

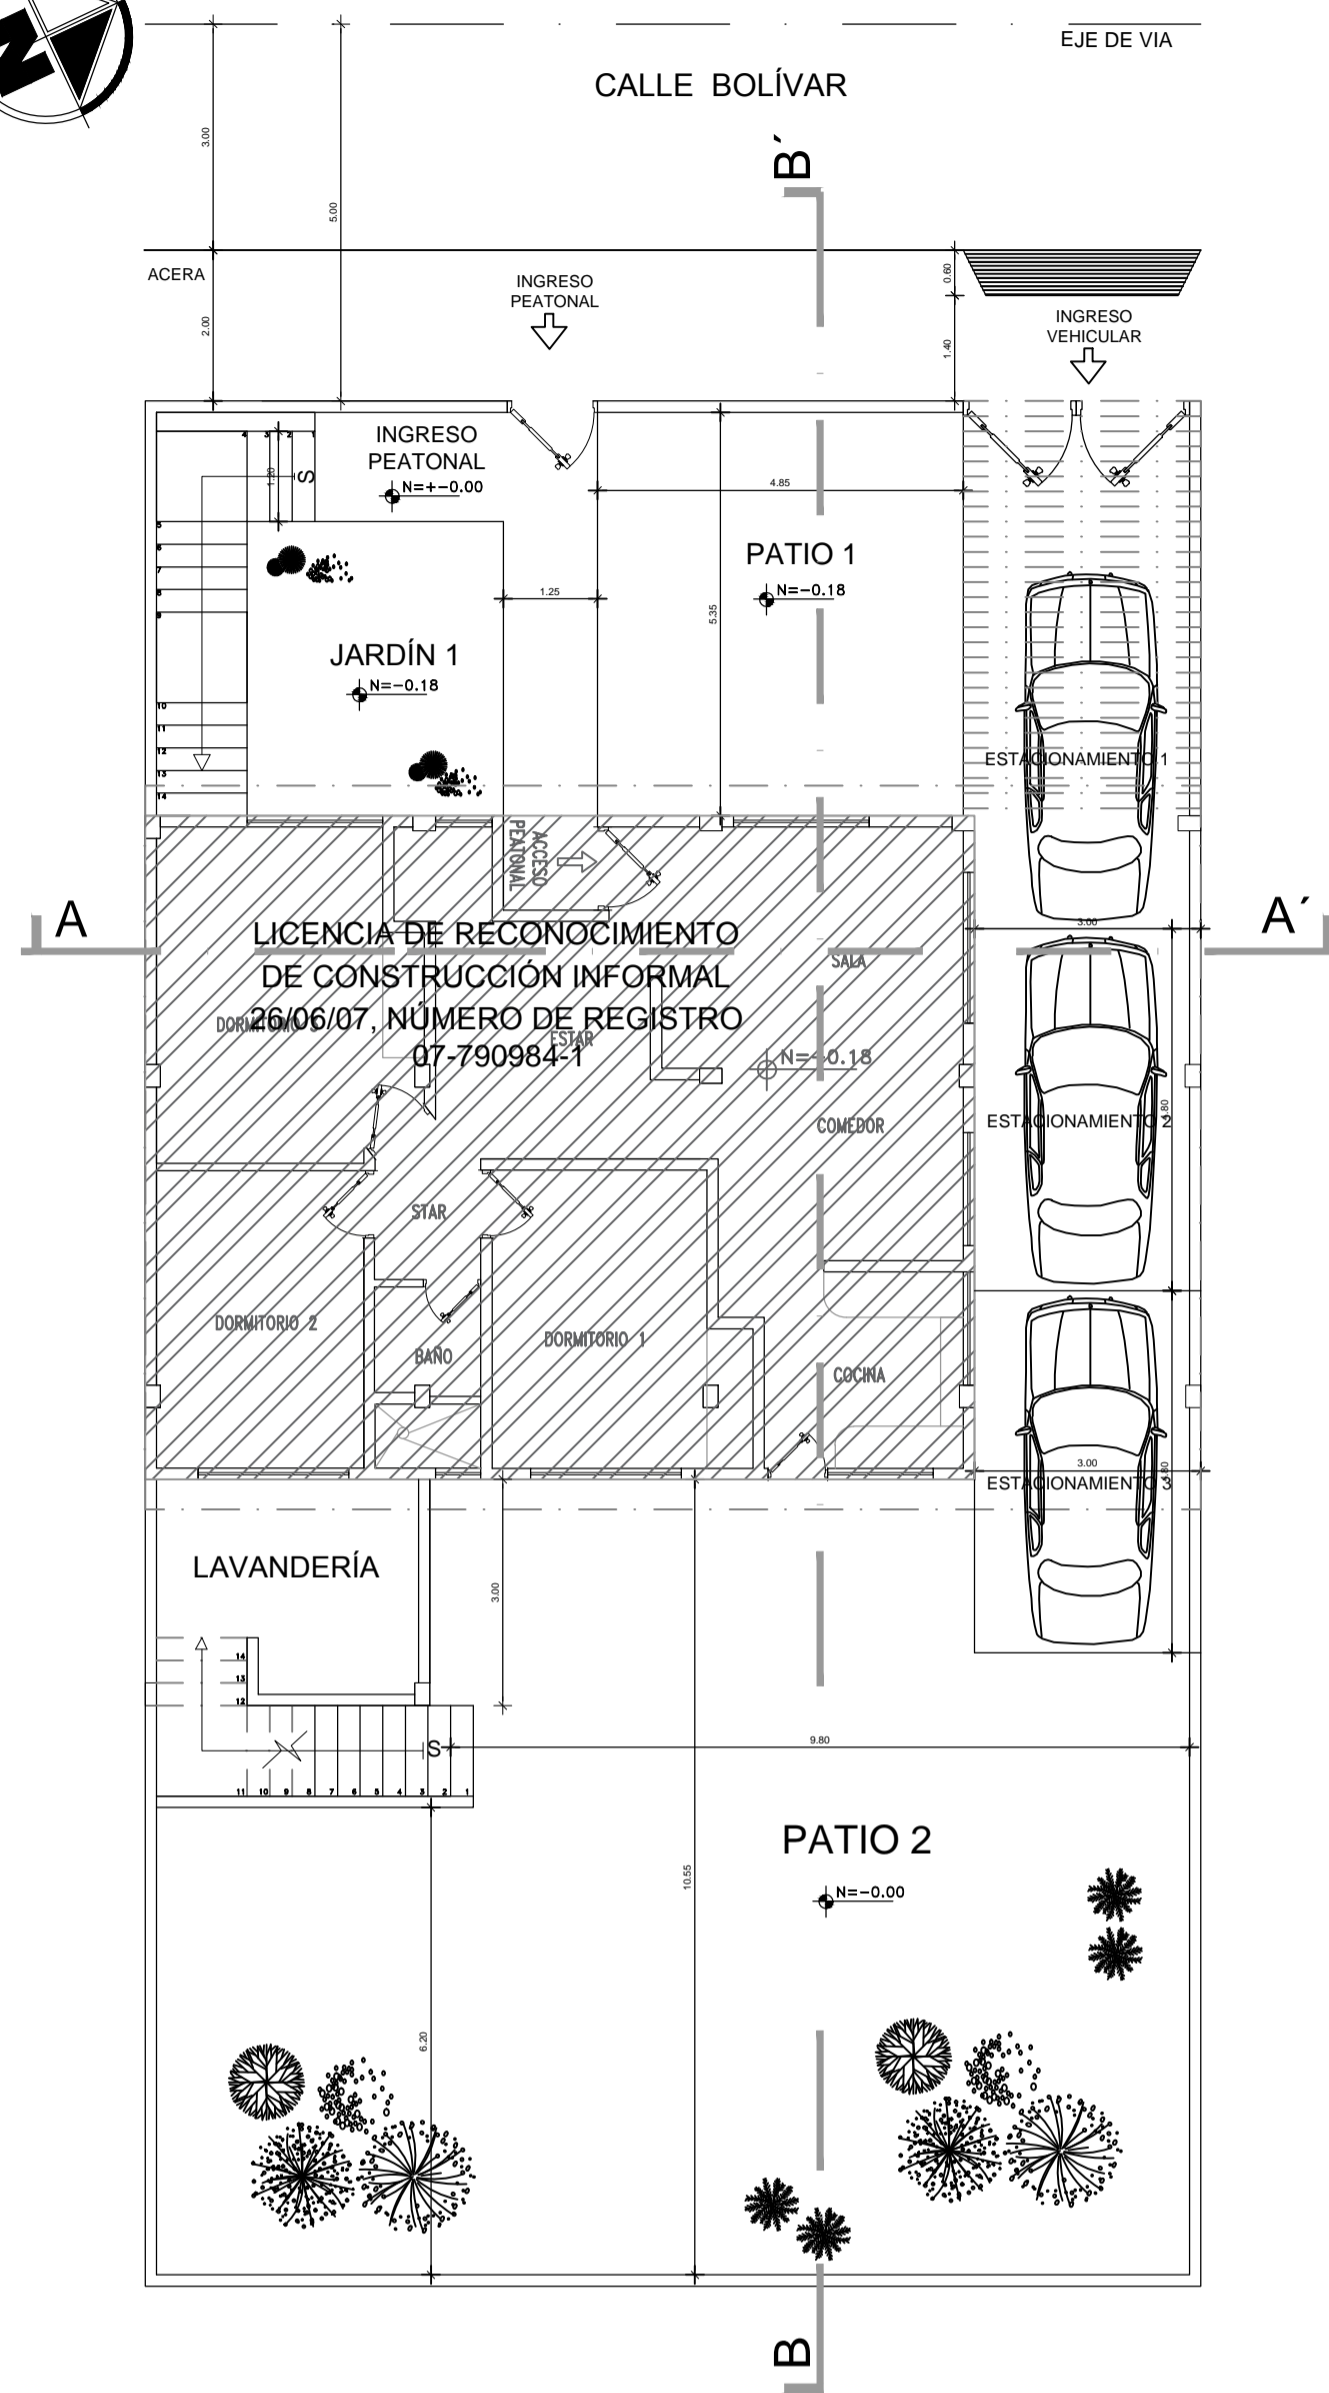


IMPLANTACIÓN
ESCALA-----1:100

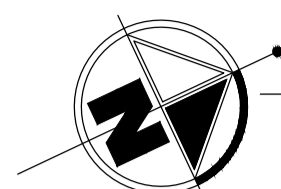


PLANTA BAJA
ESCALA-----1:100


LICENCIA DE RECONOCIMIENTO DE CONSTRUCCIÓN INFORMAL 26/06/07, NÚMERO DE REGISTRO 07-790984-1

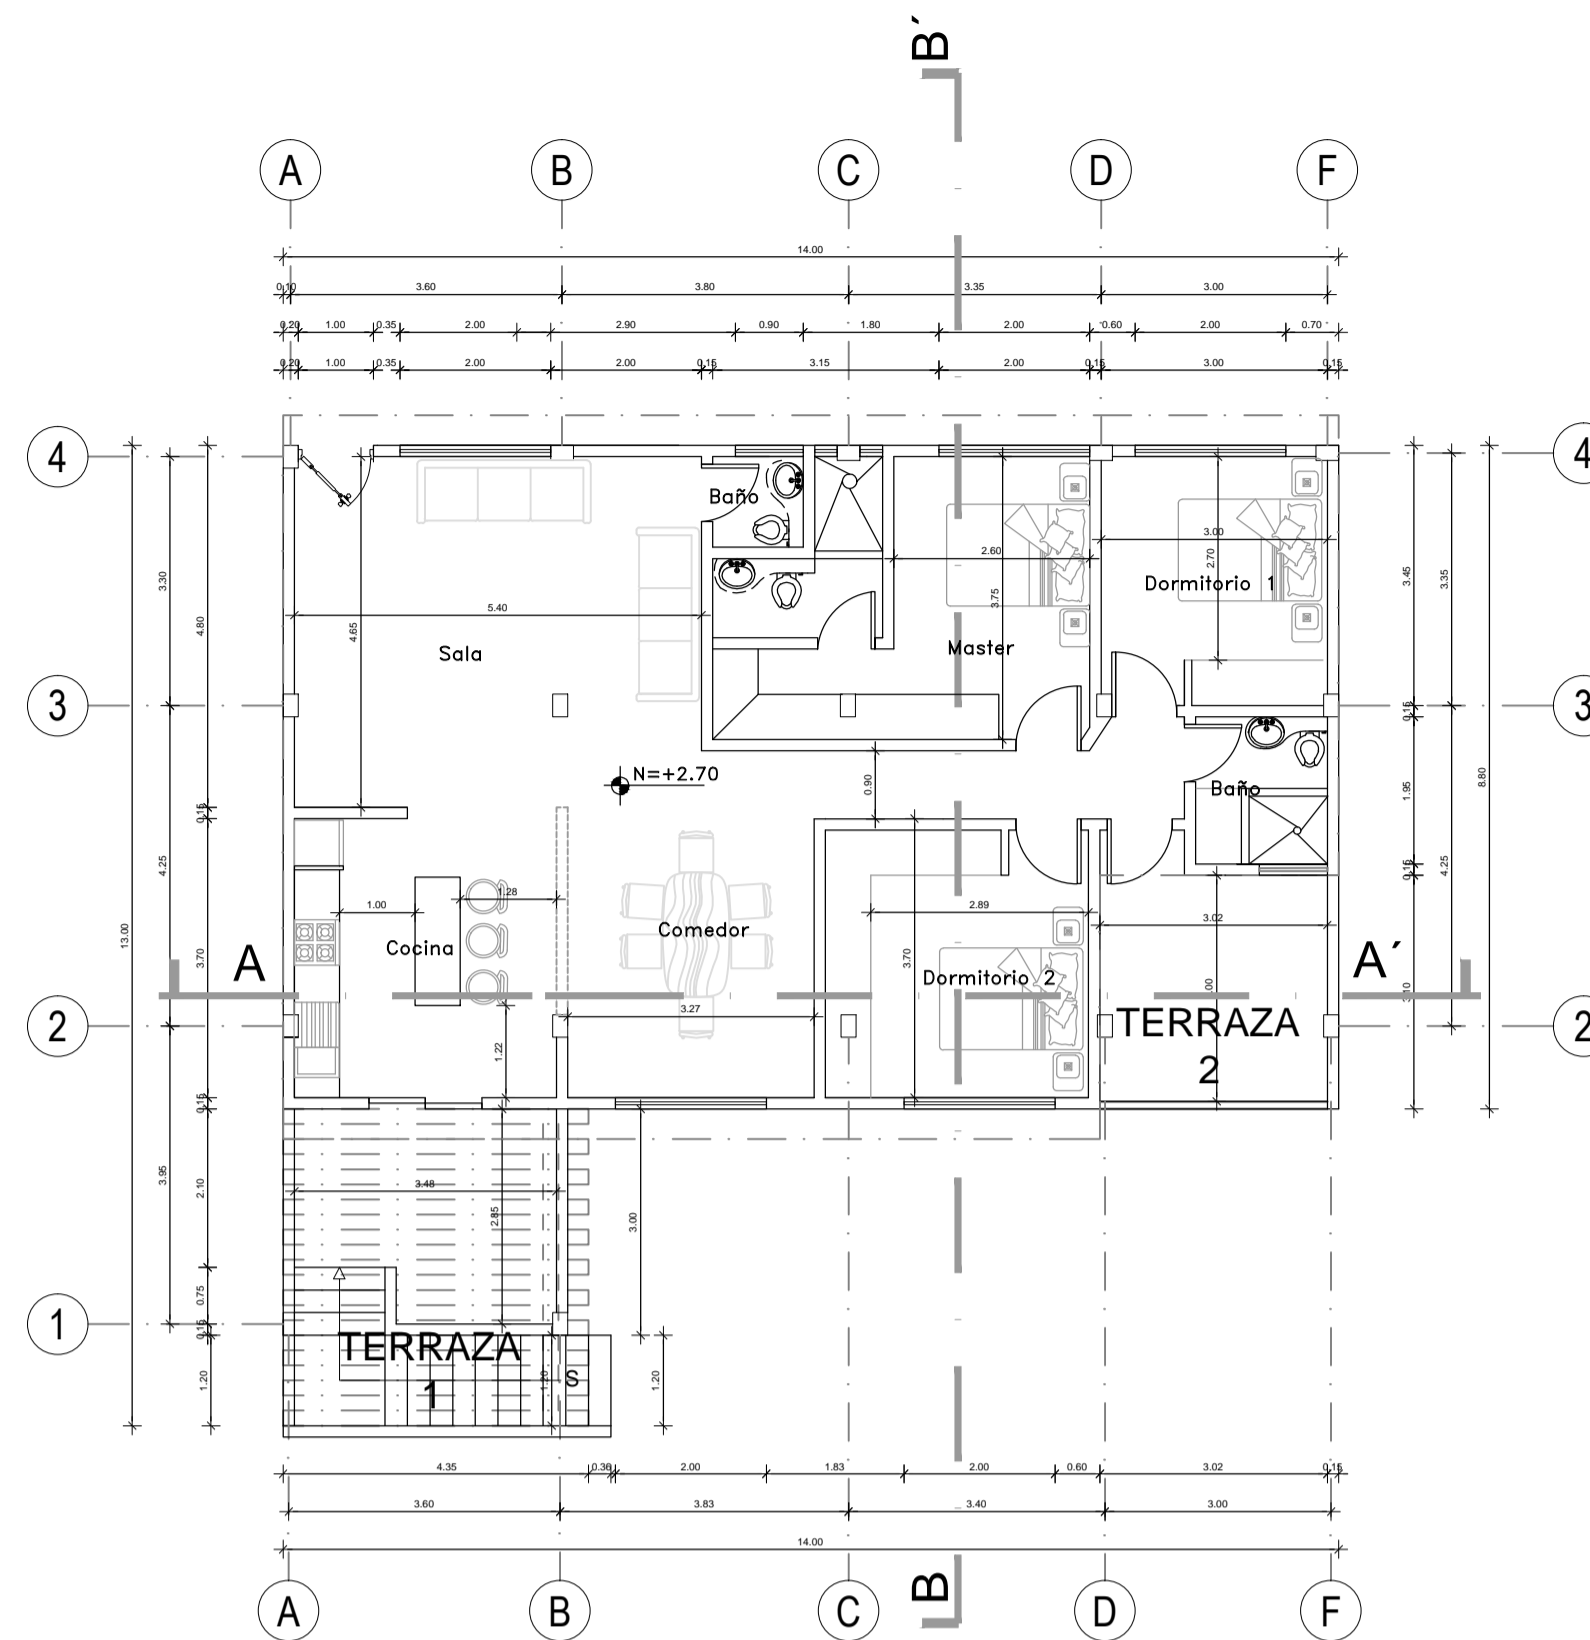


AMPLIACIÓN PLANTA ALTA
ESCALA-----1:100

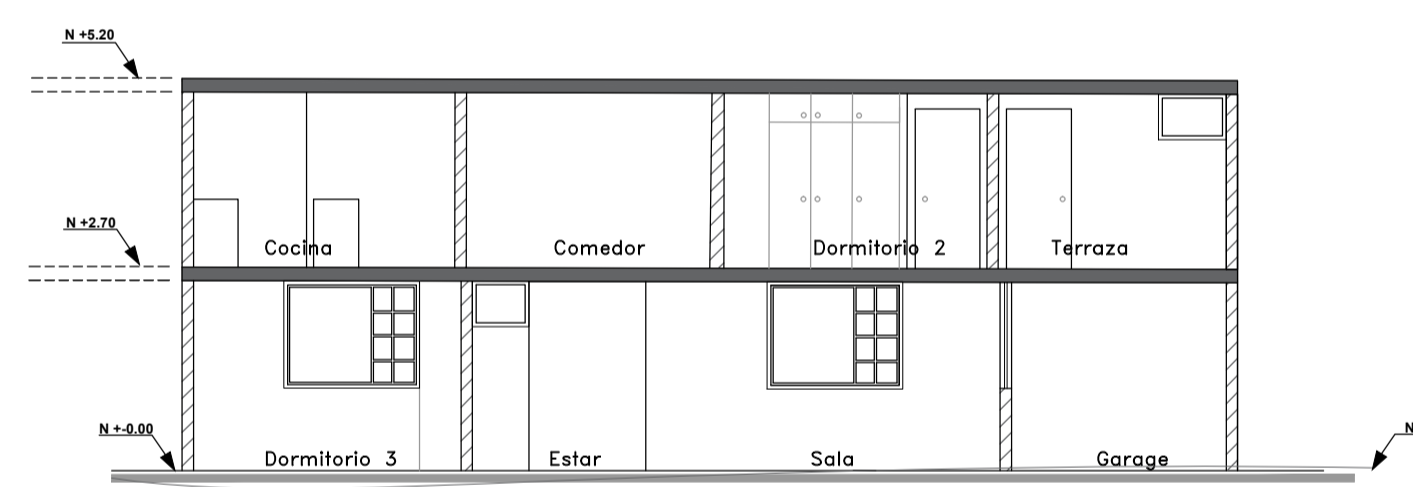


CORTE A - A'
ESCALA-----1:100

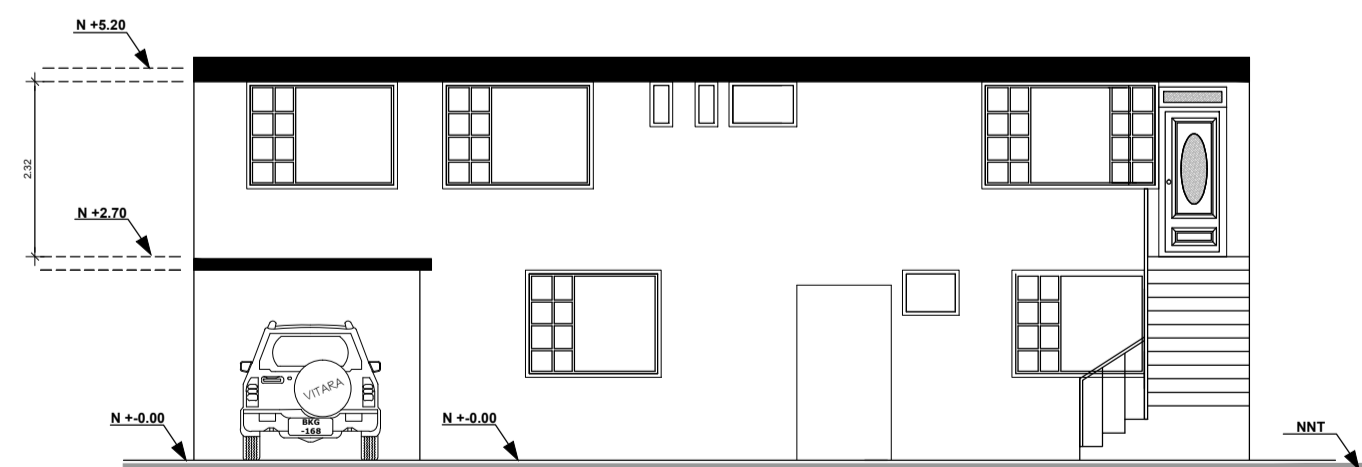

FACHADA PRINCIPAL
ESCALA-----1:100

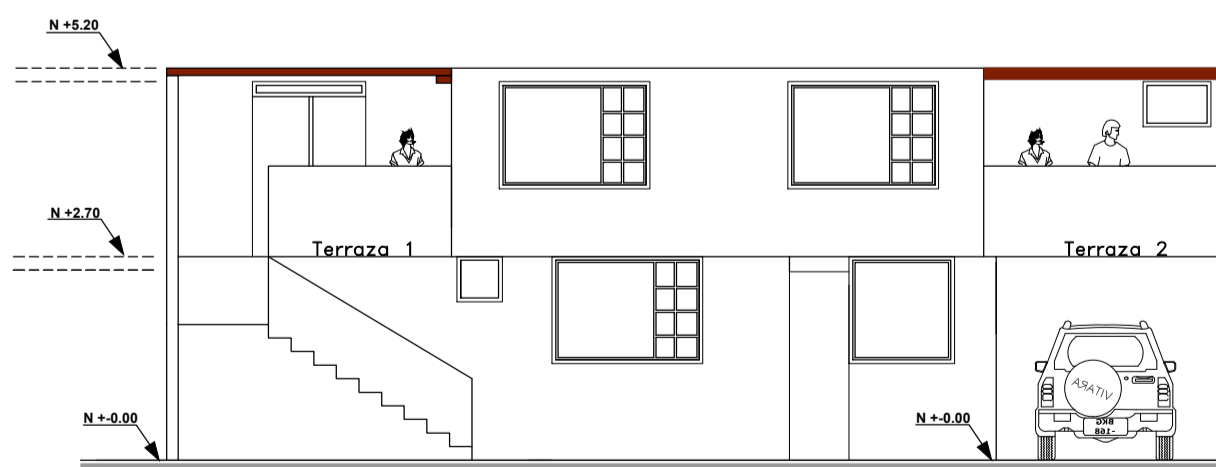

FACHADA POSTERIOR
ESCALA-----1:100

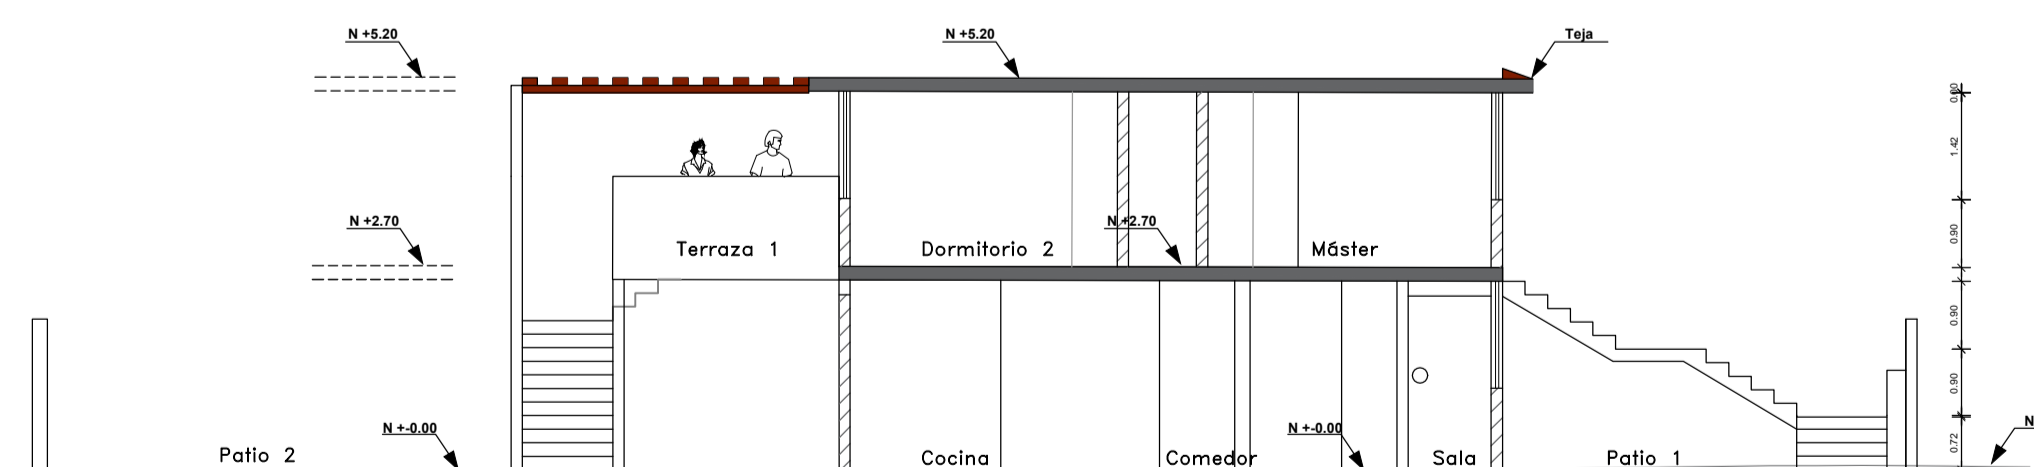

CORTE B - B'
ESCALA-----1:100

CUADRO DE ÁREAS							
PROPIETARIO:	BORJA ORTEGA NESTOR ISAIAS	IMM:	585599	FECHA:	08/07/2016		
CLAVE CATASTRAL:	2320514017	NÚMERO DE PREDIO:	790984	ZONA ADMINISTRATIVA:	LOS CHILLOS		
ÁREA DE TERRENO SEGÚN RIM:		ÁREA DE TERRENO SEGÚN LEVANTAMIENTO:		ÁREAS COMUNALES			
350,00		350,00		USO PREDIAL: Residencia Bpto Denuncia			
NIVEL	USO	UNIDADES N°	ÁREA ÚTIL	ÁREA NO COMPUTABLE	ÁREA BRUTA	ÁREA A DECLARAR O ENLLENAR	
			CONSTRUIDA	ABIERTA m2	CONSTRUIDA	ABIERTA m2	
+0.18	PLANTA BAJA	1	96,83		96,83		
+0.18	LAVANDERÍA	1	10,12		10,12		
+0.18	PATIO 1	1	27,50		27,50		
+0.18	PATIO 2	1	126,67		126,67		
+2.00	JARDÍN 1	1	13,30		13,30		
+0.00	ESTACIONAMIENTO VEHICULAR 1	1	21,00		0,00		
+2.70	PRIMERA PLANTA ALTA	1	123,31		123,31		
+0.18	GRASA FRONTAL PLANTA ALTA	1		8,86		8,86	
+0.18	GRASA POSTERIOR PLANTA ALTA	1	6,07		6,07		
+2.70	TERRAZA 1	1	15,33		15,33		
+2.70	TERRAZA 2	1	11,05		11,05		
	ESTACIONAMIENTOS	2	21,92	6,86	0,00	0,00	
	+0.00 VEHICULAR 2-3						
	+0.00 INGRESO PEATONAL	1				10,67	
SUBTOTAL PLANTA BAJA			196,94	42,92	174,53	106,95	
SUBTOTAL 1ra PLANTA ALTA			129,38	26,38	8,86	165,76	
TOTAL CONSTRUCCION			234,33	26,38	183,39	262,71	
					262,71	183,39	
						445,90	
COS PB			% 30,56	ÁREA ÚTIL PLANTA BAJA	106,95	COS PB MUNICIPIO	% 80,00
COS TOTAL			% 67,52	ÁREA ÚTIL TOTAL	286,83	COS TOTAL MUNICIPIO	% 240,00



UBICACIÓN SIN ESCALA

PROYECTO MODIFICATORIO AMPLIATORIO RESIDENCIA BORJA ORTEGA

PROYECTISTA Arq. René Vega L.P. 9472	PROPIETARIOS: Sr. BORJA ORTEGA NESTOR ISAIAS C.I. 1708002678
CODIGO CATASTRAL: PREDIO: 790984	
ESCALA: INDICADA	
UBICACION: CALLE BOLIVAR E3B PARRQUIA AMAGUARA BARRIO SANTA ISABEL	REVISADO:
CONTENIDO: CORTES FACHADAS	COLABORACION: P.T.

FECHA DE CREACION: JULIO / 2016	LAMINA: A1/1
--	-------------------------------

SELLOS :