




PLANTA BAJA
ESCALA-----1:100

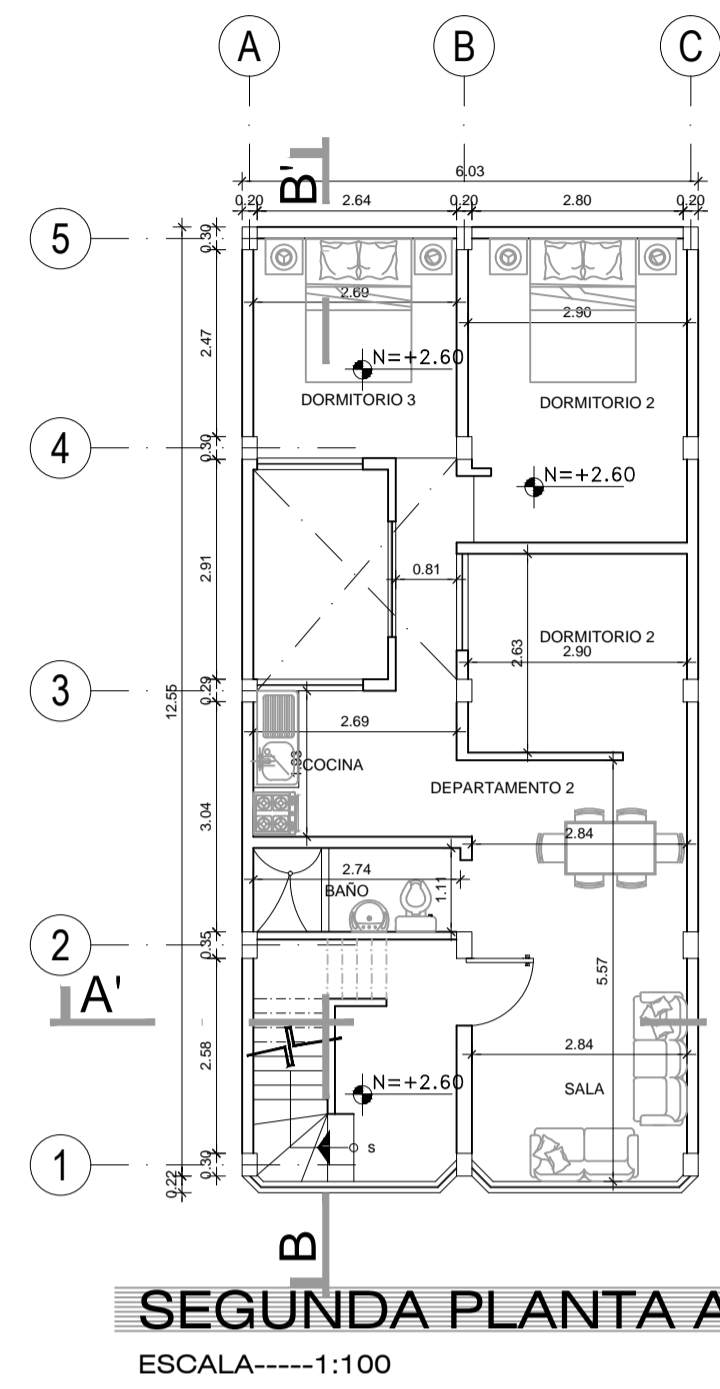


SEGUNDA PLANTA ALTA
ESCALA-----1:100

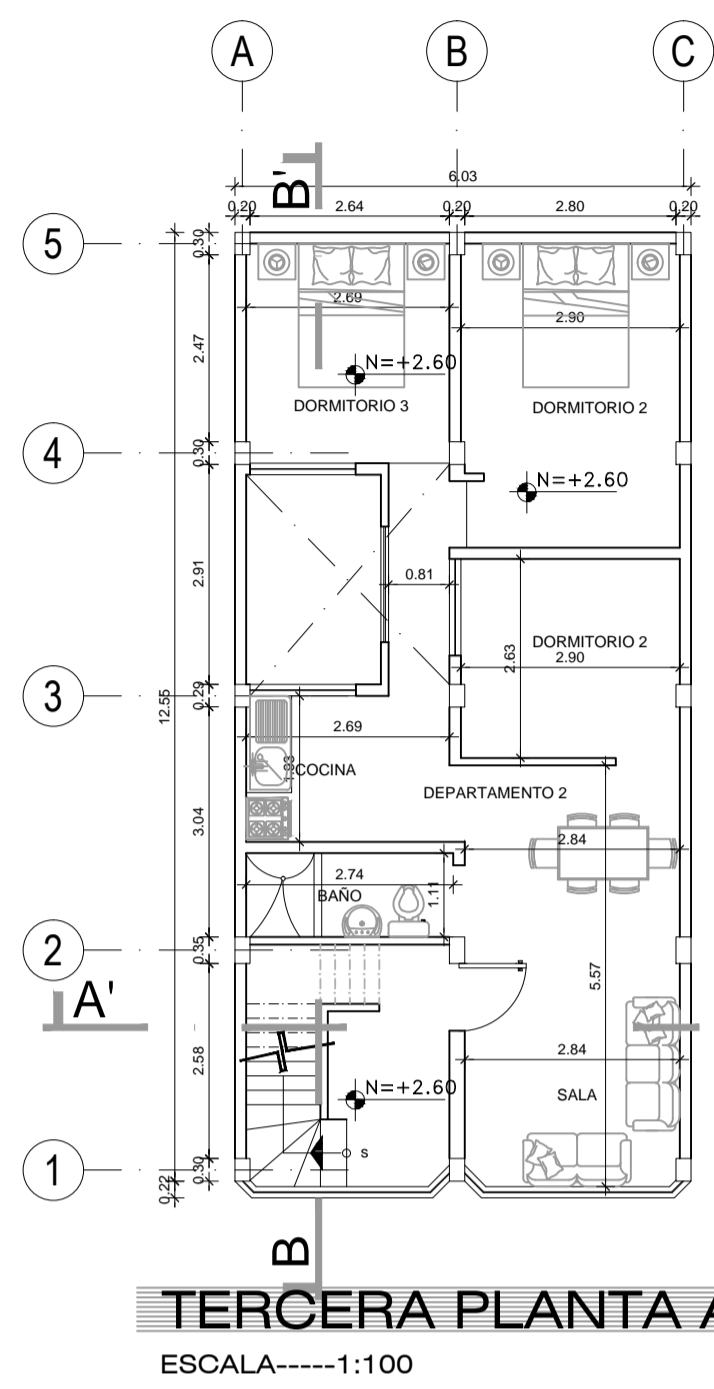

TERCERA PLANTA ALTA
ESCALA-----1:100

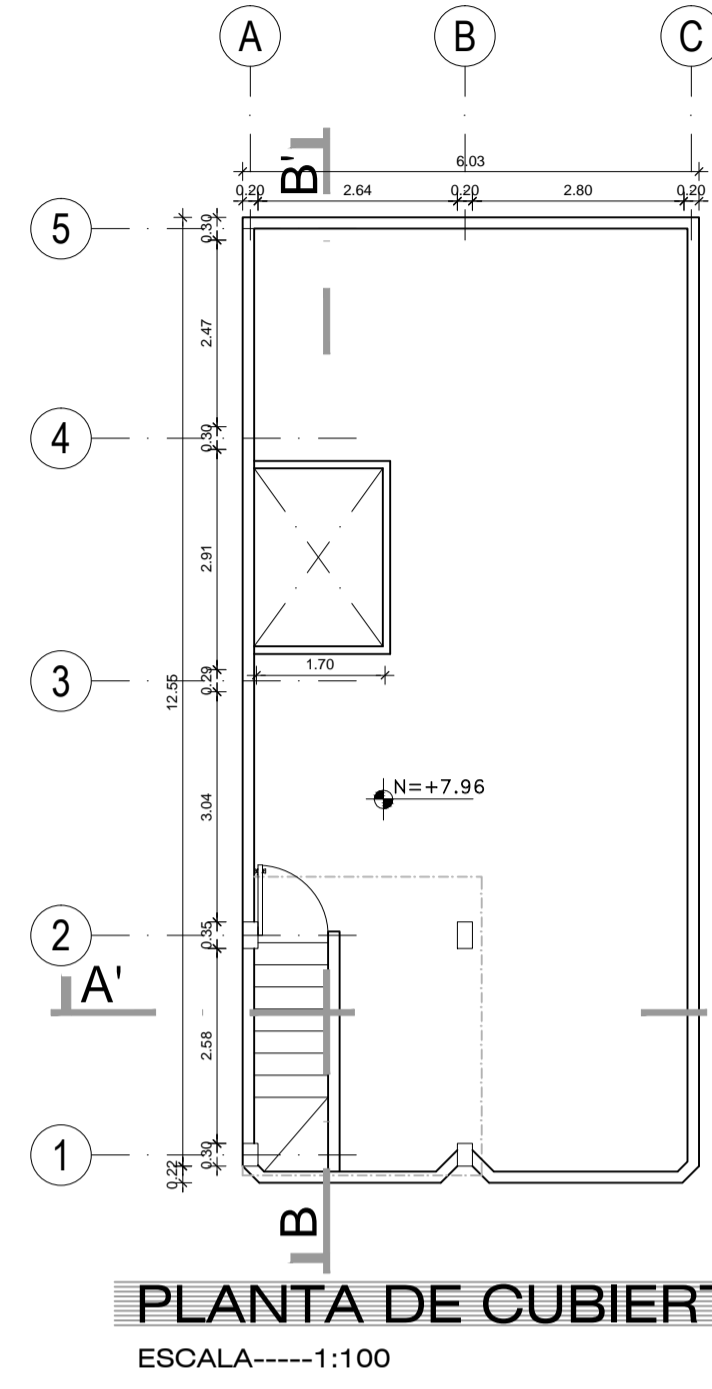


PLANTA DE CUBIERTAS
ESCALA-----1:100

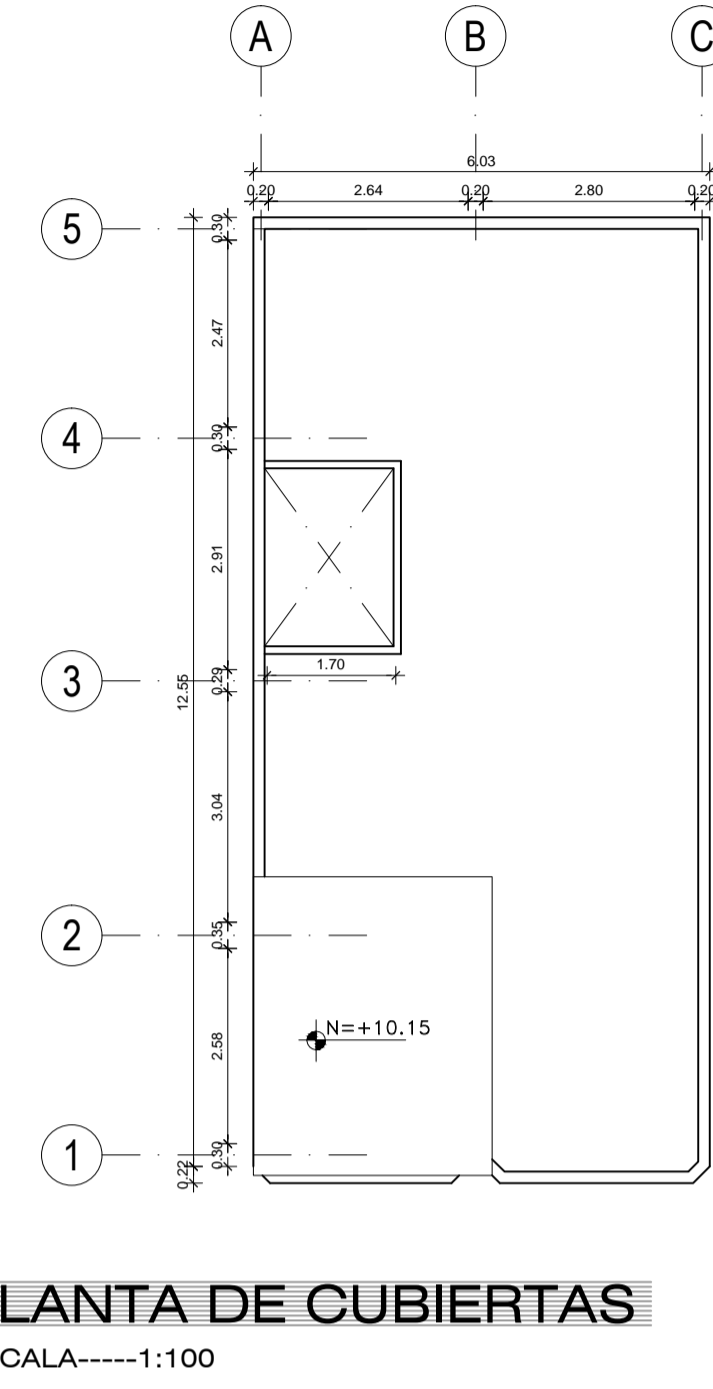


PLANTA DE CUBIERTAS
ESCALA-----1:100




UBICACIÓN DEL PREDIO

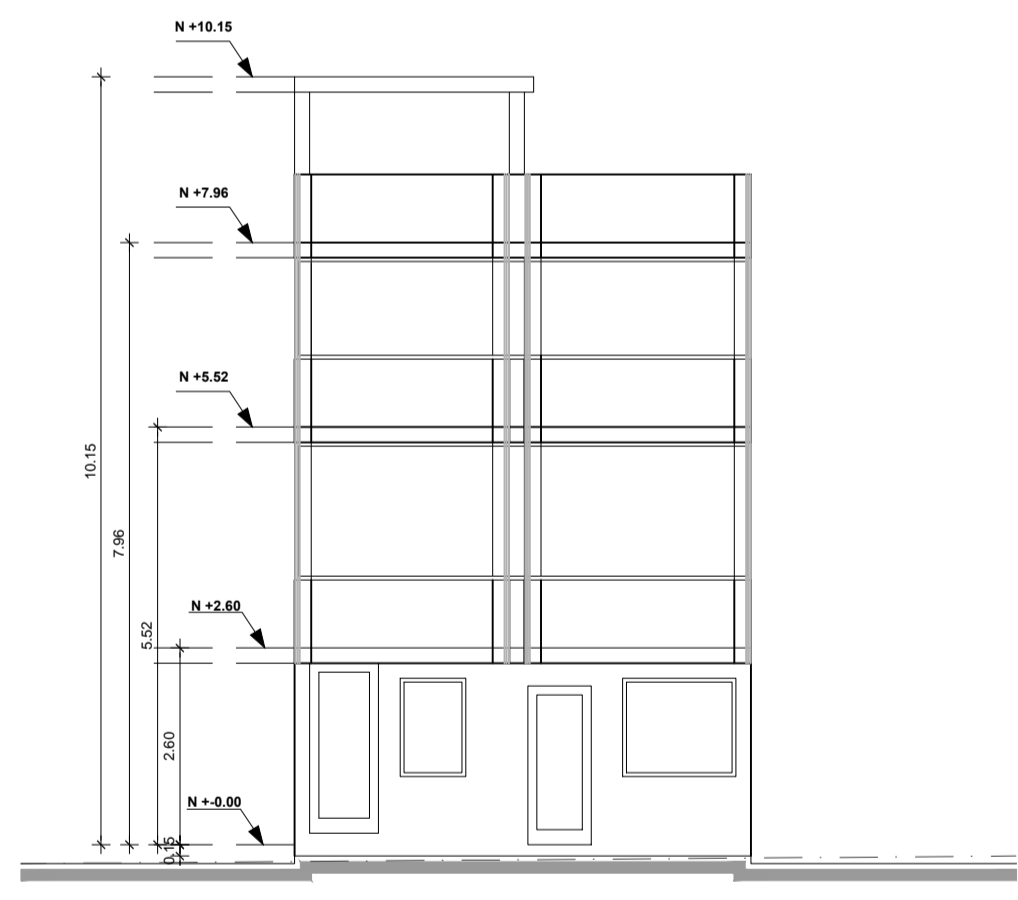

FACHADA FRONTAL
ESCALA-----1:100

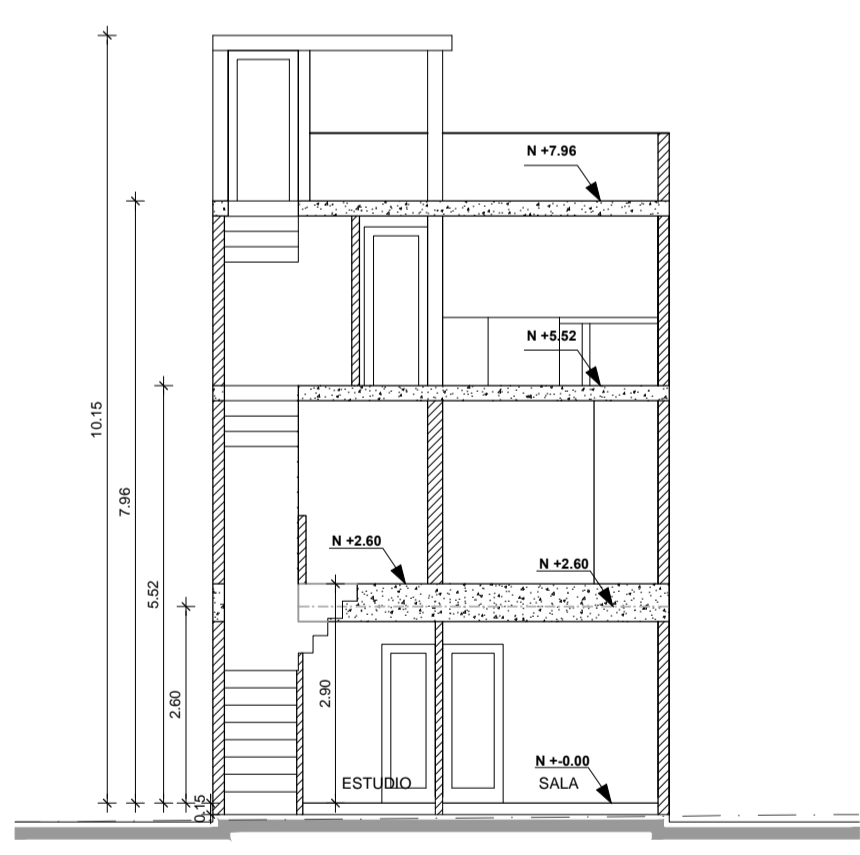

CORTE A-A'
ESCALA-----1:100

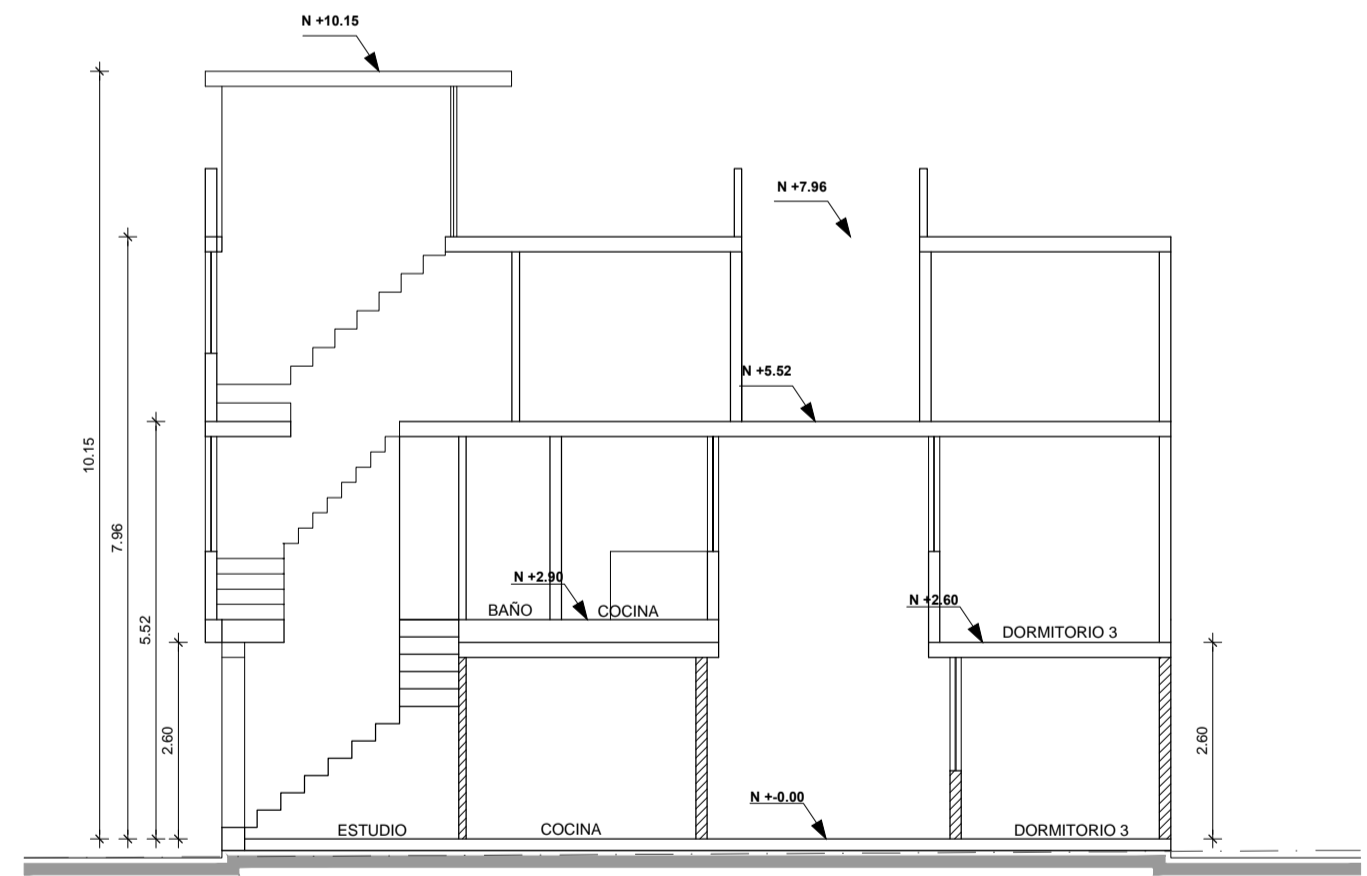

CORTE B-B'
ESCALA-----1:100

NIVEL	USO	UNIDADES Nº	AREA UTIL		AREA NO COMPUTABLE		AREA BRUTA		AREA A DECLARAR O ENAJENAR	
			CONSTRUIDA m2	ABIERTA m2	CONSTRUIDA m2	ABIERTA m2	CONSTRUIDA m2	ABIERTA m2		
+0.00	DEPARTAMENTO 1	1	62.34	9.27	62.34	62.34	9.270			
+2.52	DEPARTAMENTO 2		62.07	5.36	62.07	62.07	5.36			
+5.04	DEPARTAMENTO 3		64.52	4.35	64.52	64.52	4.35			
SUBTOTAL PLANTA BAJA			62.34	0,00	9,27	62,34				
SUBTOTAL PLANTA ALTA			126,59	0,00	9,71	126,59				
TOTAL CONSTRUCCION			188,93	0,00	18,98	188,93	18,98			
AREAS COMUNALES										
+0.00 CIRCULACION PEATONAL				4.09						
+2.60 CIRCULACION PEATONAL				9.46						
+5.52 CIRCULACION PEATONAL				8.02						
+7.96 CIRCULACION PEATONAL				4.23						
+7.96 TERRAZA COMUNAL					59.86					
+7.96 LAVADO				8.45						
TOTAL AREAS COMUNALES			0,00	34,25	59,86					
AREA DE TERRENO				75,70						
COS				%	82,35					
CUS				%	249,58					

PROYECTO: RESIDENCIA TINOCO RAMIREZ

PROPIETARIOS:
Sr. Victor Antonio Tinoco Criollo
C.I. 1704496825
Sra. Bertha Esperanza Ramirez Nole
C.I. 1704283339

PROYECTISTA:
Arq Paulina Tufillo
L.P. 6460

CODIGO CATASTRAL: PREDIO: 218350

UBICACION: Calle S/N PUENGASI

ESCALA: INDICADA

CONTENIDO: UBICACION PLANTAS FACHADAS, CORTES

REVISADO:

EDICION: P.T

COLABORACION: P.T

FECHA DE CREACION: ABRIL/2015

FECHA MODIFICACION:

LAMINA: **A-01**

SELLOS :