



<b>PROYECTO:</b> <b>RESIDENCIA ARAUJO BARAHONA</b>	
<b>PROPIETARIOS:</b> Srta. Daisi Lisette Araujo Barahona C.I. 1722346507	<b>PROYECTISTA:</b> Arq René Vega Senescyt: 1068-16-1438056 L.P. 9472
<b>UBICACION:</b> Calle Grivaldo Miño CONOCOTO	<b>CODIGO CATASTRAL:</b> PREDIO: 572765
<b>CONTENIDO:</b> UBICACION PLANTA FACHADAS, CORTES	<b>ESCALA:</b> INDICADA
<b>EDICION:</b> P.T	<b>REVISADO:</b>
<b>FECHA DE CREACION:</b> MARZO/2016 <b>FECHA MODIFICACION:</b> ABRIL /2016	<b>COLABORACION:</b> P.T
<b>LAMINA:</b> <b>A-01</b>	

**SELLOS :**

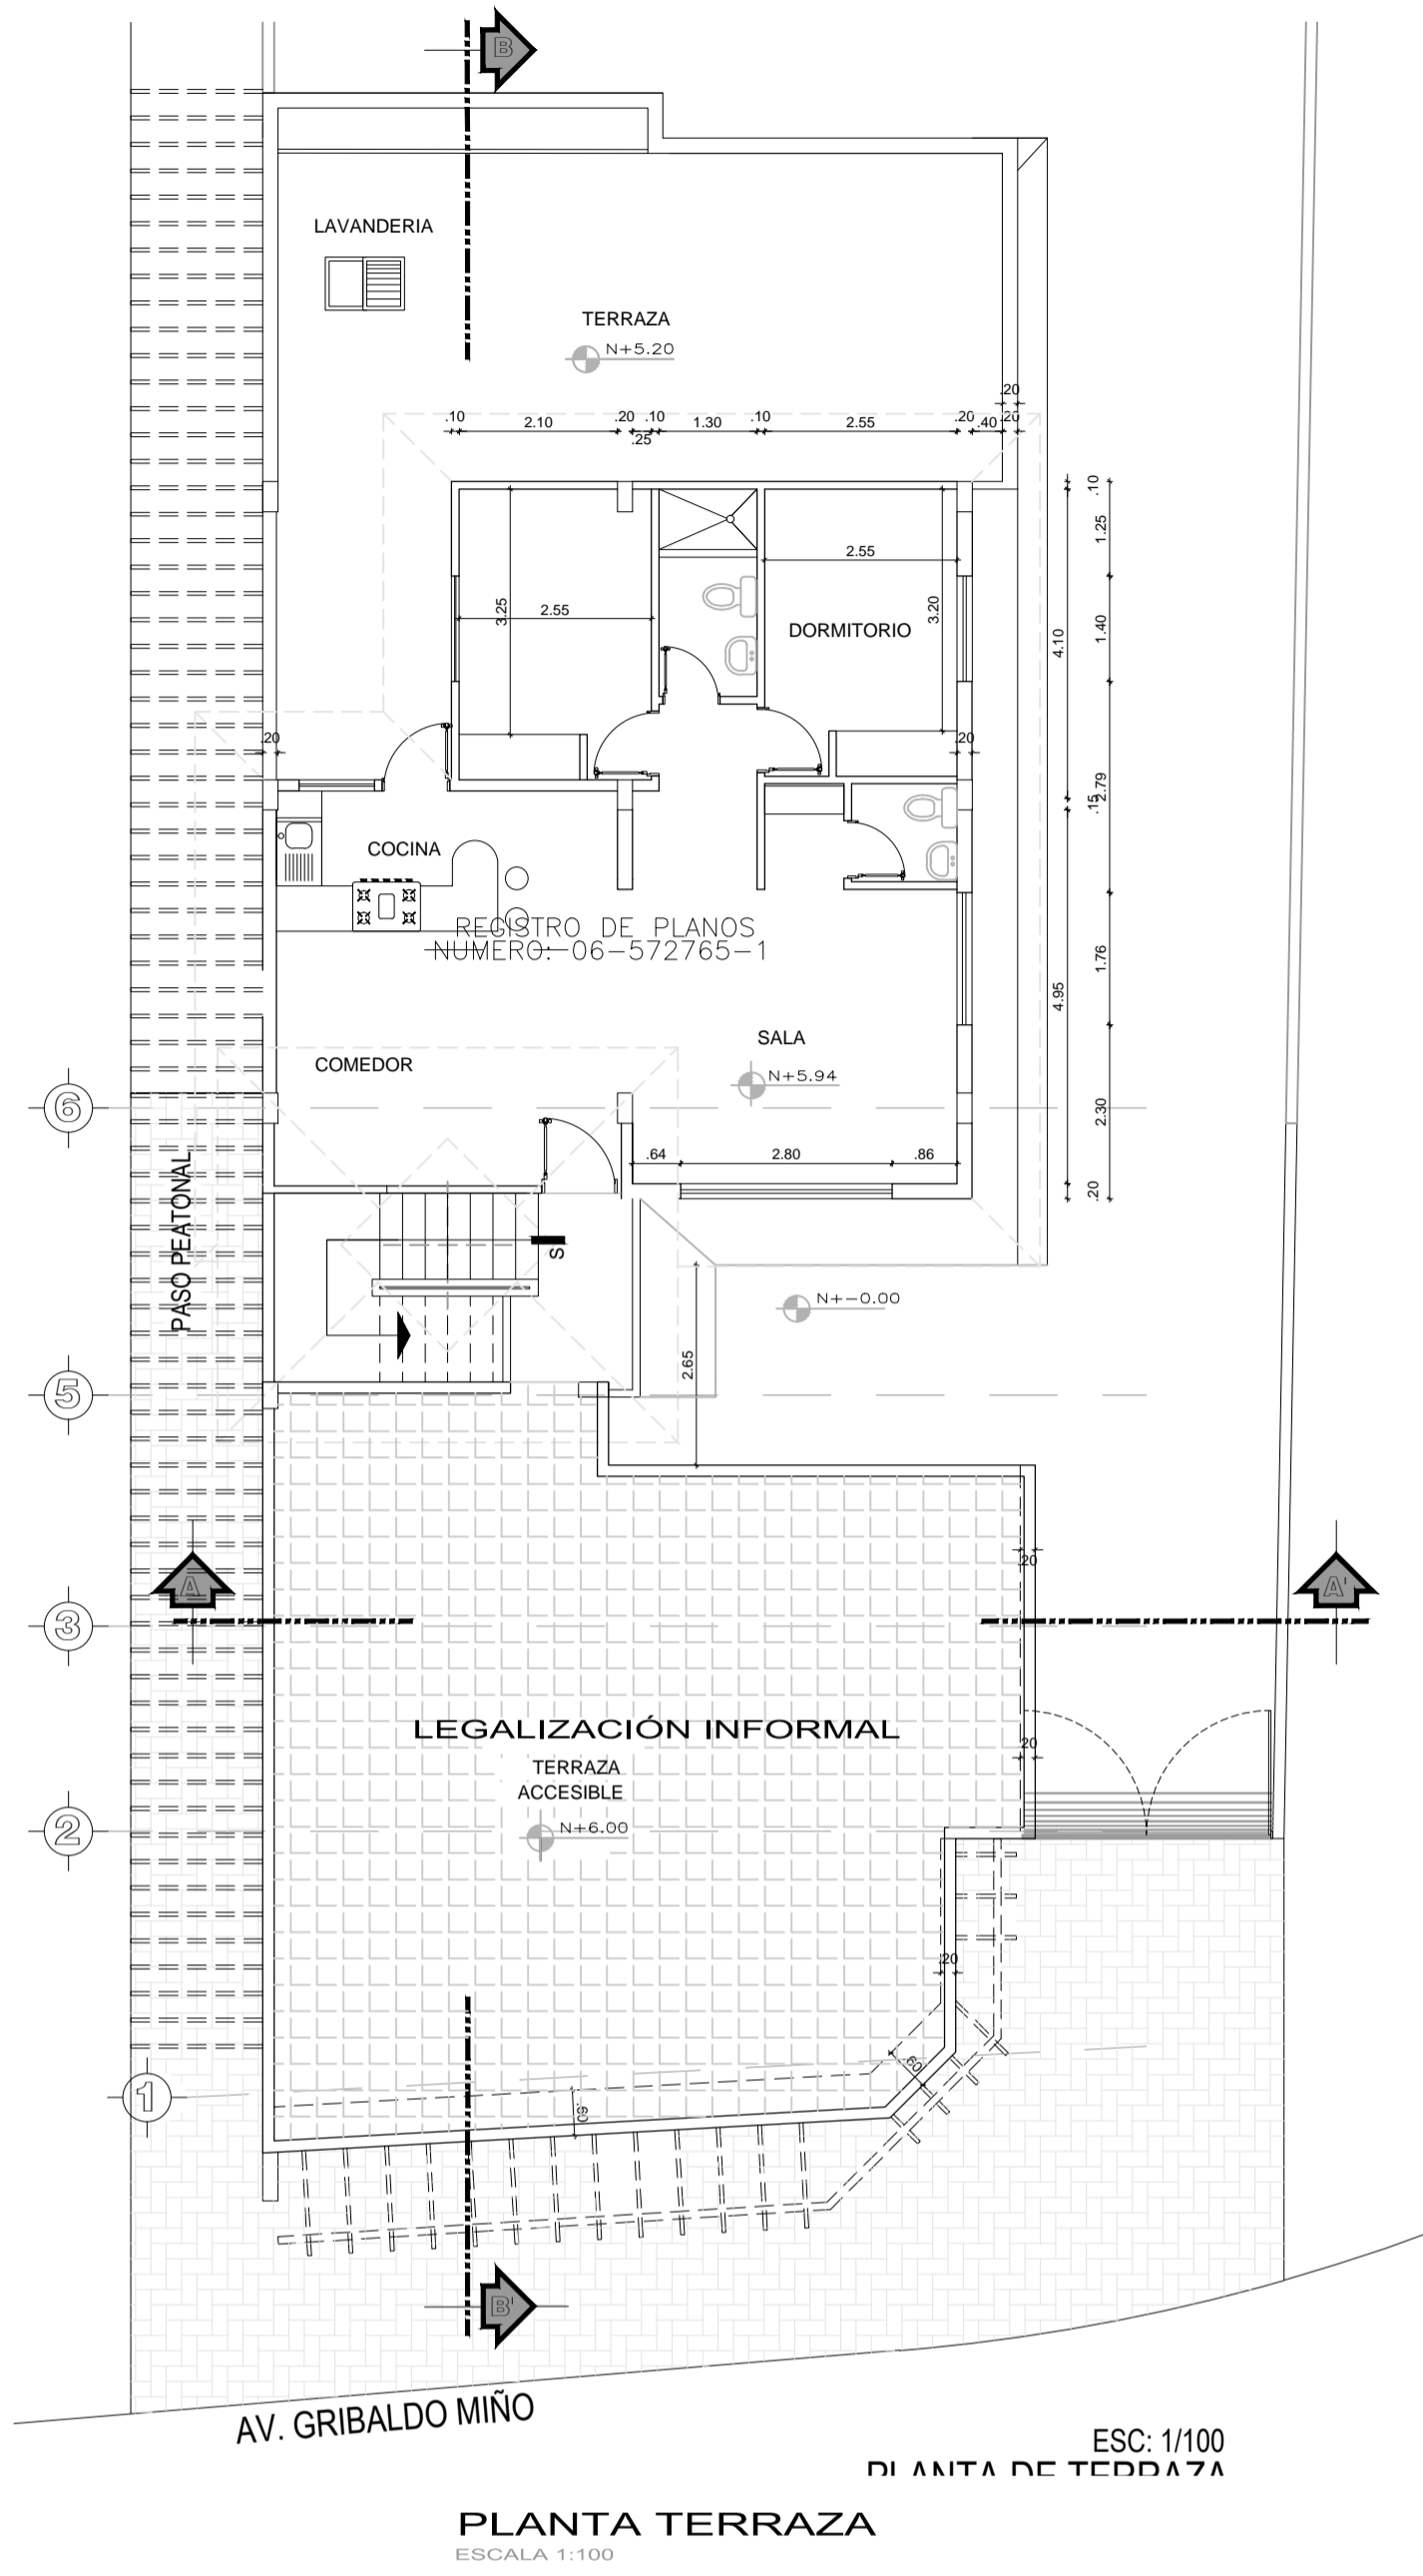


PLANTA TERRAZA  
ESCALA 1:100


ESC: 1/100  
PLANTA DE TERRAZA

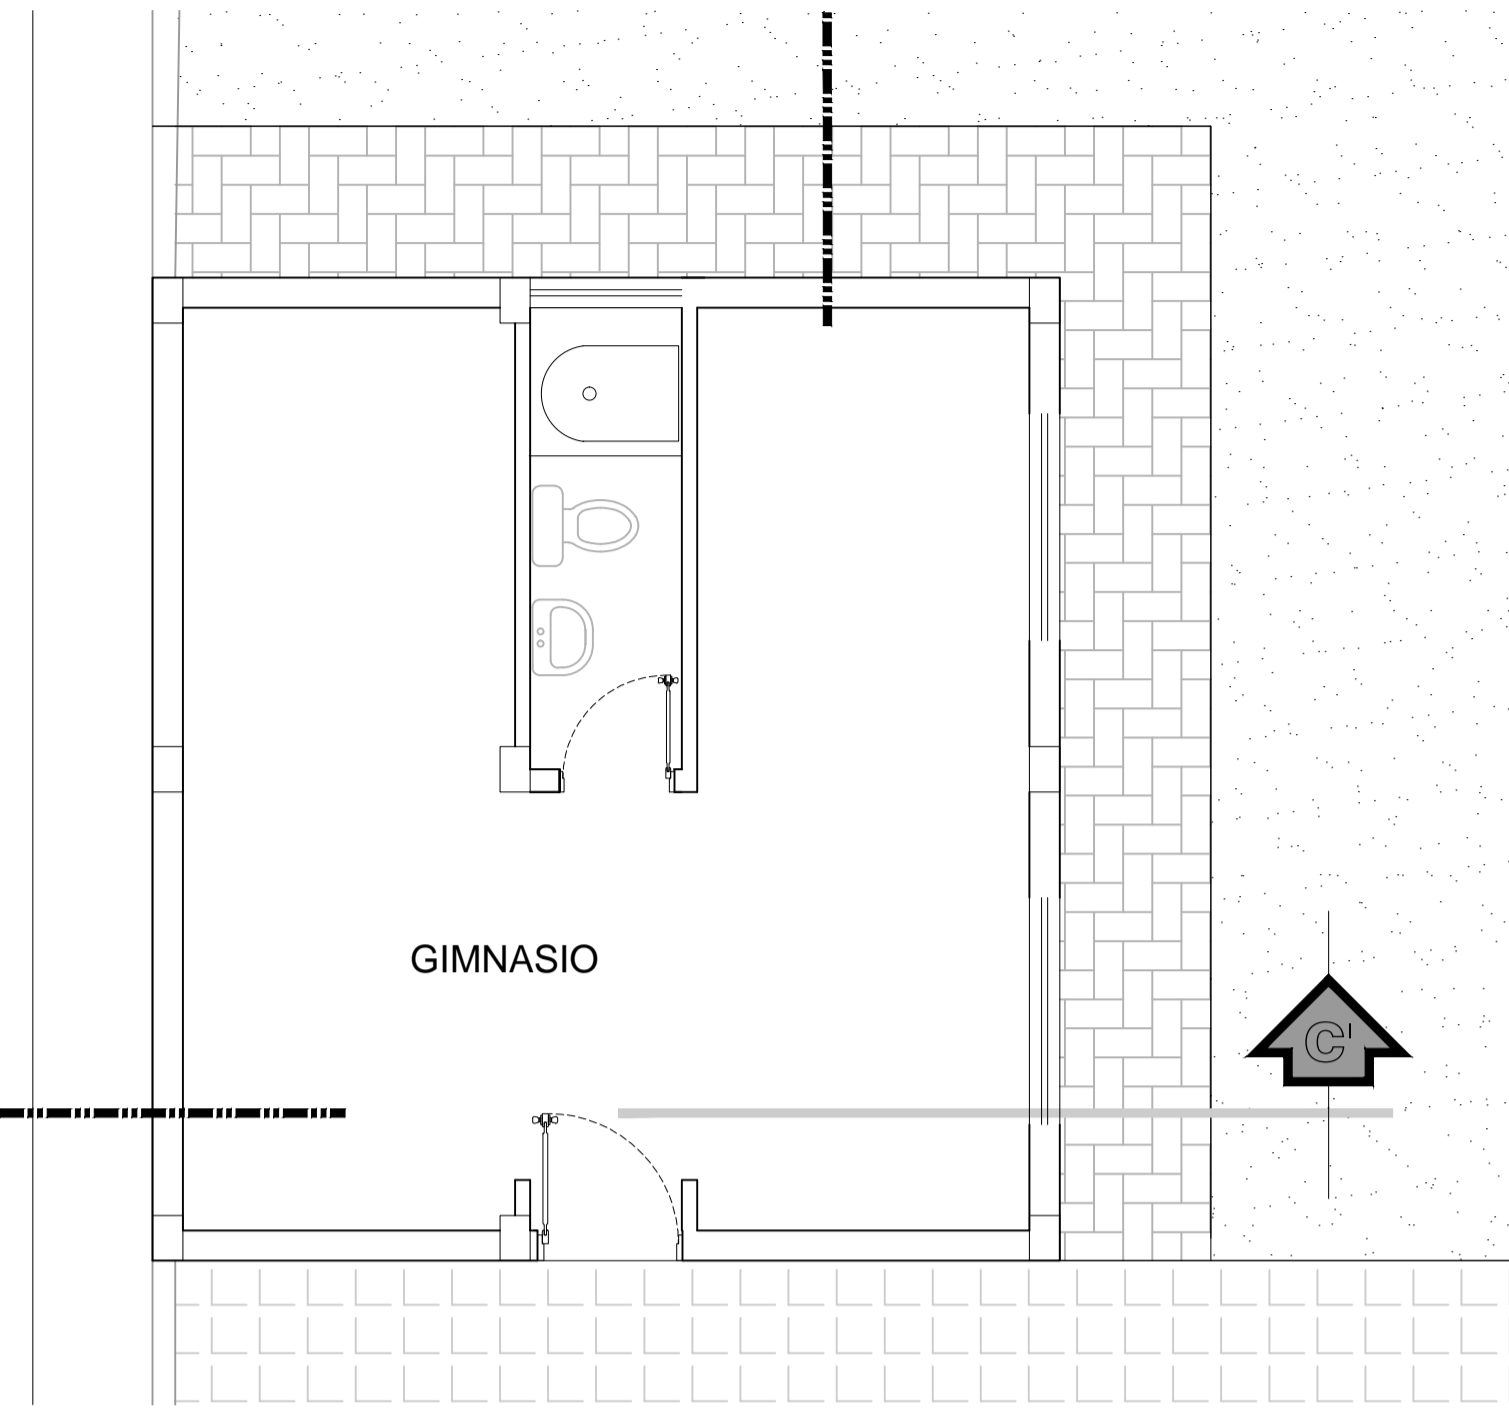


PLANTA BAJA GIMNASIO  
ESCALA 1:50

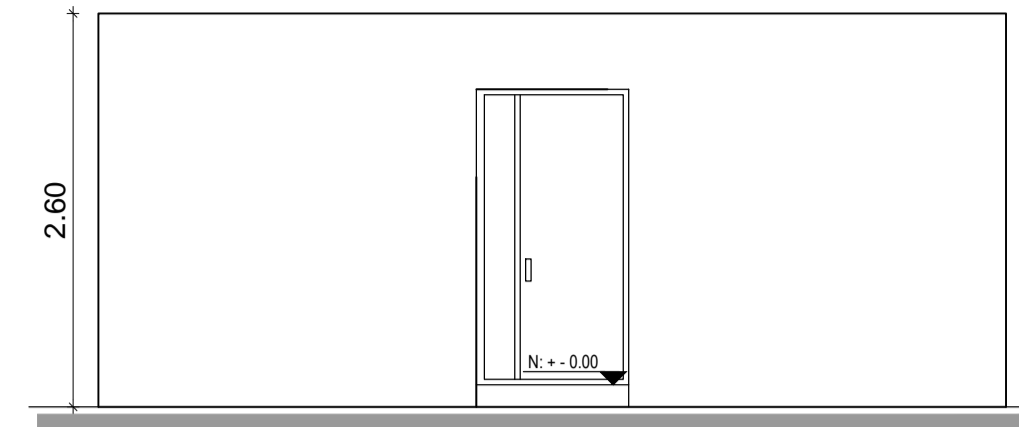


FACHADA FRONTAL GIMNASIO  
ESCALA 1:50

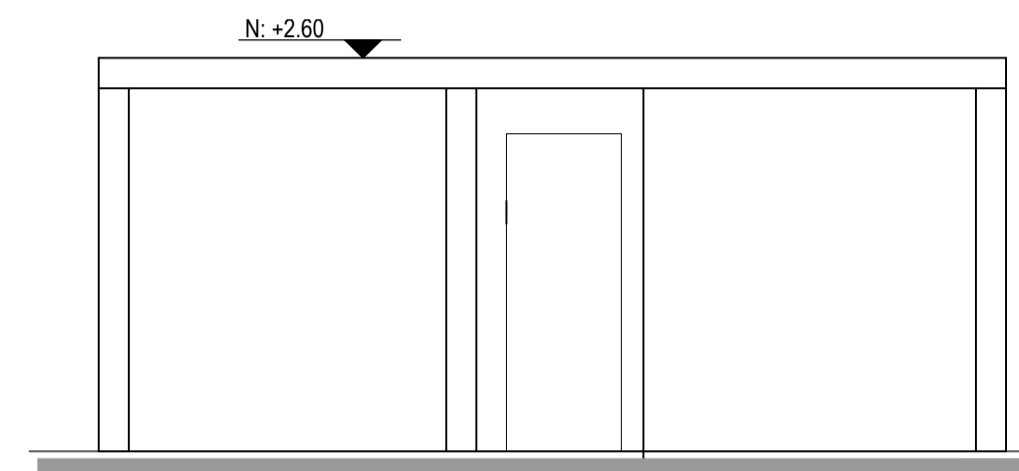


CORTE C-C  
ESCALA 1:50

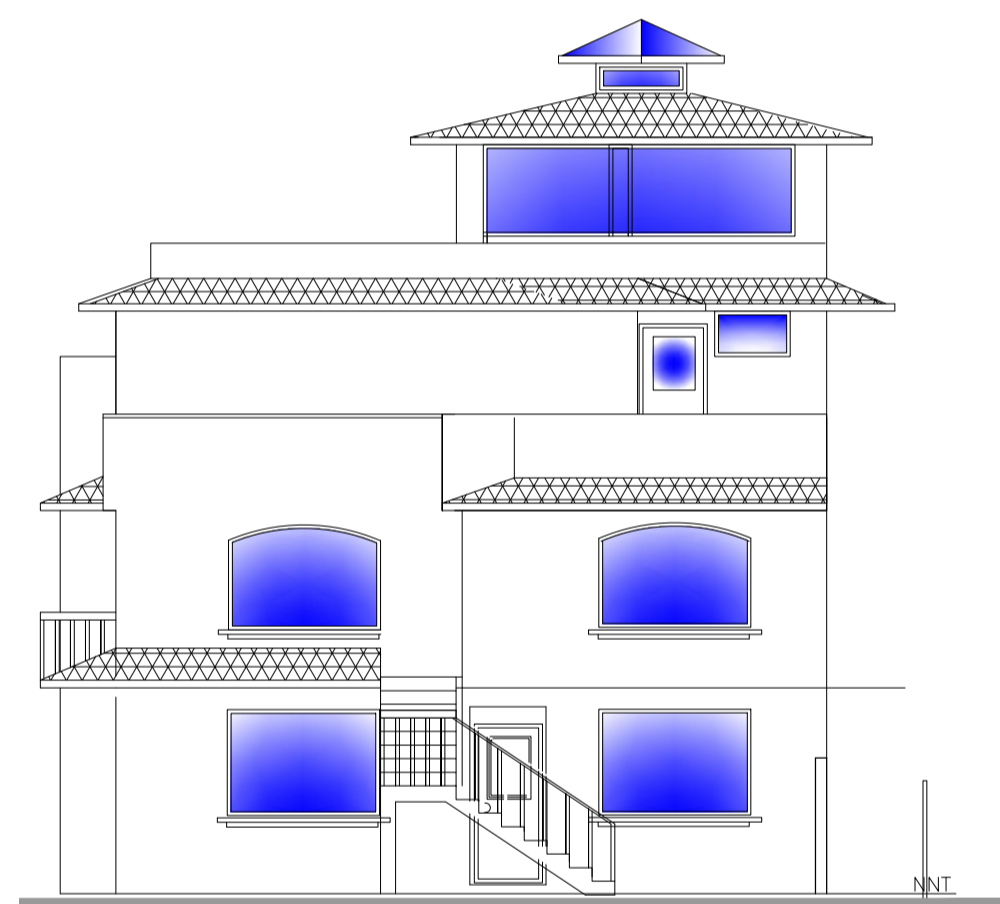

FACHADA POSTERIOR  
ESCALA 1:100  
EXISTENTE MODIFICADO

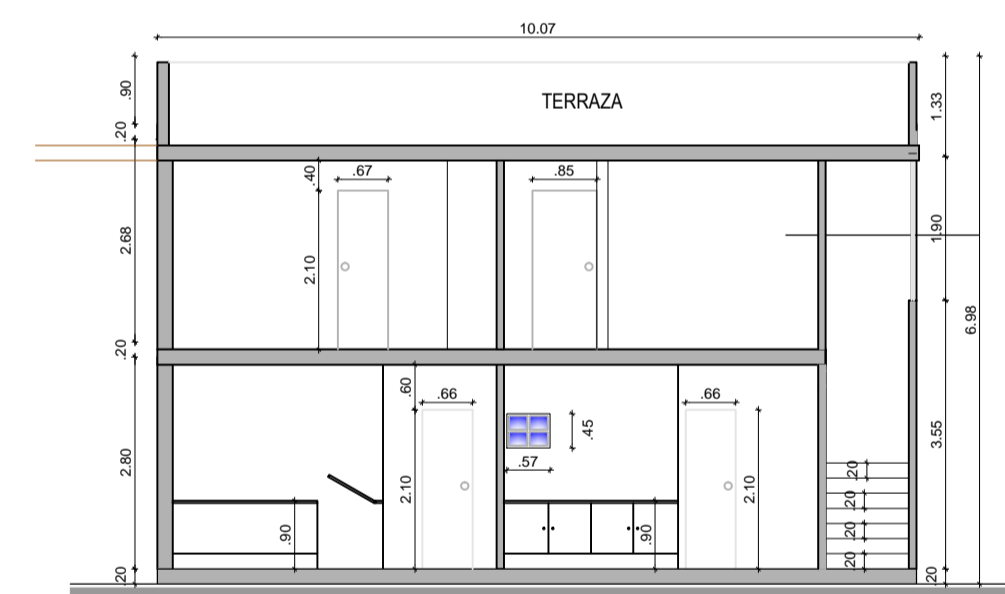

CORTE A-A  
ESCALA 1:100  
EXISTENTE MODIFICADO

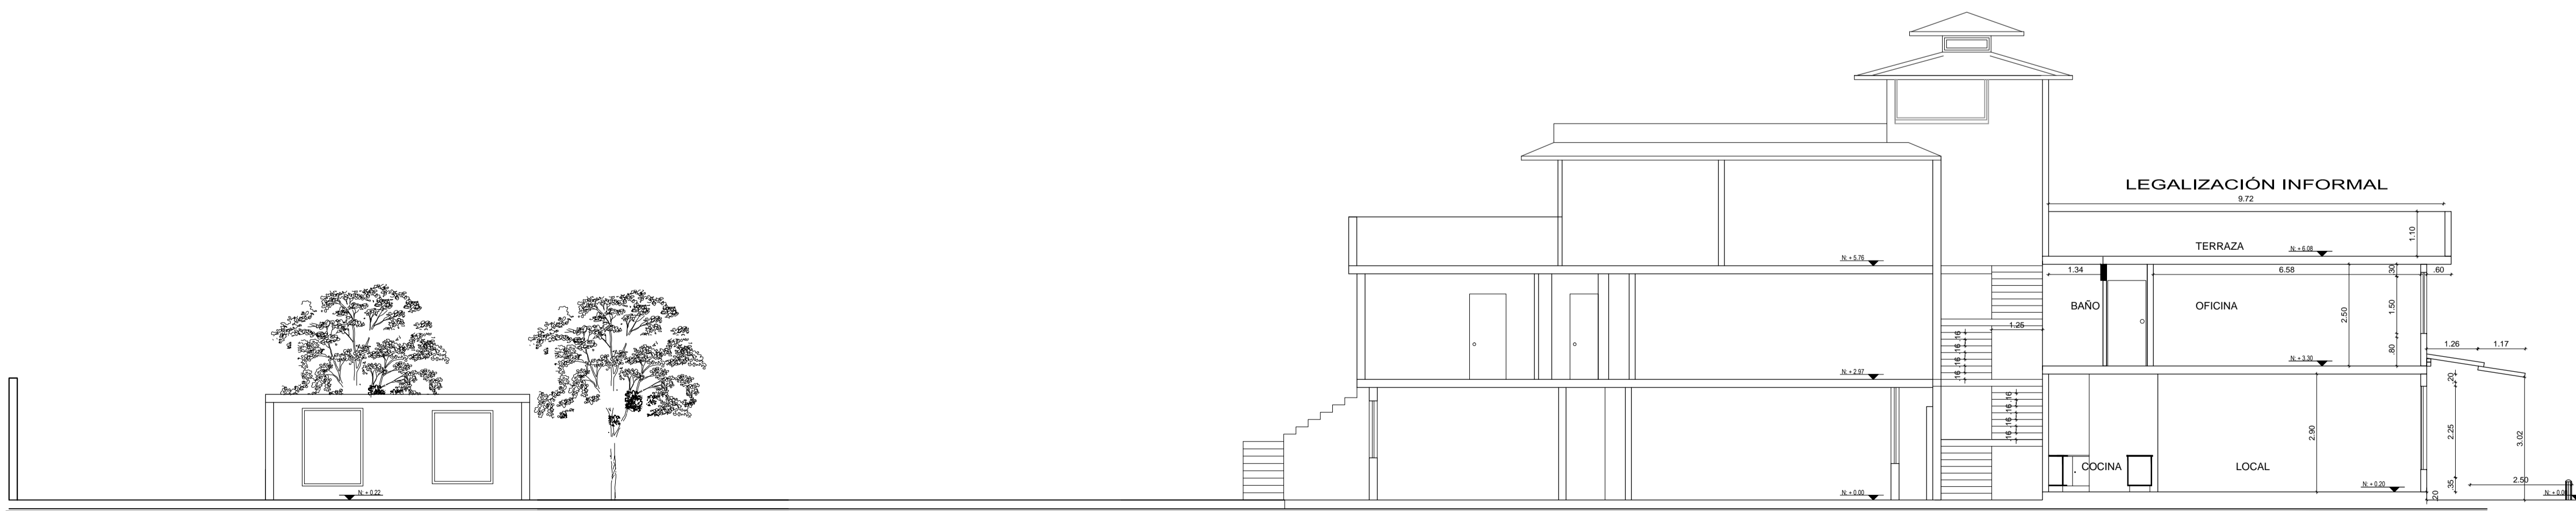

CORTE B-B  
ESCALA 1:100  
EXISTENTE MODIFICADO

CUADRO DE AREAS											
LICENCIA DE CONSTRUCCIÓN No. 06-572765-4											
NIVEL	USO	UNIDAD	AREA BRUTA	AREA NO COMPUTABLE	AREA UTIL	AREA A DECLARAR O ENAJENAR	AREAS COMUNALES	AREAS COMUNALES	AREAS COMUNALES		
			CONSTRUIDA	CONSTRUIDA	CONSTRUIDA	CONSTRUIDA	CONSTRUIDA	CONSTRUIDA	CONSTRUIDA		
+0.00	VIVIENDA PLANTA BAJA	1	132.78	12.03	120.75	120.75	132.78	12.03	120.75		
+0.00	AREA COMUNAL		9.13	9.13			9.13	9.13			
<b>REGISTRO DE PLANOS 06-572765-1</b>											
+0.00	AREA COMUNAL		12.03	12.03			12.03	12.03			
+0.00	AREA COMUNAL		140.58	6.07	134.51	134.51	140.58	6.07	134.51		
+0.00	AREA COMUNAL		12.56	12.56			12.56	12.56			
+0.00	AREA COMUNAL		39.08	39.08			39.08	39.08			
+0.00	AREA COMUNAL		58.63	58.63			58.63	58.63			
<b>RECONOCIMIENTO DE LA CONSTRUCCIÓN INFORMAL</b>											
+0.00	LOCAL 1 PLANTA BAJA		41.05		41.05	41.05	41.05	41.05			
+0.00	LOCAL 2 PLANTA BAJA		9.52	9.52		9.52	9.52	9.52			
+0.00	LOCAL 3 PLANTA BAJA		31.13		31.13	31.13	31.13	31.13			
+0.00	LOCAL 4 PLANTA BAJA		9.34	9.34		9.34	9.34	9.34			
+0.00	LOCAL 5 PLANTA BAJA		43.46		43.46	43.46	43.46	43.46			
+0.00	LOCAL 6 PLANTA BAJA		31.75		31.75	31.75	31.75	31.75			
<b>AMPLIATORIOS AREA GIMNASIO</b>											
+0.00	AREA COMUNAL		30.00		30.00	30.00	30.00	30.00			
+0.00	AREA COMUNAL			114.64			114.64	114.64			
+0.00	AREA COMUNAL			233.61			233.61	233.61			
+0.00	AREA COMUNAL			28.97			28.97	28.97			
+0.00	AREA COMUNAL			248.96			248.96	248.96			
+0.00	AREA COMUNAL			114.03			114.03	114.03			
+0.00	AREA COMUNAL			11.00			11.00	11.00			
+0.00	AREA COMUNAL			11.00			11.00	11.00			
+0.00	AREA COMUNAL			11.00			11.00	11.00			
+0.00	AREA COMUNAL			11.00			11.00	11.00			
+0.00	AREA COMUNAL			11.00			11.00	11.00			
+0.00	AREA COMUNAL			11.00			11.00	11.00			
SUBTOTAL PLANTA BAJA			143.91	23.61	120.30	120.30	143.91	23.61	120.30		
SUBTOTAL PLANTA ALTA											
SUBTOTAL PLANTA BAJA			245.15	31.56	58.63	213.59	213.59	245.15	31.56		
SUBTOTAL PLANTA ALTA			93.84		74.88	74.88	93.84		74.88		
SUBTOTAL PLANTA BAJA			75.21	18.86	75.21	75.21	75.21	18.86	75.21		
SUBTOTAL PLANTA ALTA											
TOTAL PLANTA BAJA			375.95	23.61	834.54	233.48	347.86	400.30	53.48	348.25	
TOTAL PLANTA ALTA			320.35	50.42	58.63	288.83	294.87	58.63		294.87	
TOTAL CONSTRUCCION			696.31	74.03	893.17	522.31	642.73	538.92	112.11	643.12	
AREA DE UTIL. TERRENO			1095.15								
COS			%							23.32	
CUS			%							47.69	

PROYECTO:  
**RESIDENCIA ARAUJO BARAHONA**

PROPIETARIOS:  
Srta. Daysi Lisette Araujo Barahona  
C.I. 1722348507

PROYECTISTA:  
Arq. René Vega  
Senescy: 1068-16-1438056 L.P. 9472

CODIGO CATASTRAL:  
PREUDIO: 572765

UBICACION: Calle Grivaldo Miño  
CONOCOTO

ESCALA: INDICADA

CONTENIDO: UBICACION  
PLANTA  
FACHADAS, CORTES

REVISADO:

EDICION: P.T

COLABORACION: P.T

FECHA DE CREACION: MARZO/2016  
FECHA MODIFICACION: ABRIL /2016

LAMINA:  
**A-02**

SELLOS :