

CONTIENE: -IMPLANTACIÓN -PLANTA BAJA -PLANTA ALTA	CLAVE CATASTRAL: 090201411000	DISEÑO: J.V. R.V.
	CANTÓN: RUMIÑAHUI	DIBUJO: R.V.
	PARROQUIA: SANGOLQUI	ESCALA DE PLOTED: 1:100
FECHA: OCTUBRE 2017	BARRIO: INCHALILLO	LAMINA: 1/2


WWW.VEGADES.COM

ARQ. RENE VEGA  
LP. 5303 SENECBY: 1068-16-1438056


PROYECTO:  
**VIVIENDA SRA. JARAMILLO ROMERO MERCY**

PROPIETARIOS:  
SRA. JARAMILLO ROMERO MERCY OLIVIA  
C.I. 1101872289




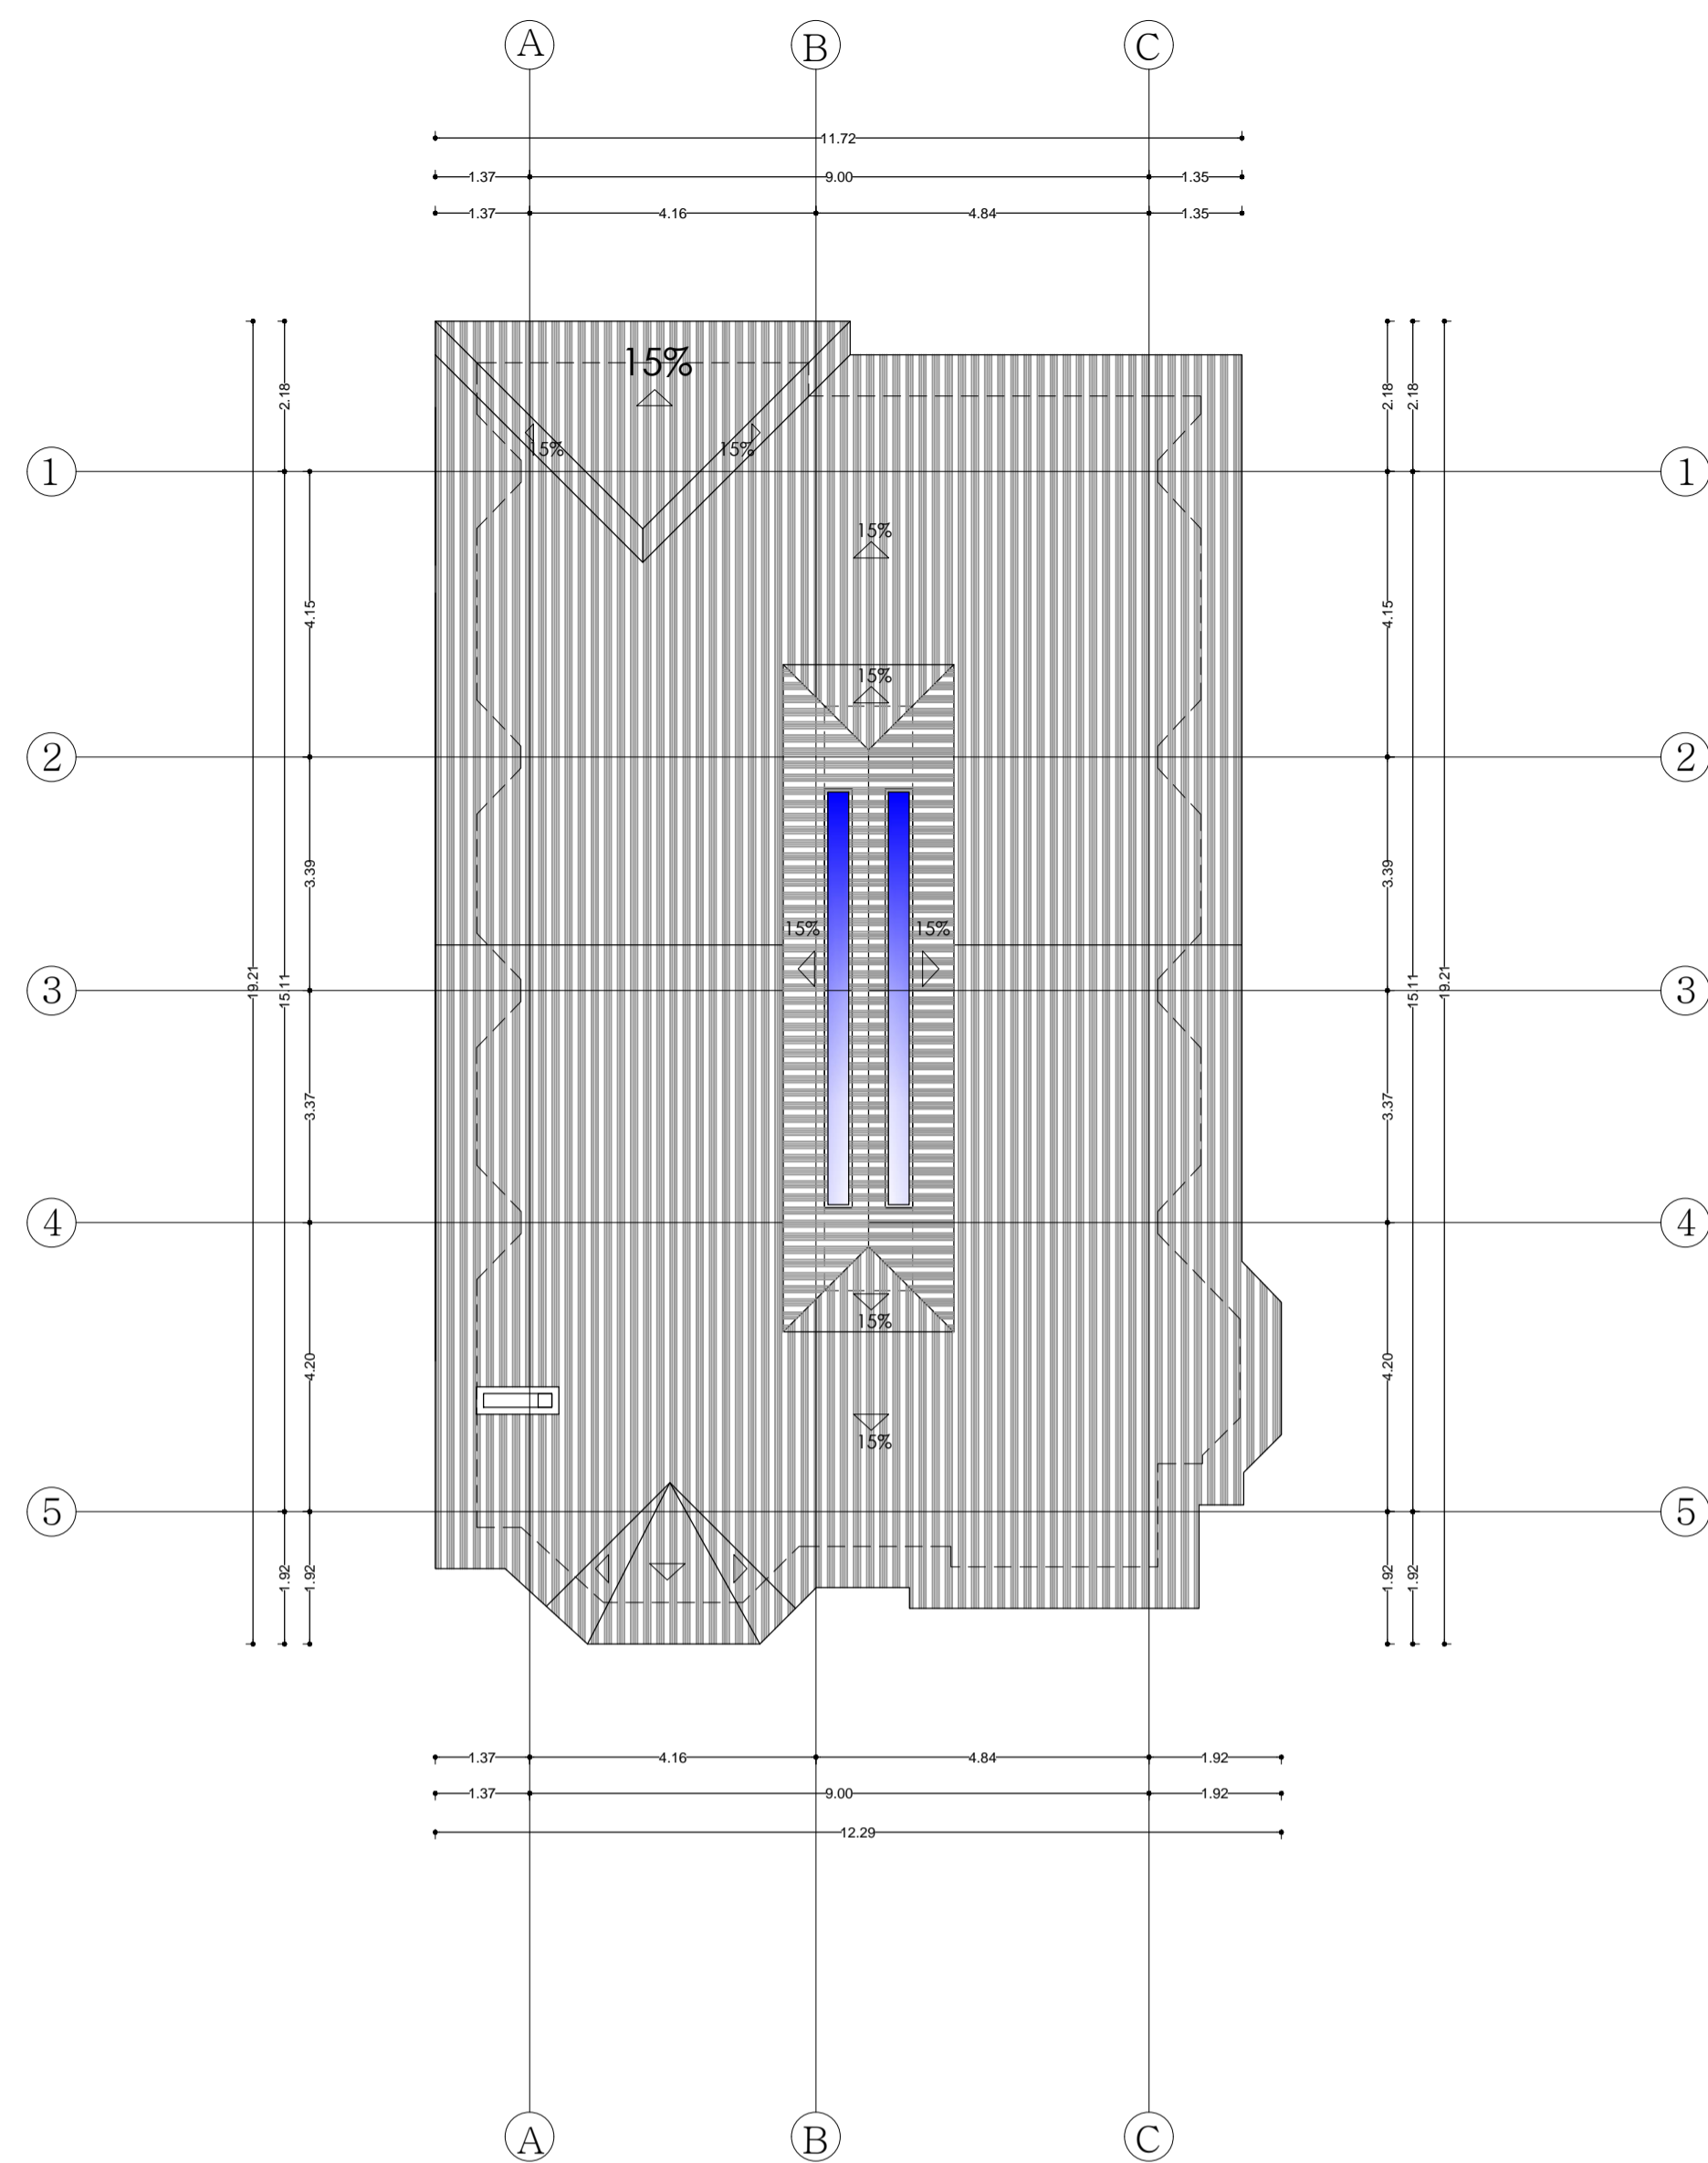


PLANTA DE CUBIERTAS  
ESCALA 1:100

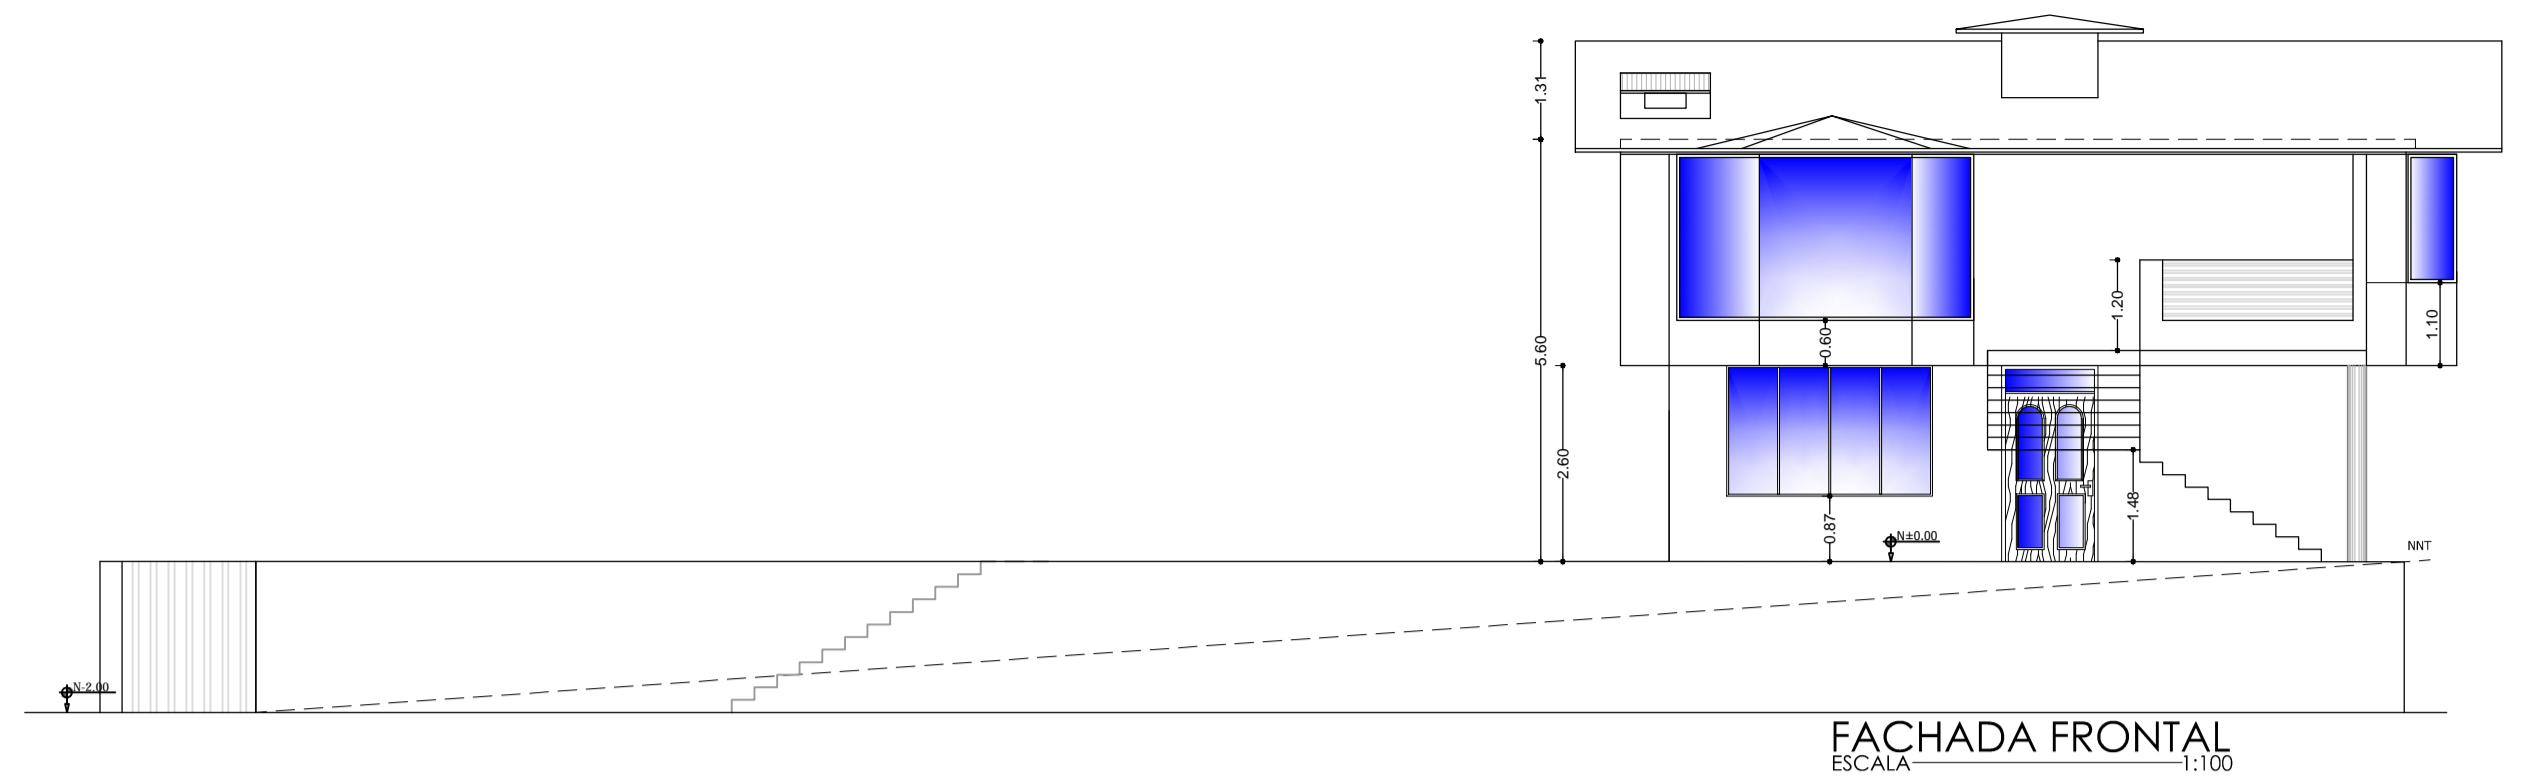


FACHADA FRONTAL  
ESCALA 1:100

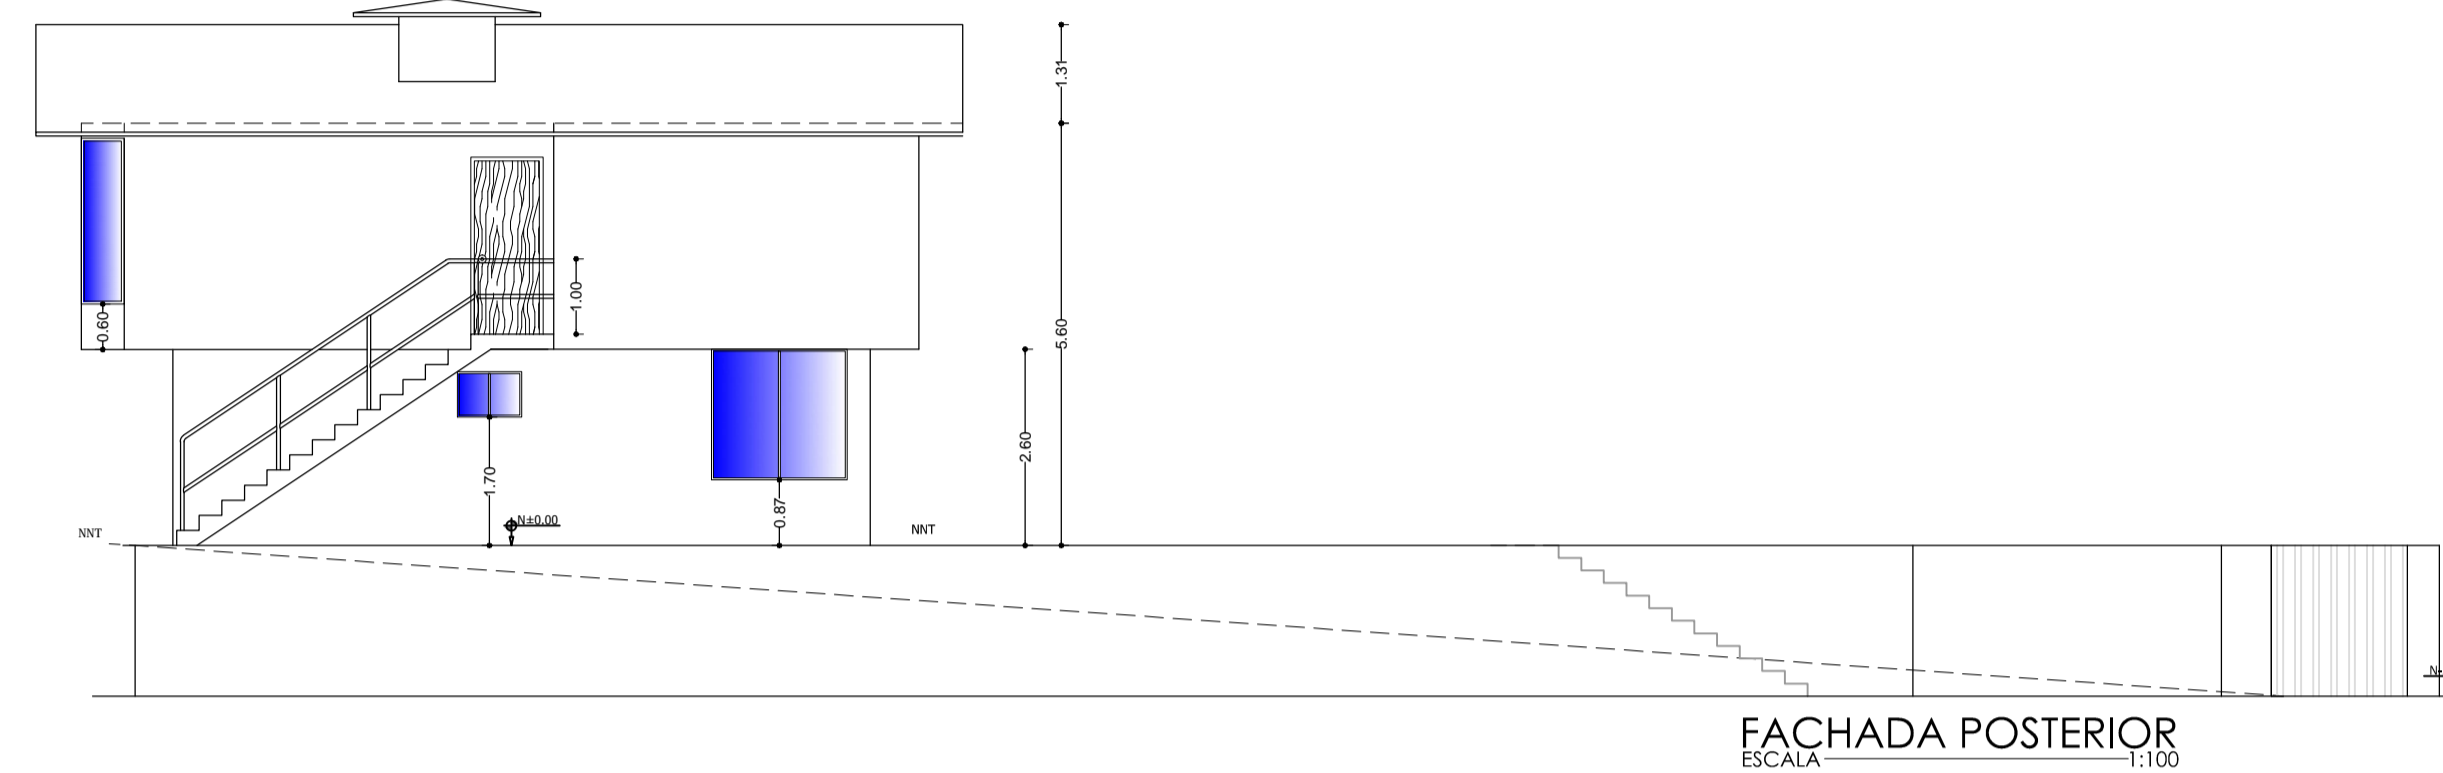


FACHADA POSTERIOR  
ESCALA 1:100

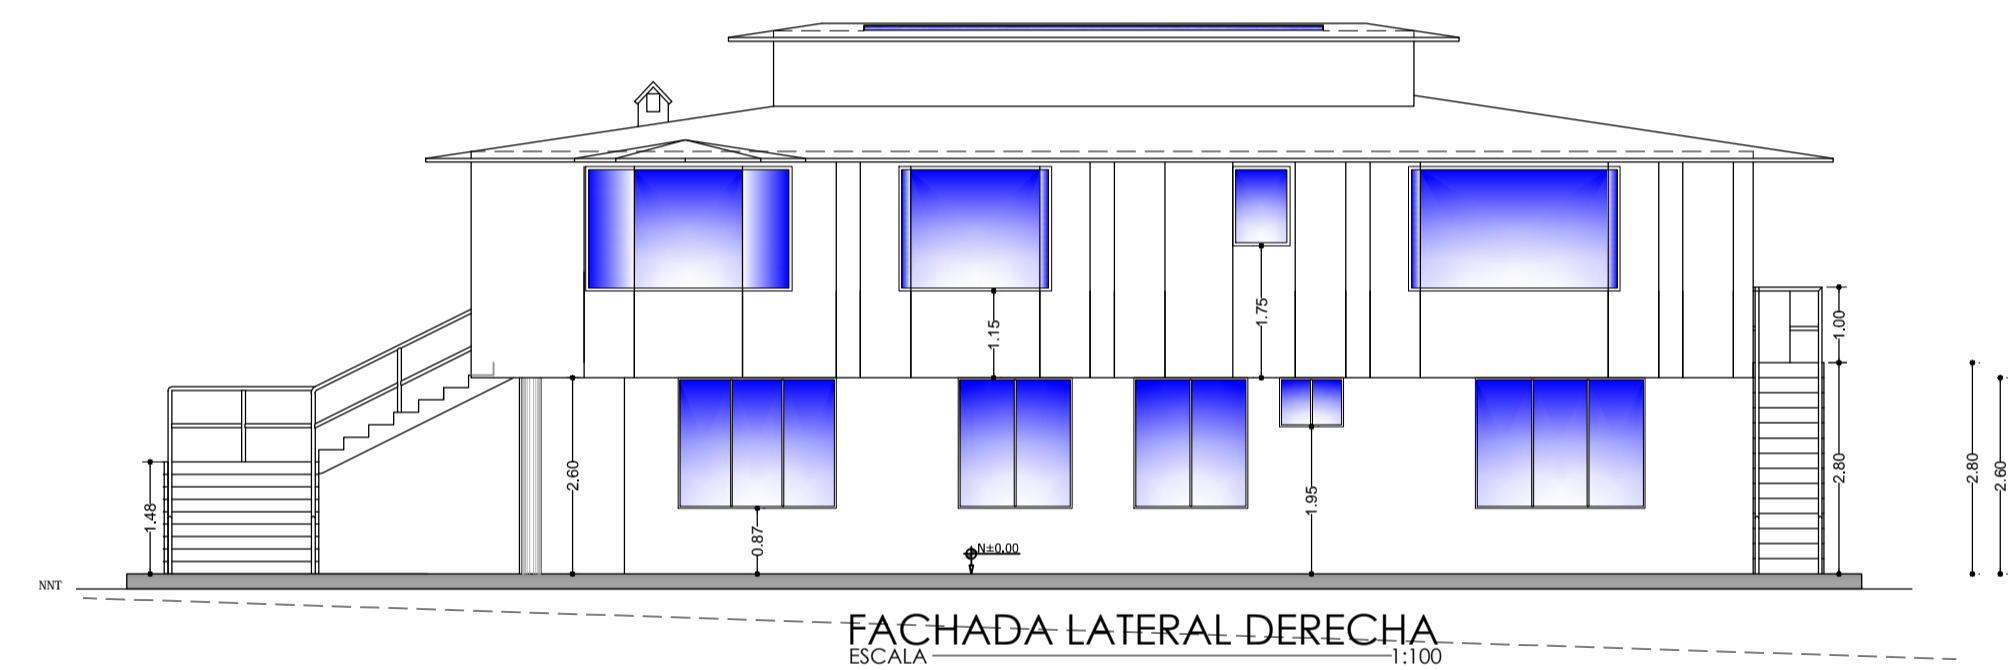


FACHADA LATERAL DERECHA  
ESCALA 1:100

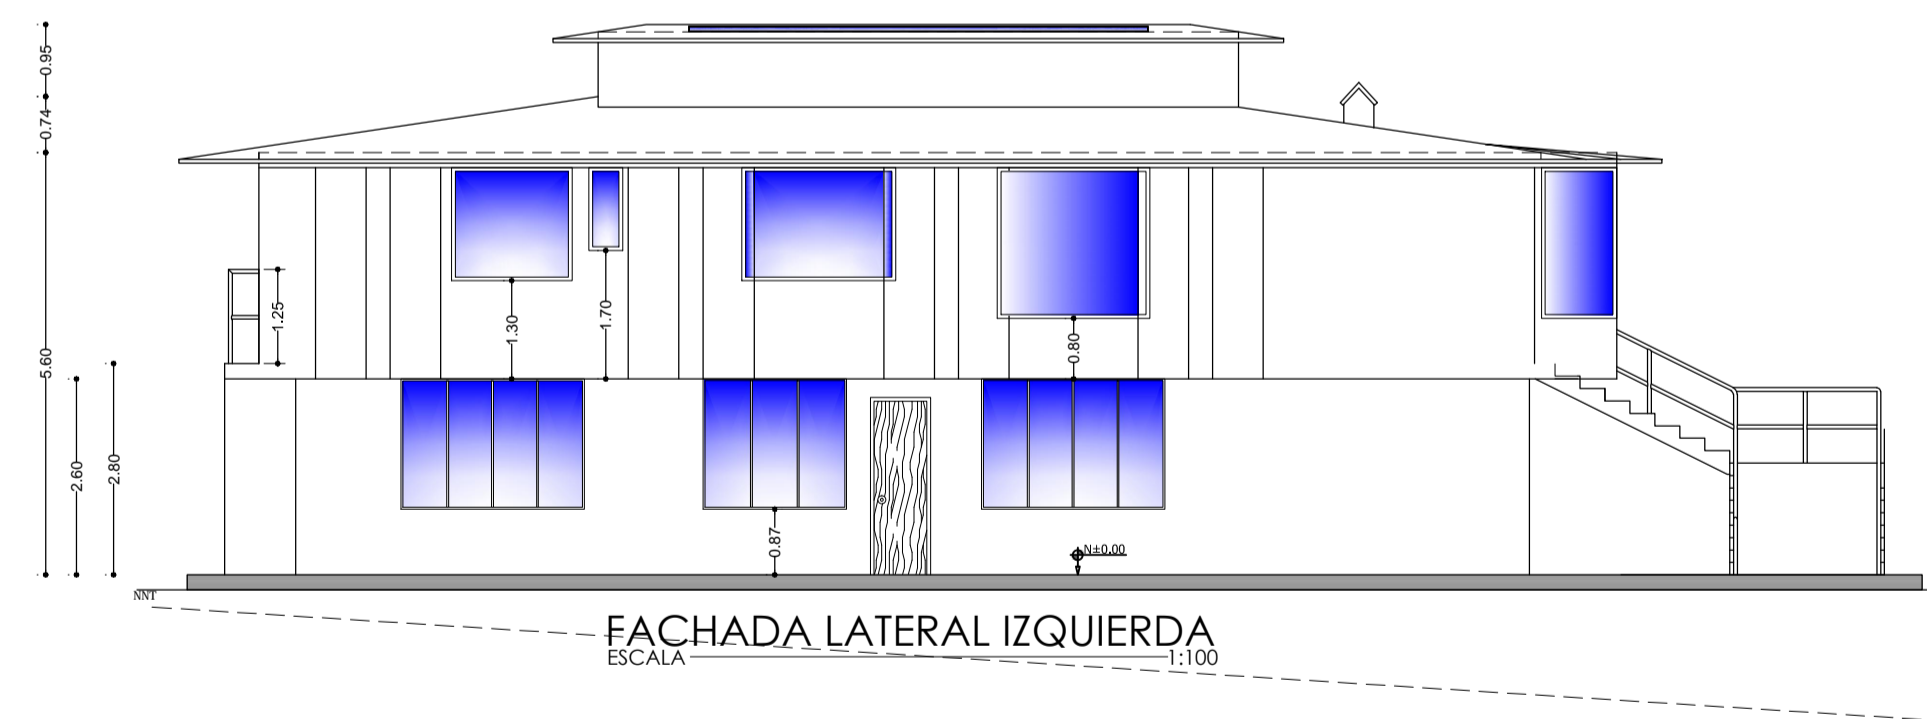

FACHADA LATERAL IZQUIERDA  
ESCALA 1:100

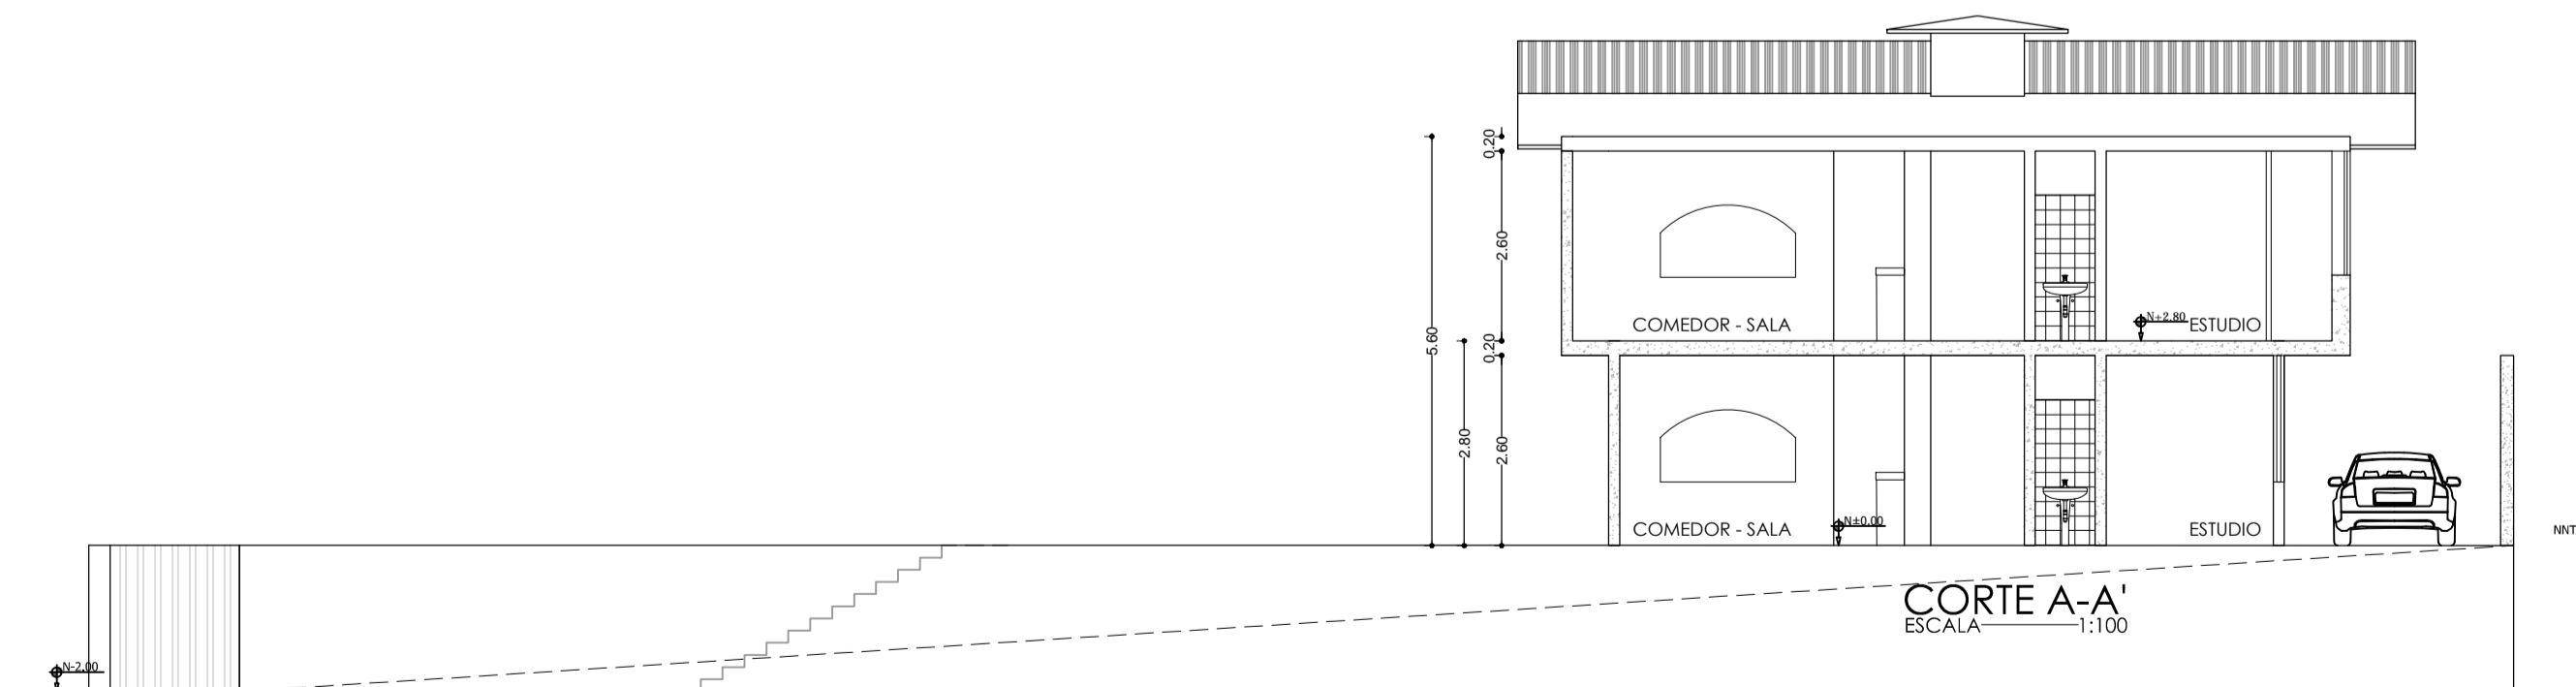

CORTE A-A'  
ESCALA 1:100

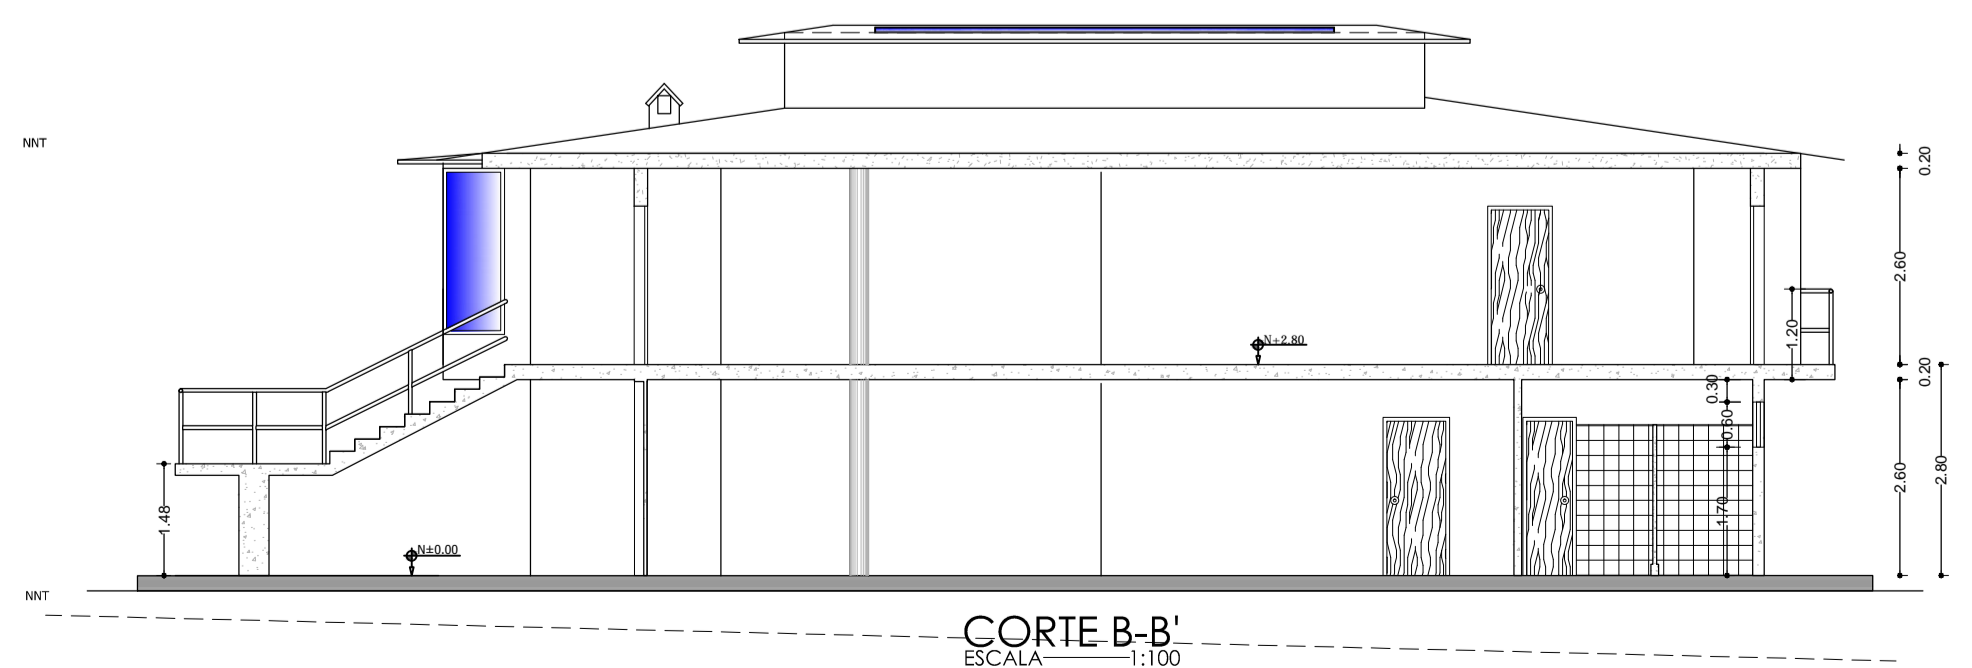

CORTE B-B'  
ESCALA 1:100

DENOMINACIÓN	NIVEL	ÁREA BRUTA	ÁREA NO COMPUTABLE (m2)		ÁREA UTIL (m2)
			ABIERTA	CUBIERTA	
PLANTA BAJA	N=+0.00	156.14	16.69	11.52	144.62
ESTACIONAMIENTO 1, 2 y 3	N=+0.00	0.00	42.33		
ESTACIONAMIENTO 4	N=+0.00	0.00	21.98		
CIRCULACIÓN PEATONAL	N=+0.00	0.00	109.02		
CIRCULACIÓN VEHICULAR	N=+0.00	0.00	27.3		
PATIO	N=+0.00	0.00	61.18		
ÁREA VERDE	N=+0.00	0.00	223.36		
PLANTA ALTA	N=+2.80	195.00		25.27	169.73
<b>SUBTOTAL</b>		<b>351.14</b>	<b>501.86</b>	<b>36.79</b>	<b>314.35</b>
<b>TOTAL</b>		<b>351.14</b>	<b>501.86</b>	<b>36.79</b>	<b>314.35</b>
<b>ÁREA DE TERRENO ESCRITURAS (m2)</b>		<b>658.00</b>	<b>ÁREA BRUTA PB (m2)</b>	<b>156.14</b>	<b>156.14</b>
<b>ÁREA DE TERRENO PROYECTO (m2)</b>		<b>658.00</b>	<b>ÁREA BRUTA PA (m2)</b>	<b>195.00</b>	<b>195.00</b>
			<b>ÁREA BRUTA TOTAL (m2)</b>	<b>351.14</b>	<b>351.14</b>
			<b>ÁREA NO COMPUTABLE (m2)</b>	<b>36.79</b>	
			<b>ÁREA UTIL PLANTA BAJA (m2)</b>	<b>144.62</b>	<b>144.62</b>
<b>COS PB (%)</b>		<b>21.98</b>	<b>ÁREA UTIL TOTAL (m2)</b>	<b>314.35</b>	<b>314.35</b>
<b>COS TOTAL (%)</b>		<b>47.77</b>			

CONTIENE: - PLANTA DE CUBIERTAS - FACHADAS - CORTES	CLAVE CATASTRAL:	DISEÑO:
	090201411000	J.V. R.V.
	CANTÓN:	R.V.
	RUMIÑAHUI	DIBUJO:
	PARROQUIA:	ESCALA DE PLOTED:
	SANGOLQUI	1:100
FECHA:	BARRIO:	LAMINA:
OCTUBRE 2017	INCHALILLO	2/2

WWW.VEGADES.COM



ARQ. RENE VEGA  
LP. 5303 SENESCYT: 106B-16-1438056

PROYECTO:  
**VIVIENDA SRA. JARAMILLO ROMERO MERCY**

PROPIETARIOS:  
**SRA. JARAMILLO ROMERO MERCY OLIVIA**  
C.I. 1101872289

SELLOS MUNICIPALES:

