





SR. PAUL MONTENEGRO  
LOTE NÚMERO SEIS

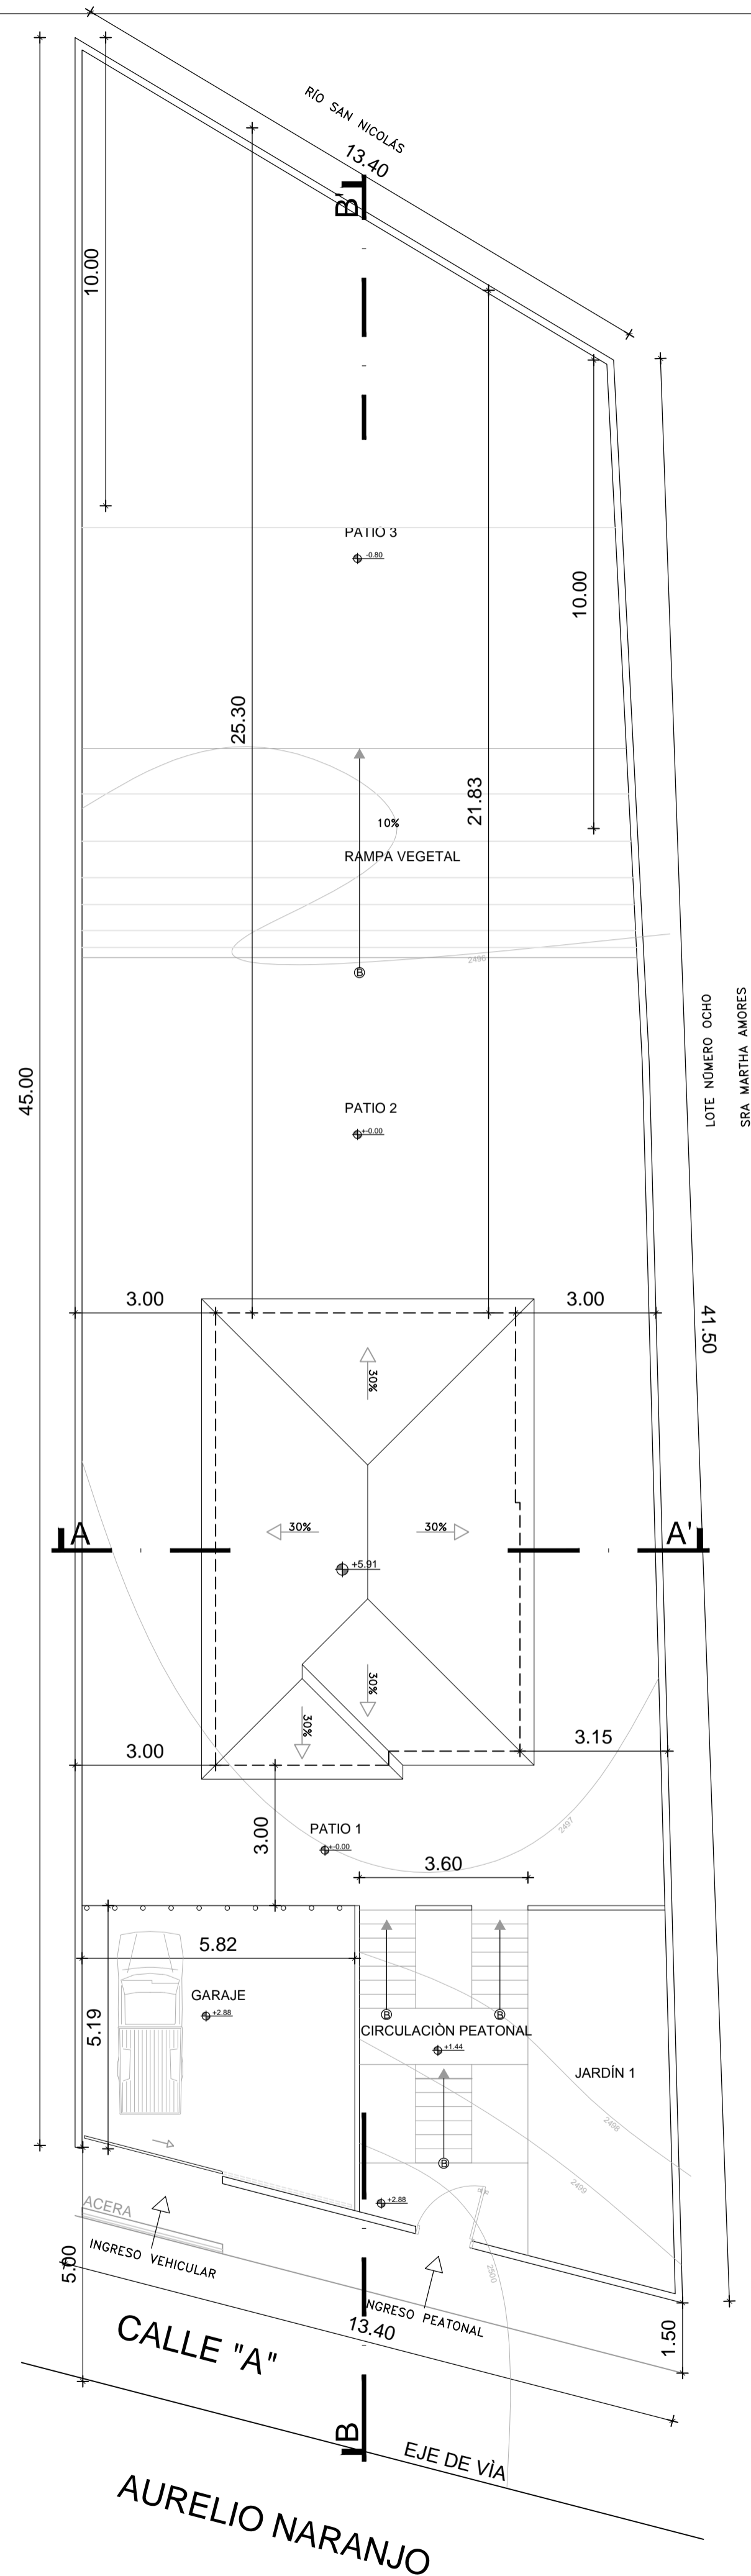



LOTE NÚMERO OCHO  
SRA MARTHA AMORES

**IMPLANTACION**  
ESCALA-----1:100

**AURELIO NARANJO**

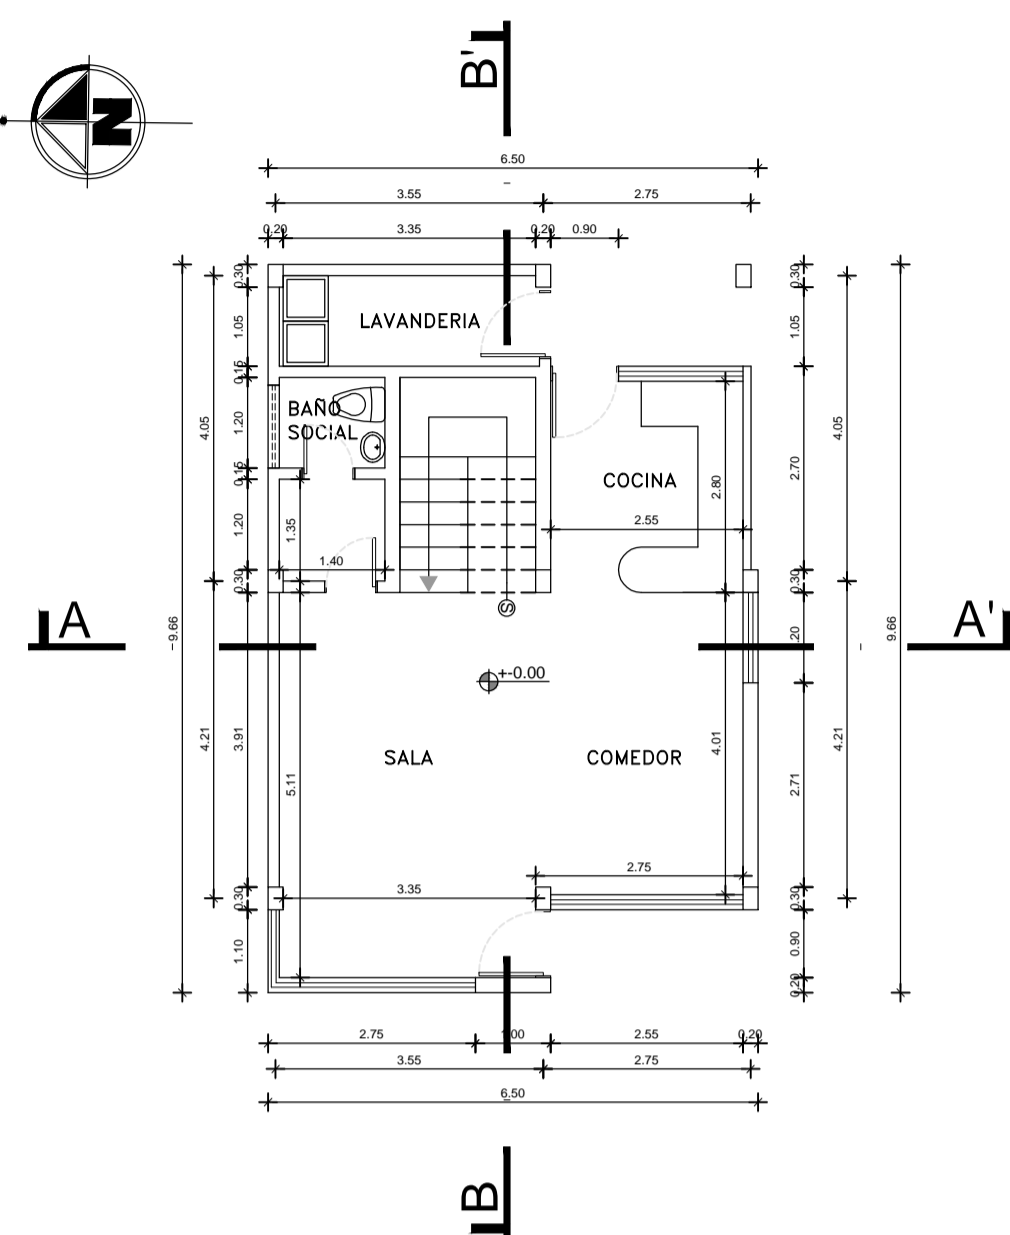

**PLANTA BAJA**  
ESCALA-----1:100

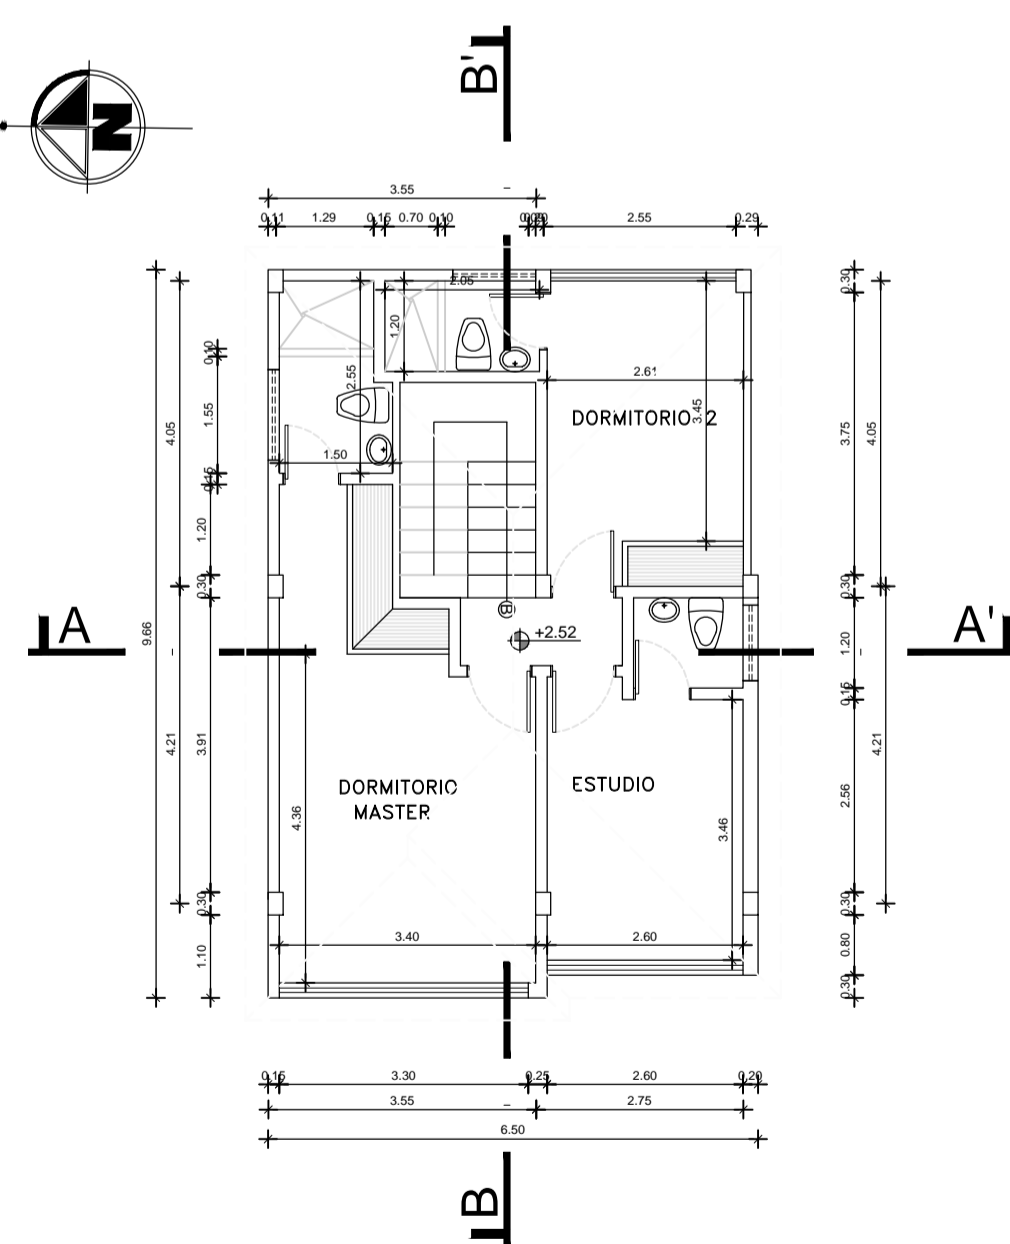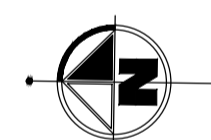

**PLANTA ALTA**  
ESCALA-----1:100

3 808 047 / Calle Jaramillo y España Local Nº2 (Edificio de la Fiscalía)  
Sangolquí (Quito- Ecuador)

PROPIETARIOS:

CADENA ANCHUNDIA MARÍA MONBERRATE  
C.I. 1305621790

**UBICACIÓN DEL LOTE S/E**



CONTIENE: IMPLANTACION PLANTAS	CLAVE CATASTRAL: 040100505000	DISEÑO: J.V. R.V.
	CANTÓN: RUMIÑAHUI	DIBUJO: E.M.
	PARROQUIA: SANGOLQUÍ	ESCALA: INDICADA
FECHA: DICIEMBRE 2017	BARRIO: URB. AURELIO NARANJO	LAMINA: A - 1/2


WWW.VEGADES.COM



ARQ. RENÉ VEGA A.  
LP. 5303 SENEBCYT:1068-16-1438056

PROYECTO:

SELLOS MUNICIPALES:

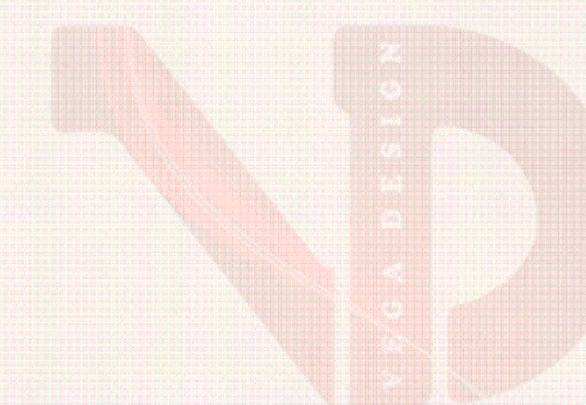




**FACHADA FRONTAL**  
ESCALA-----1:100



**FACHADA POSTERIOR**  
ESCALA-----1:100

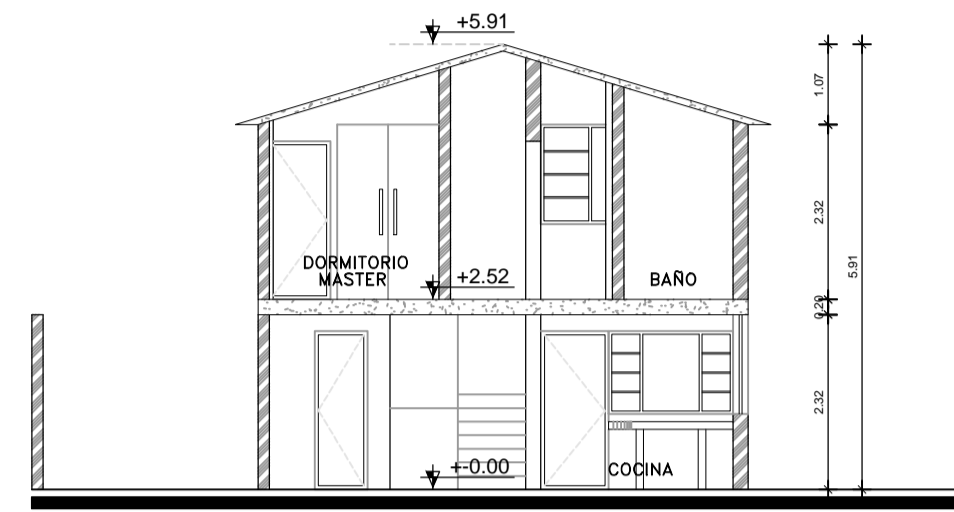

**CORTE A - A'**  
ESCALA-----1:100

CUADRO DE ÁREAS					
DENOMINACION	NIVEL	AREA BRUTA	AREA NO COMPUTABLE (m2)		AREA UTIL (m2)
			ABIERTA	CUBIERTA	
PLANTA BAJA	N=+0.00	55.73			55.73
PLANTA ALTA	N=+2.52	61.55			61.55
GARAJE	N=+2.88		35.84		
GRADAS EXTERIORES	VARIOS		25.44		
JARDIN 1	VARIOS		25.39		
PATIO 1	N=+0.00		104.35		
PATIO 2	N=+0.00		93.57		
PATIO 3	N=0.80		190.68		
<b>SUBTOTAL</b>		<b>117.28</b>	<b>475.27</b>	<b>0.00</b>	<b>117.28</b>
<b>TOTAL</b>		<b>117.28</b>	<b>475.27</b>	<b>0.00</b>	<b>117.28</b>


AREA DE TERRENO ESCRITURAS (m2)	531	AREA BRUTA PB (m2)	55.73
		AREA BRUTA PA (m2)	61.55
		AREA BRUTA TOTAL (m2)	117.28
AREA DE TERRENO PROYECTO (m2)	531	AREA NO COMPUTABLE (m2)	475.27
		AREA UTIL PLANTA BAJA (m2)	55.73
		AREA UTIL TOTAL (m2)	117.28
COS PB (%)	10.50		
COS TOTAL (%)	22.09		

3 808 047 / Calle Jaramillo y España Local Nº2 (Edificio de la Fiscalía)  
Sangolquí (Quito- Ecuador)

PROPIETARIOS:

CADENA ANGHUNDIA MARÍA MONBERRATE  
C.I. 1305621790

UBICACIÓN DEL LOTE S/E

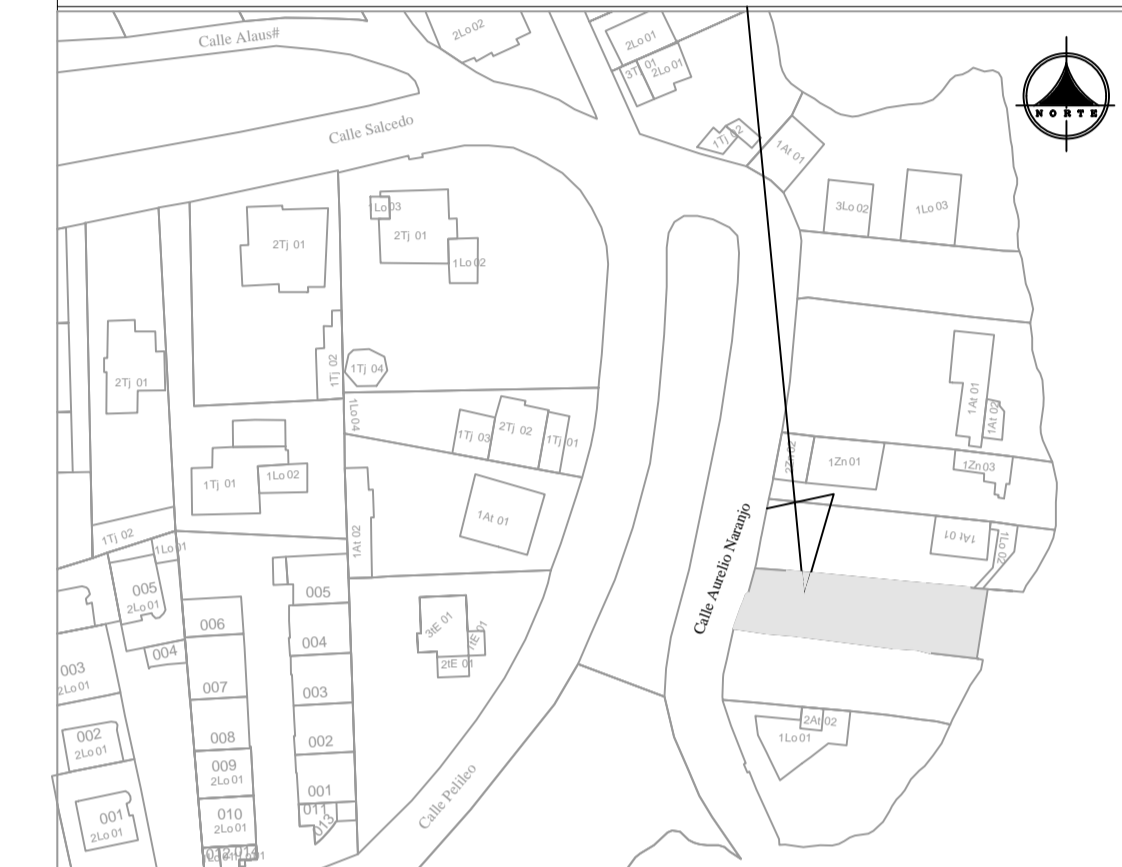

CONTIENE: FACHADAS CORTES CUADRO DE ÁREAS	CLAVE CATASTRAL: 040100505000	DISEÑO: J.V. R.V.
	CANTÓN: RUMIÑAHUI	DIBUJO: E.M.
	PARROQUIA: SANGOLQUÍ	ESCALA: INDICADA
FECHA: DICIEMBRE 2017	BARRIO: URB. AURELIO NARANJO	LAMINA: A - 2/2


WWW.VEGADES.COM



ARQ. RENÉ VEGA A.  
LP. 5303 SENEBCYT:1068-16-1438056

PROYECTO:

SELLOS MUNICIPALES:

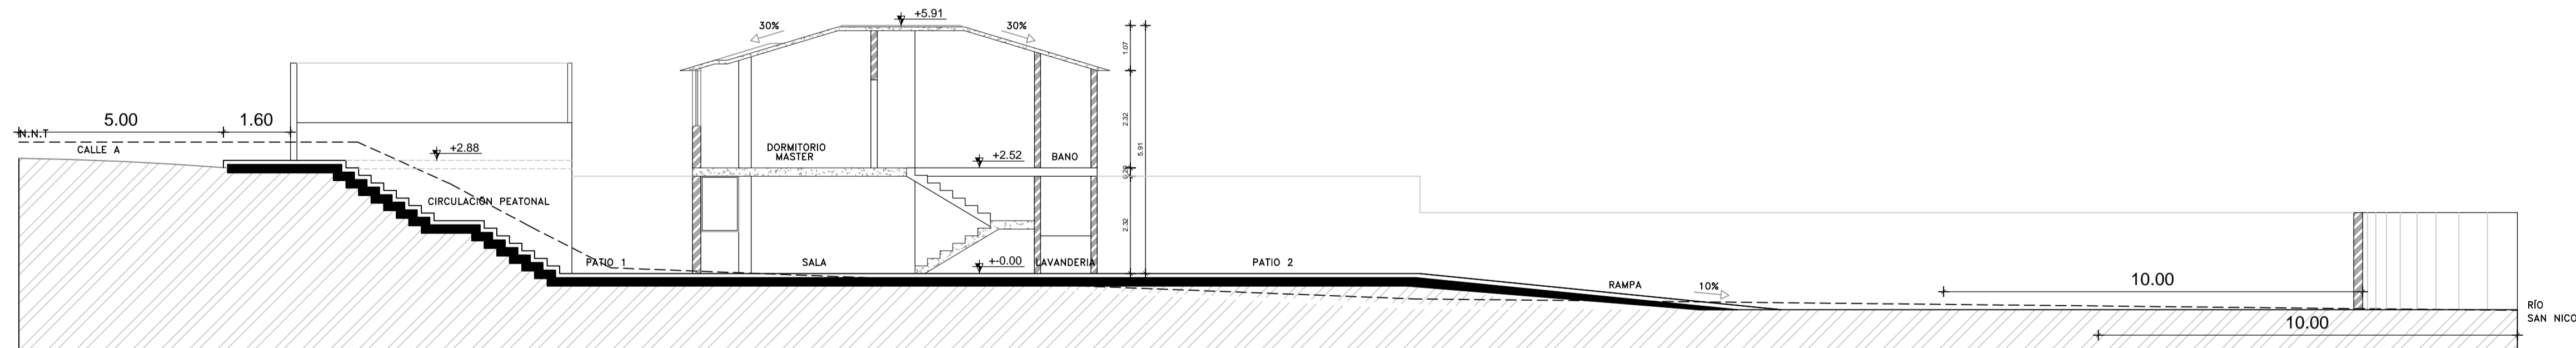

**CORTE B - B'**  
ESCALA-----1:100

