




IMPLANTACIÓN
ESCALA-----1:100

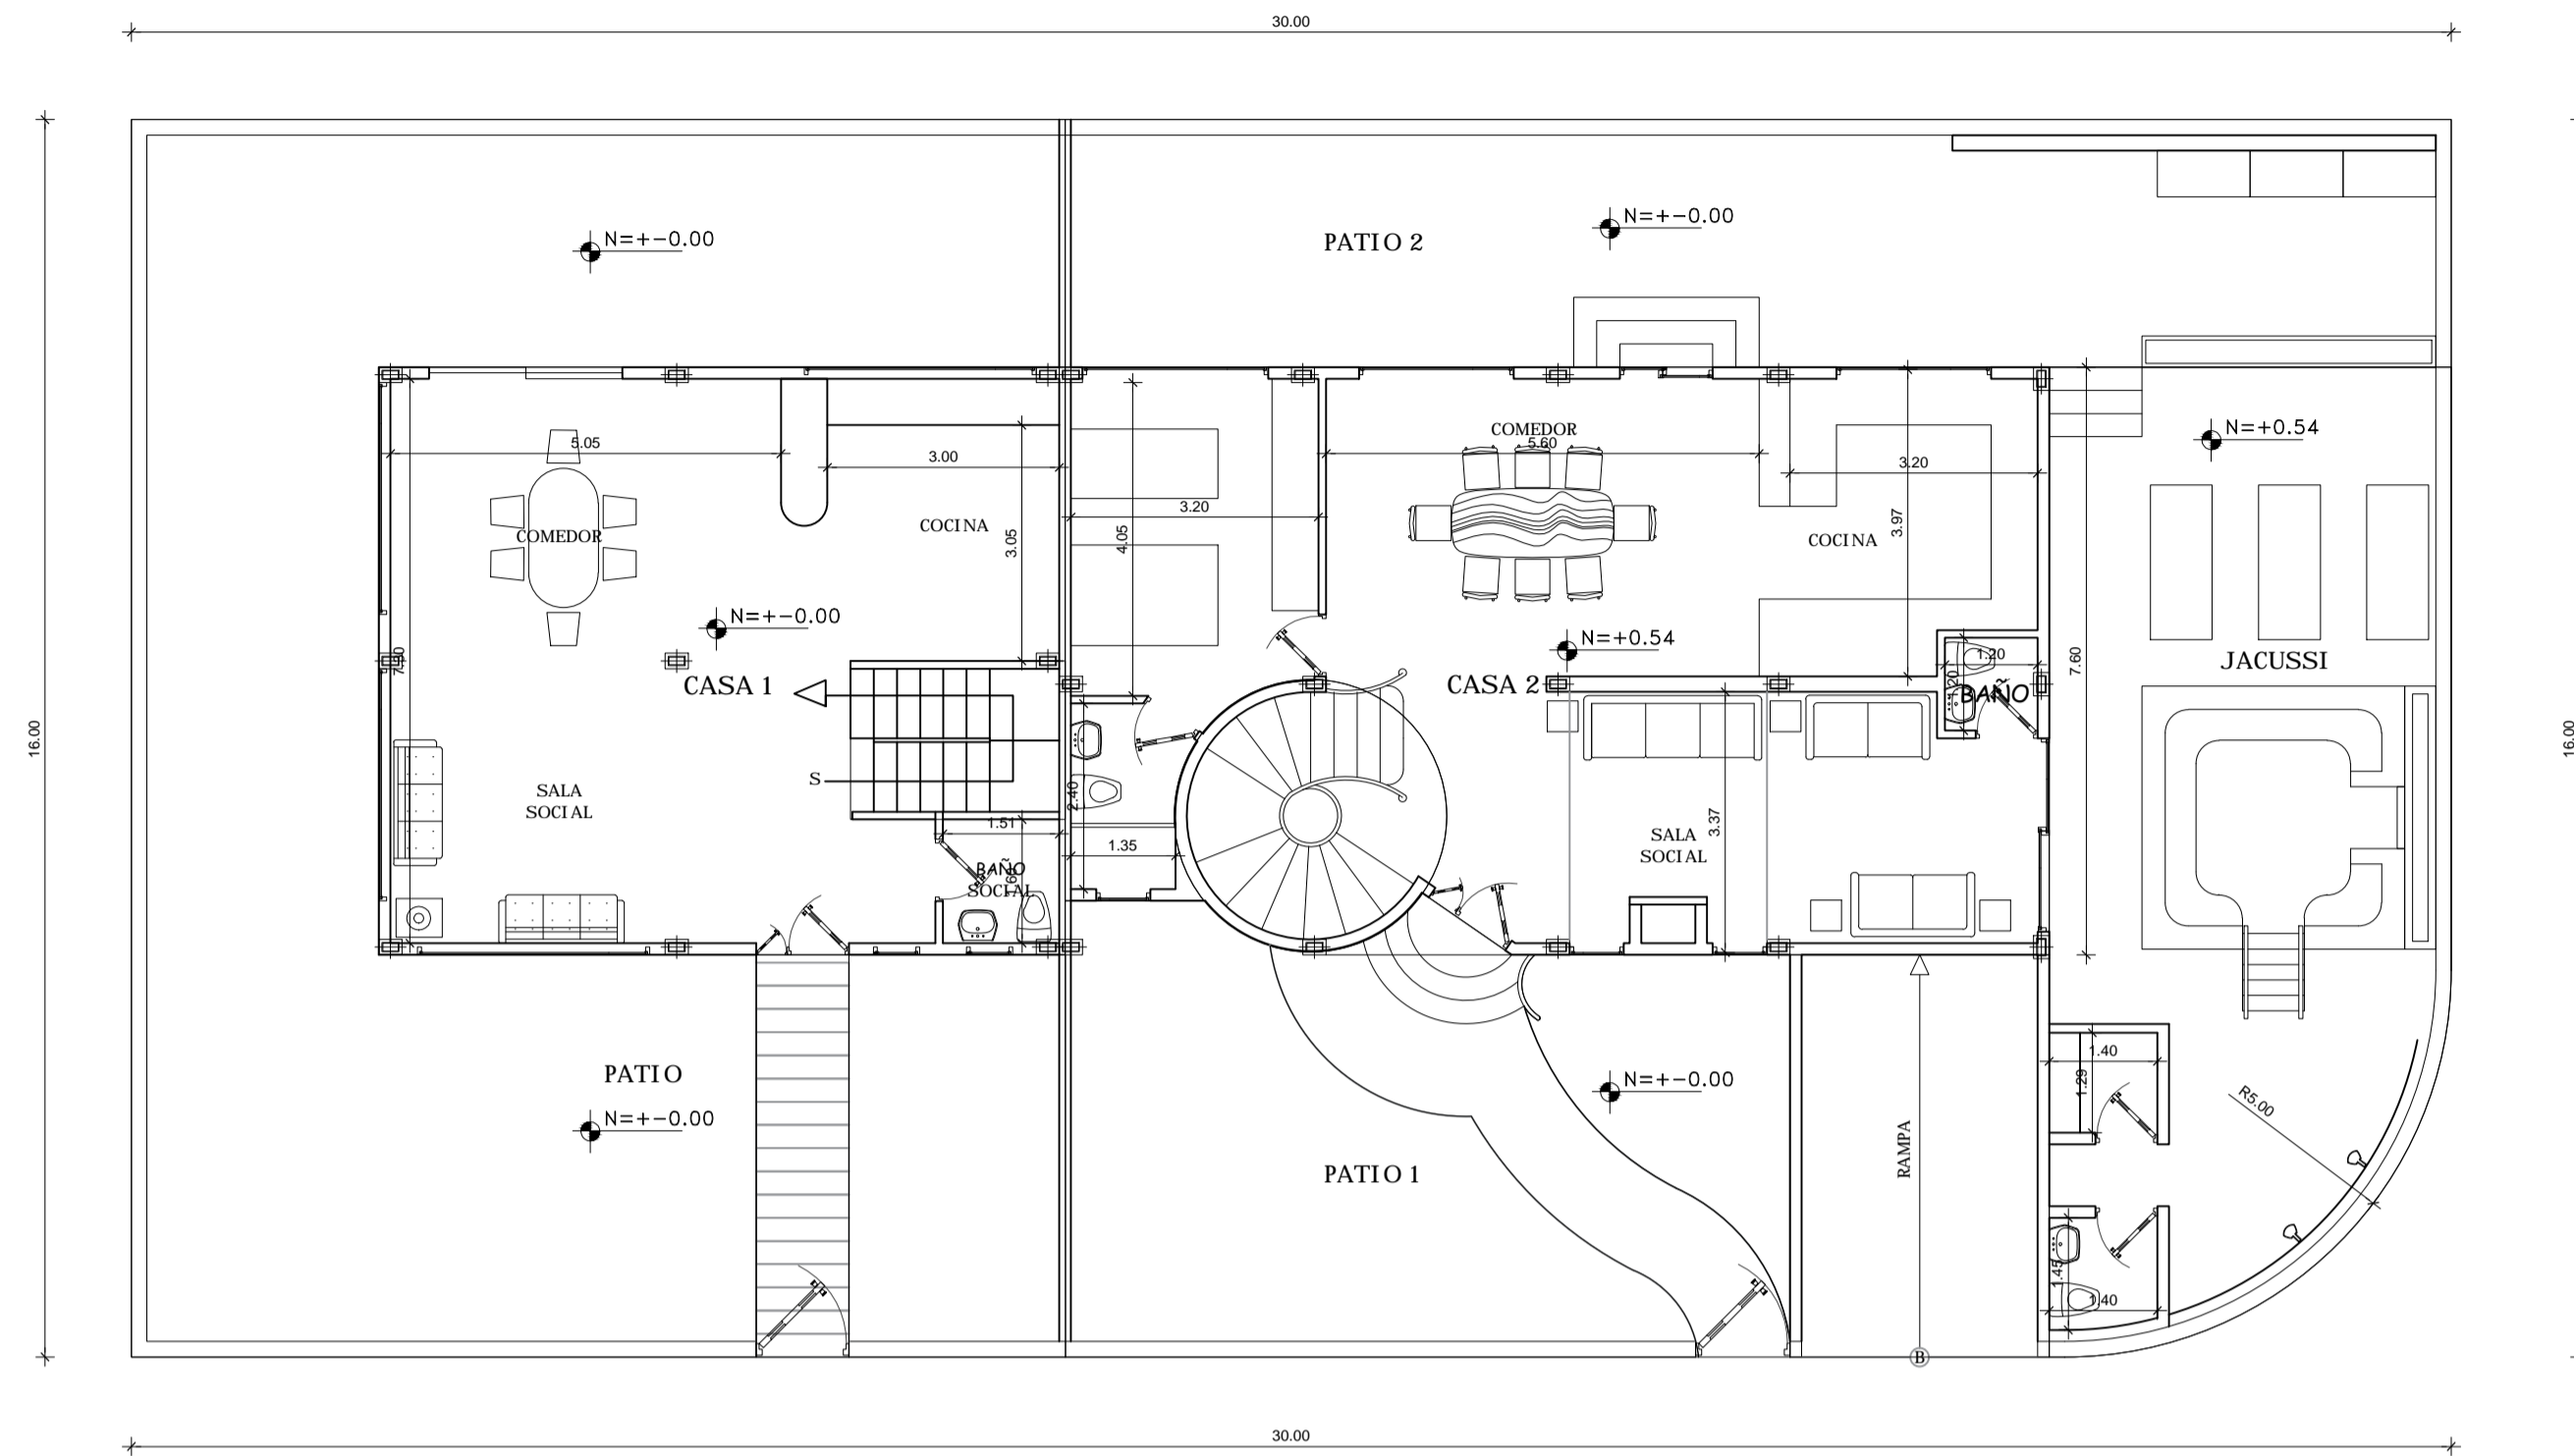


PLANTA BAJA CASA 1 Y CASA 2
ESCALA-----1:100

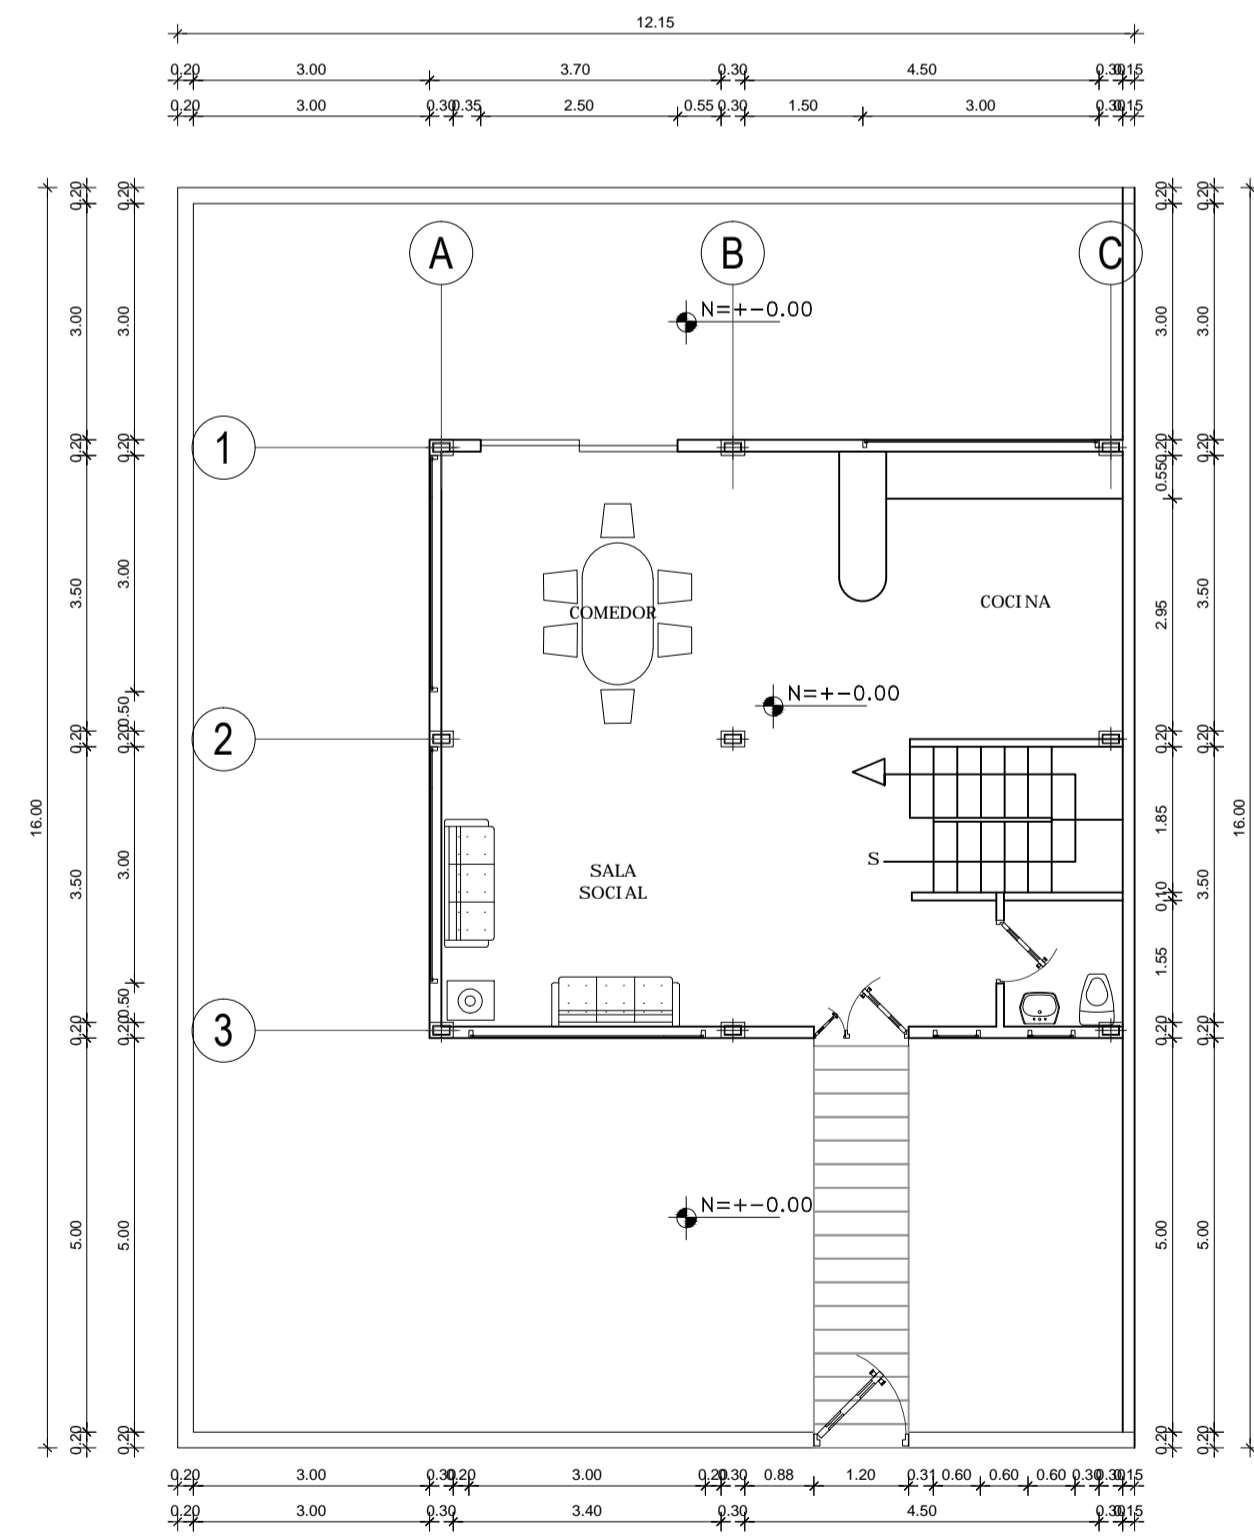

PLANTA BAJA CASA 1
ESCALA-----1:100

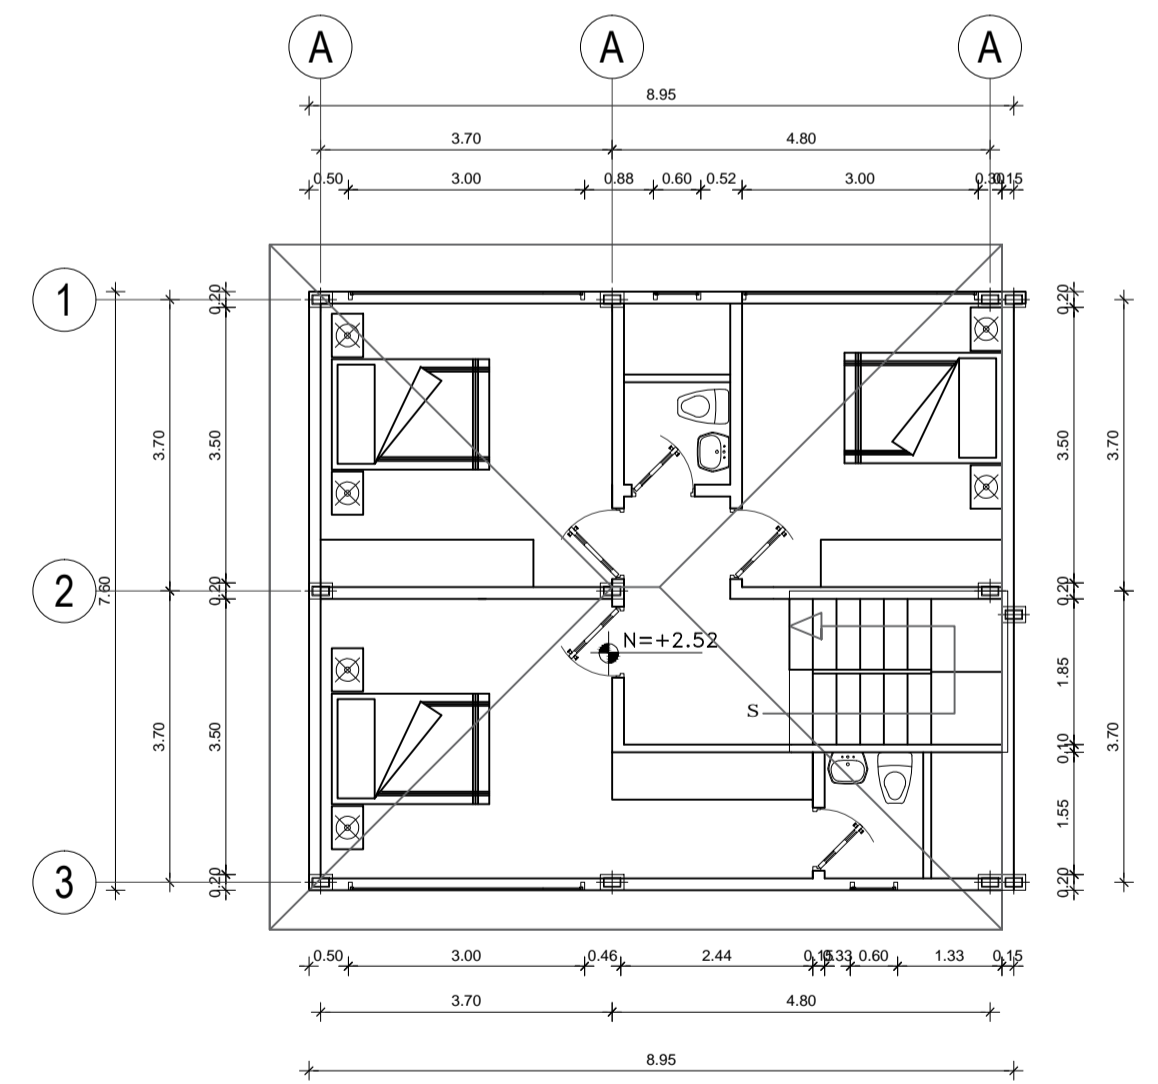

PLANTA ALTA CASA 1
ESCALA-----1:100

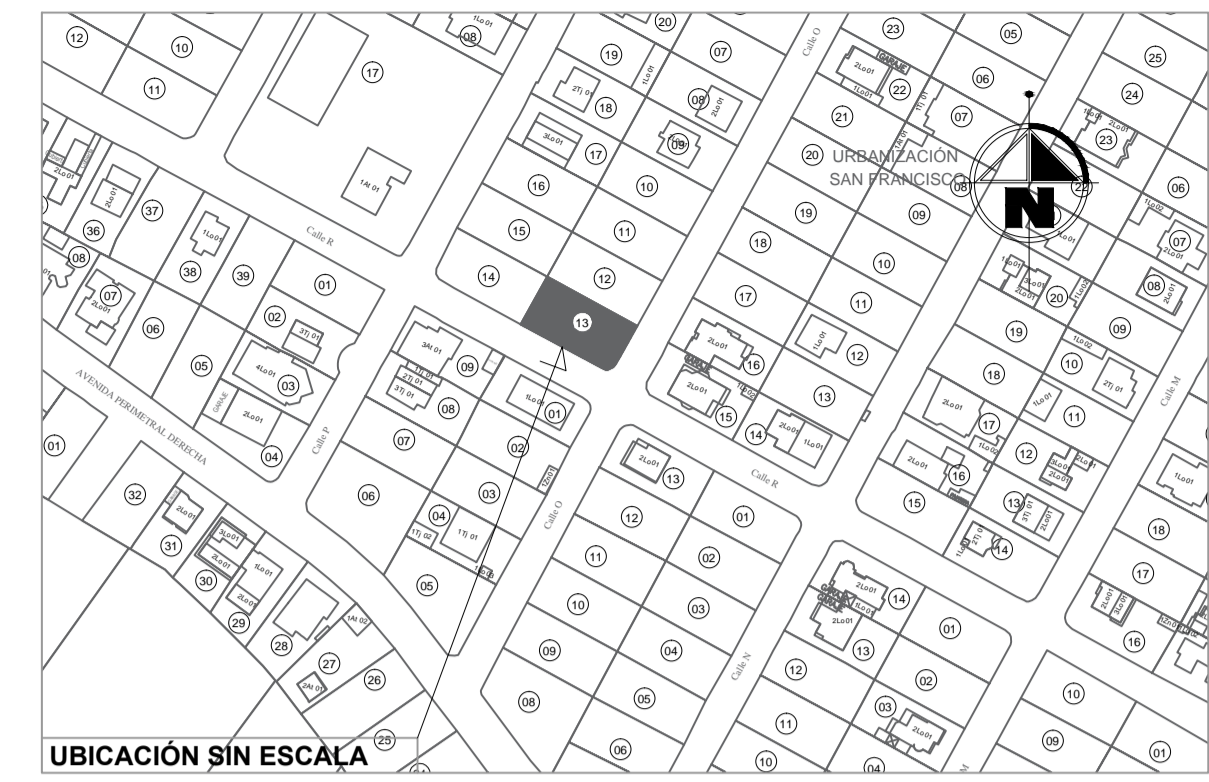


UBICACIÓN SIN ESCALA



PROYECTO YEPEZ PROAÑO

PROYECTISTA Arq. René Vega L.P. 5303 Serenicyl:1068-16-1438056	PROPIETARIOS: CAP. YEPEZ PROAÑO VICTOR HUGO C.I. 171426467-6
CODIGO CATASTRAL: 06.01.180.13000	
ESCALA: INDICADA	REVISADO:
UBICACION: CALLE O Y R PARROQUIA SANGOLQUI URB. SAN FRANCISCO	COLABORACION: J.V.
CONTENIDO: IMPLANTACIÓN PLANTAS	FECHA DE CREACION: JUNIO / 2016
	LAMINA: A1/3


SELLOS :

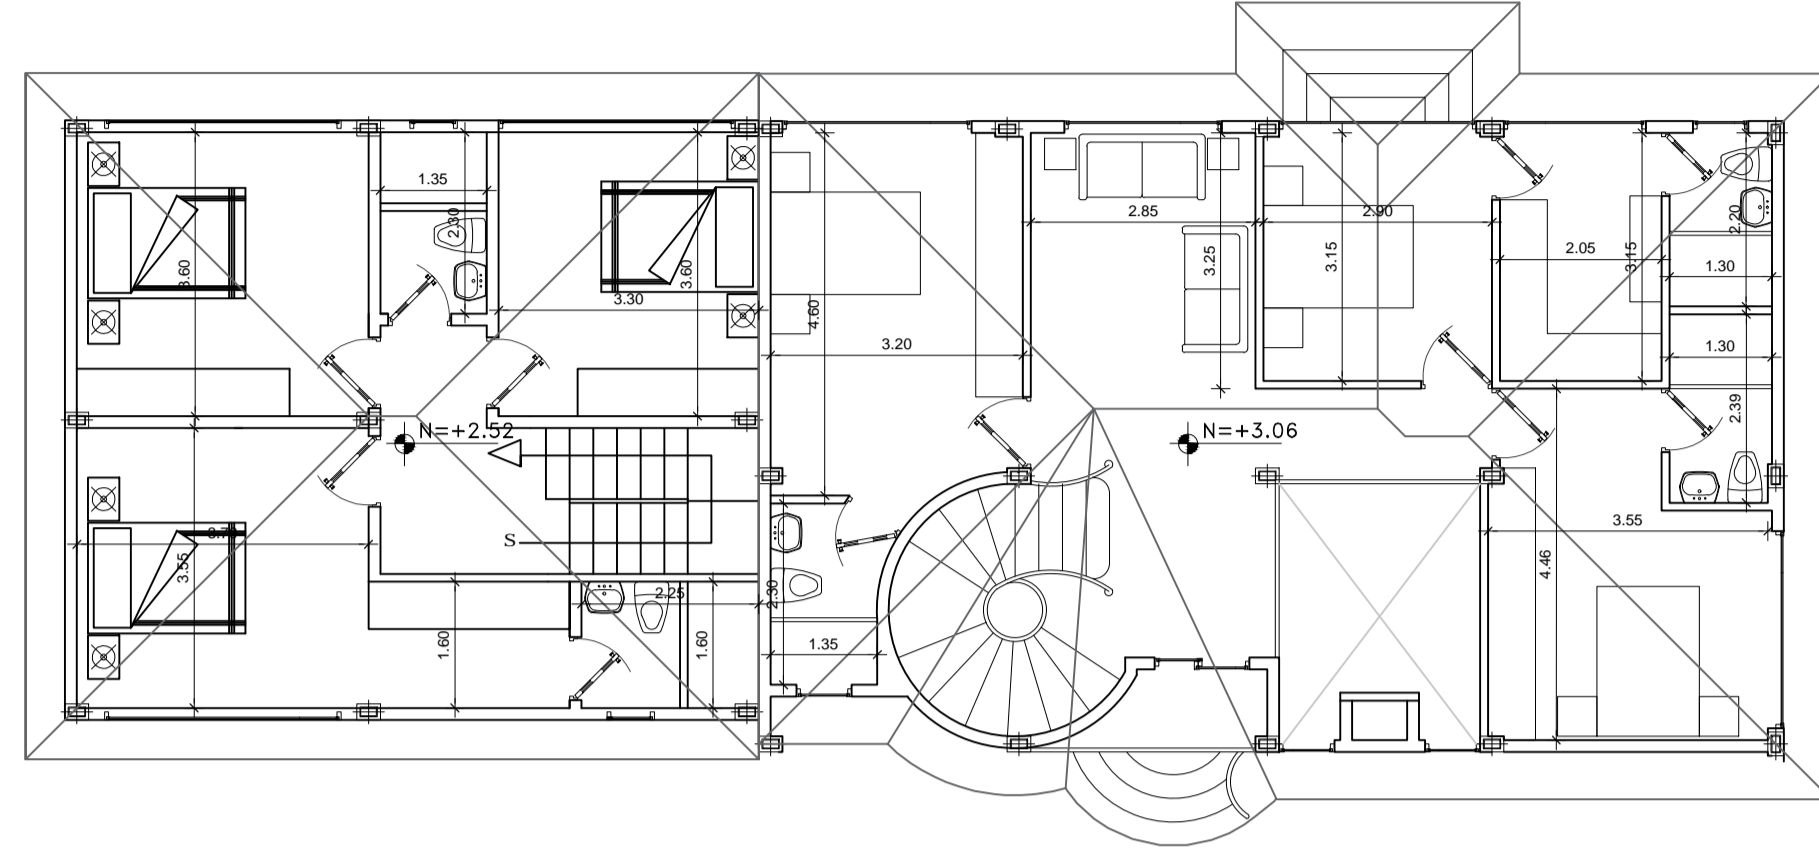


PLANTA ALTA CASA 1 Y CASA 2
ESCALA-----1:100

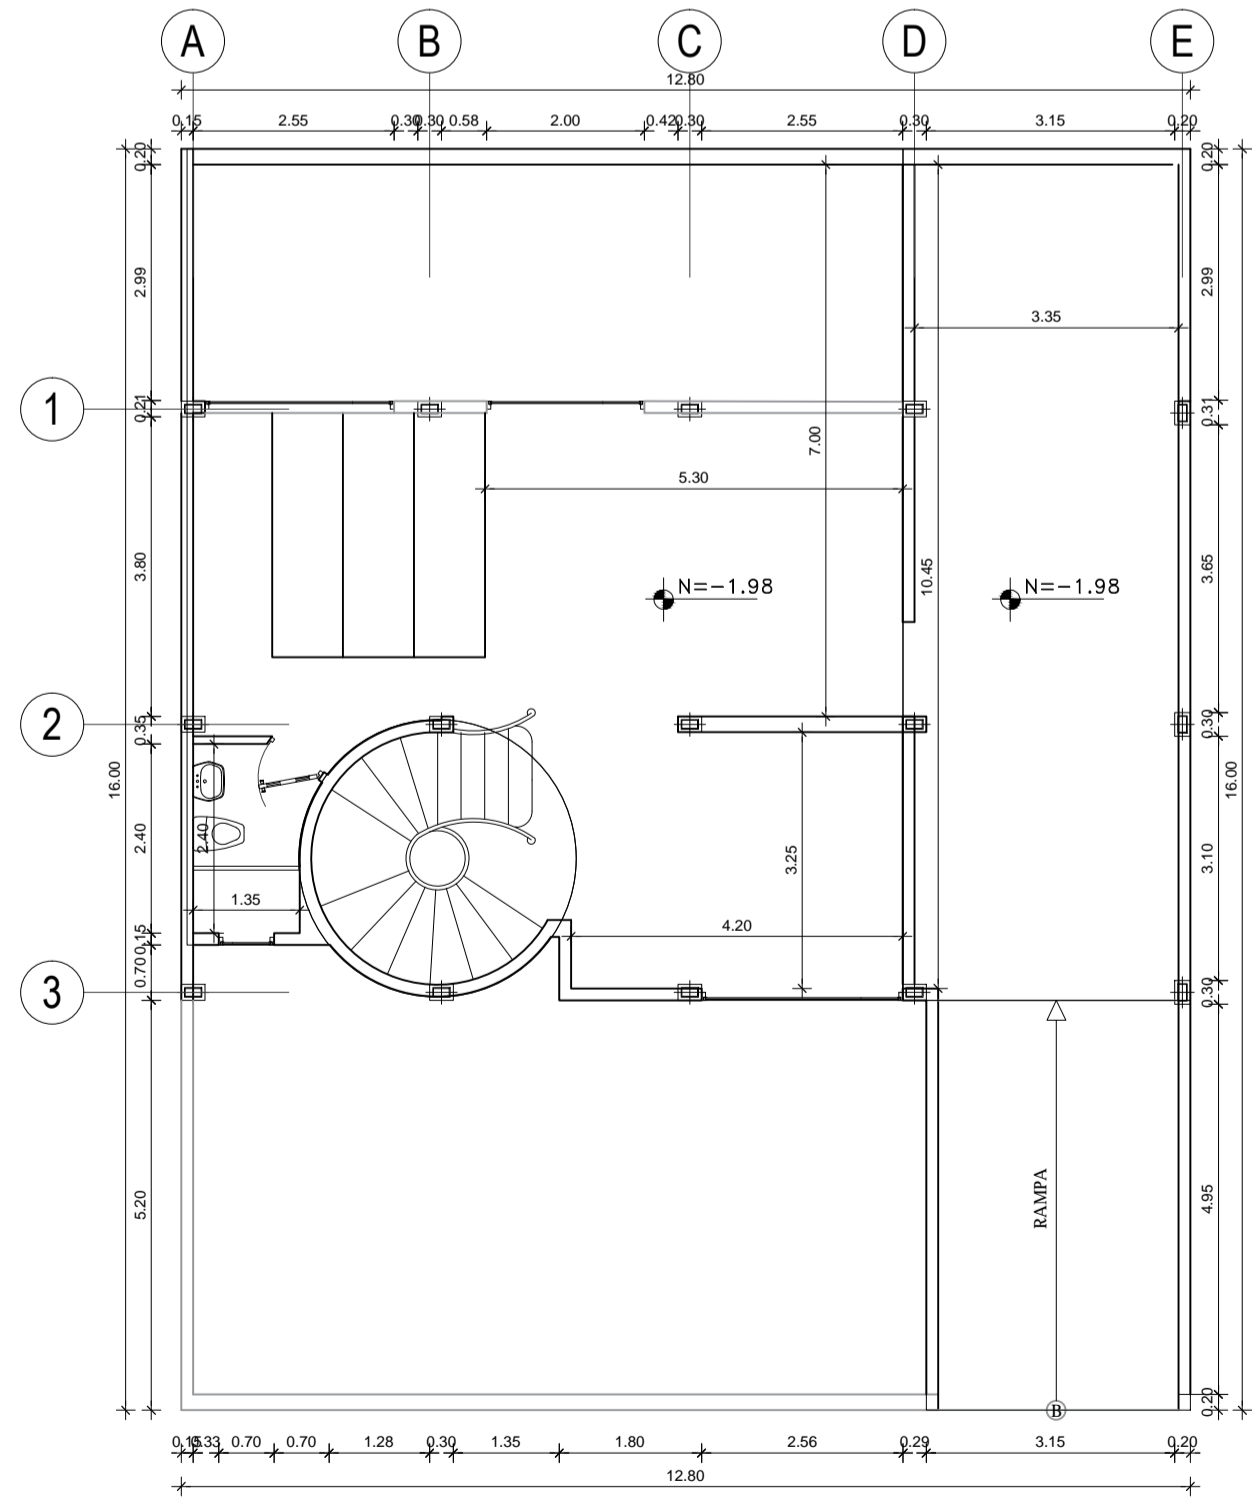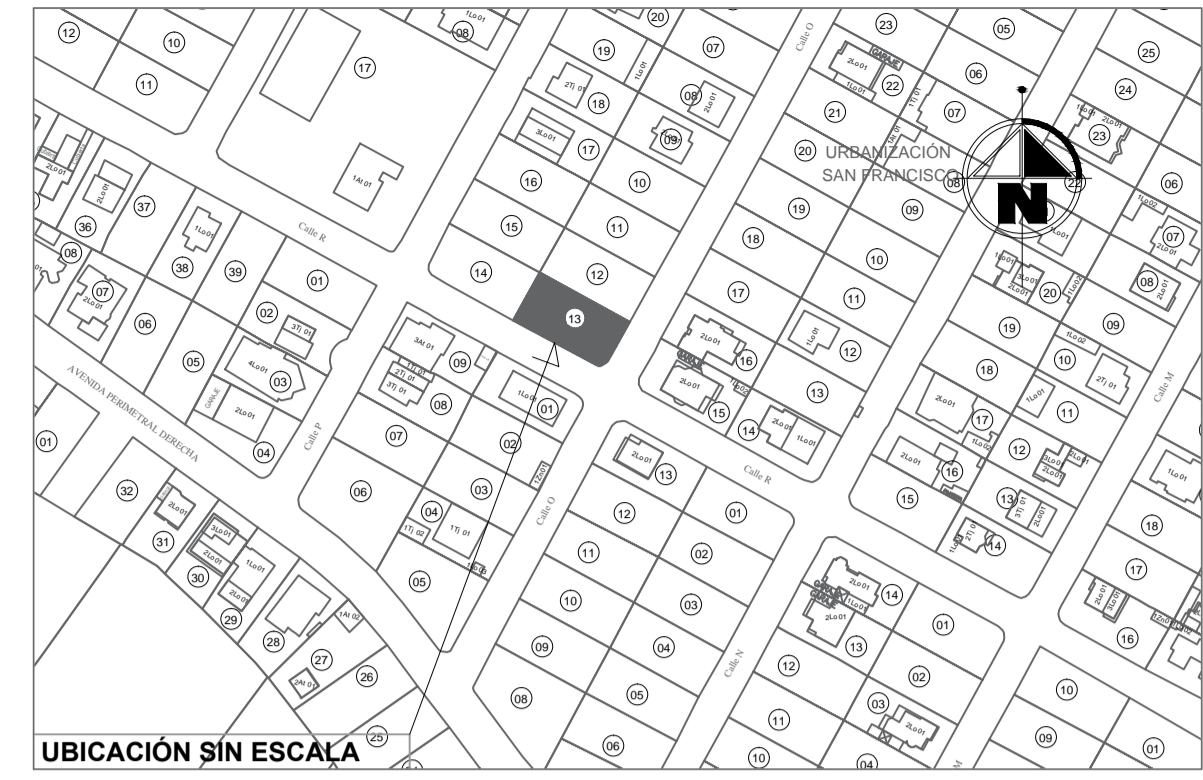

SUB SUELO CASA 2
ESCALA-----1:100

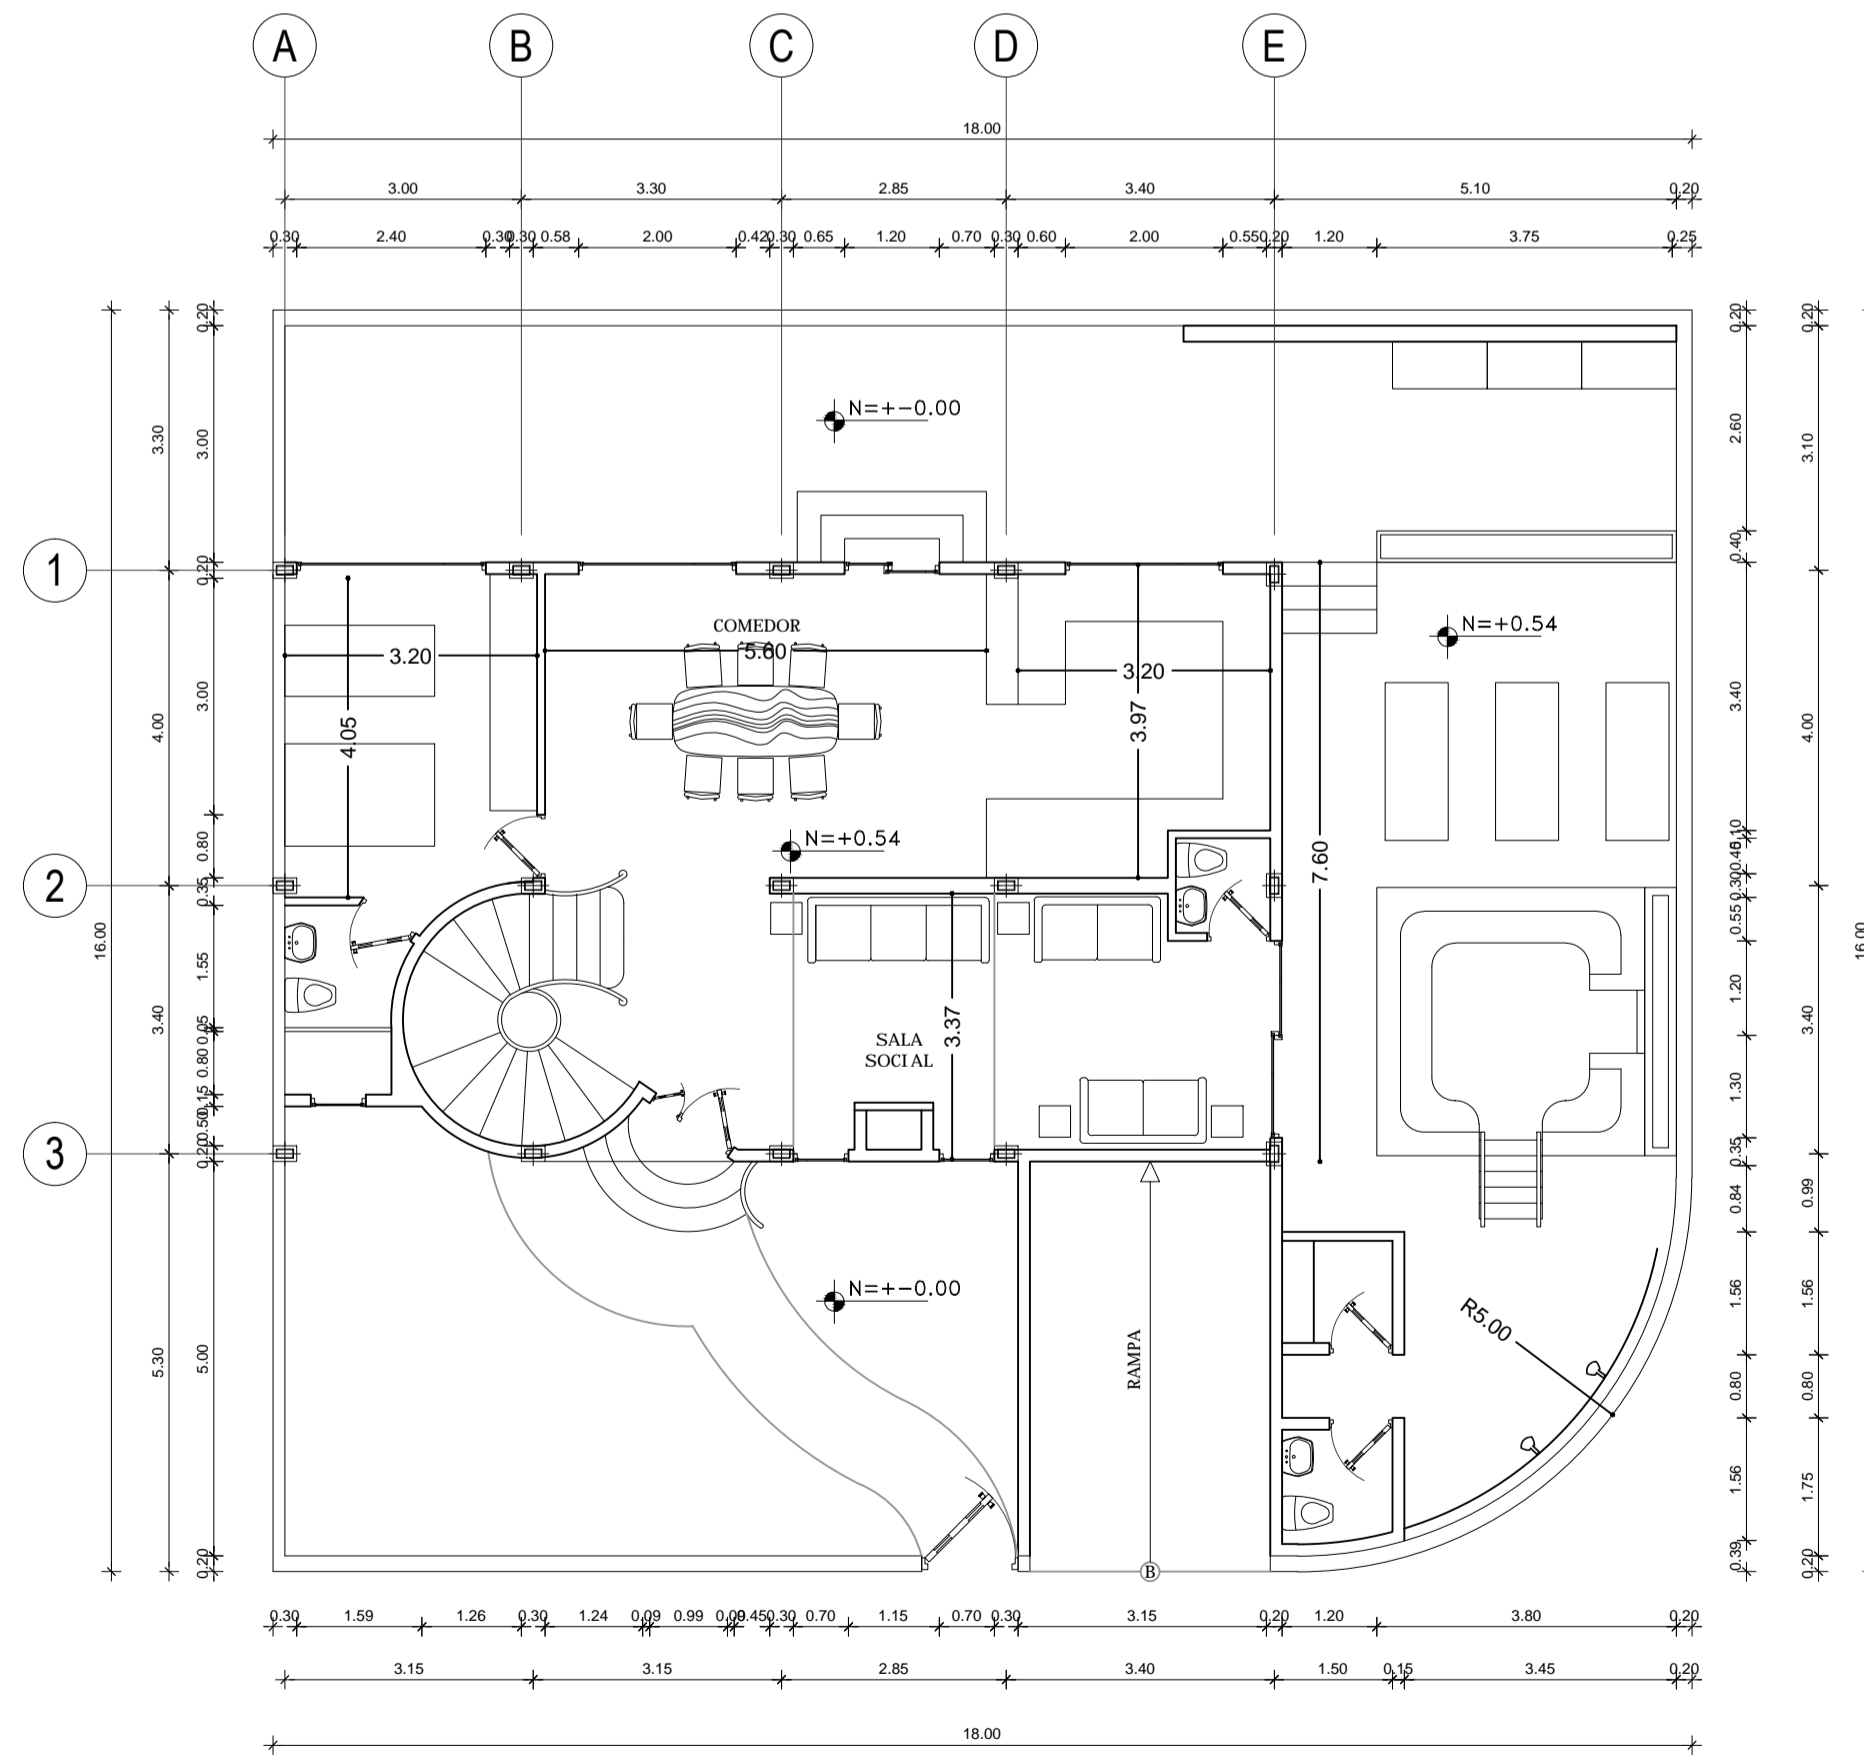


PLANTA BAJA CASA 2
ESCALA-----1:100

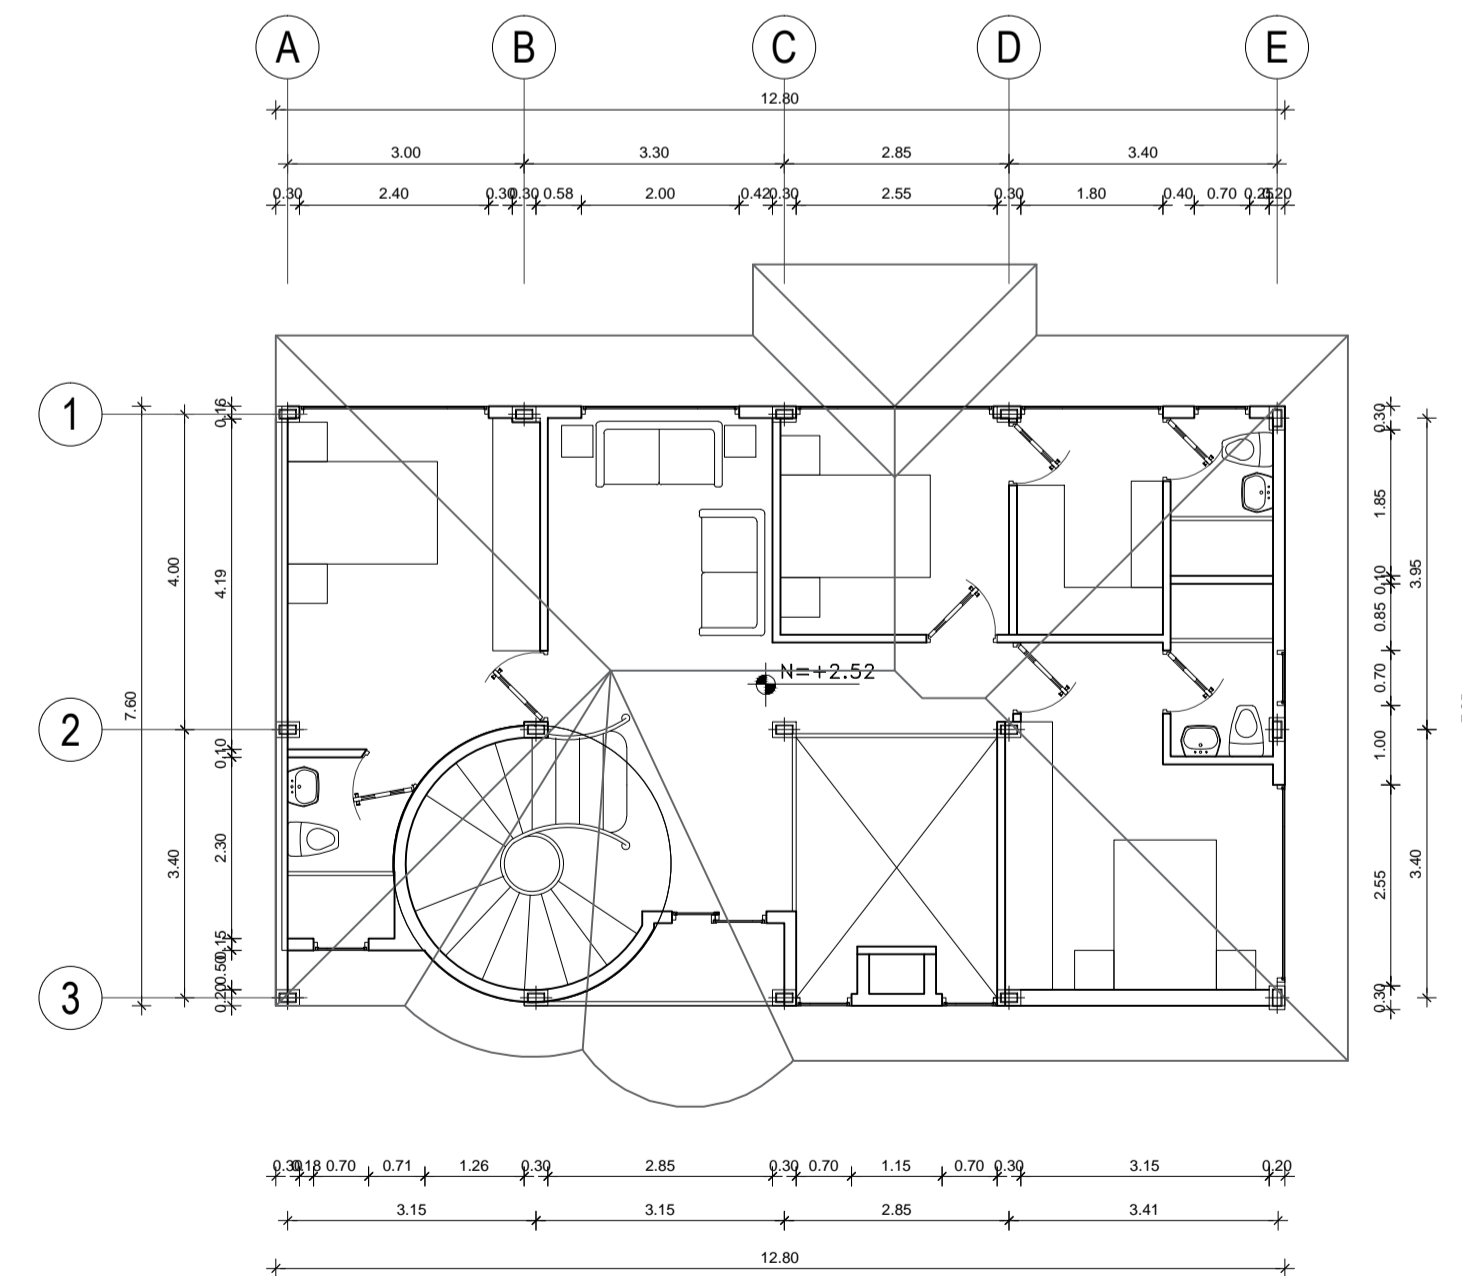

PLANTA ALTA CASA 2
ESCALA-----1:100

PROYECTO YEPEZ PROAÑO	
PROYECTISTA Arq. René Vega L.P. 5303 Senescyt:1068-16-1438056	PROPIETARIOS: CAP. YEPEZ PROAÑO VICTOR HUGO C.I. 171426467-6
CODIGO CATASTRAL: 06.01.180.13000	REVISADO:
ESCALA: INDICADA	COLABORACION: J.V.
UBICACION: CALLE O Y R PARRQUIA SANGOLQUI URB. SAN FRANCISCO	FECHA DE CREACION: JUNIO / 2016
CONTENIDO: IMPLANTACION PLANTAS	LAMINA: A2/3


SELLOS :

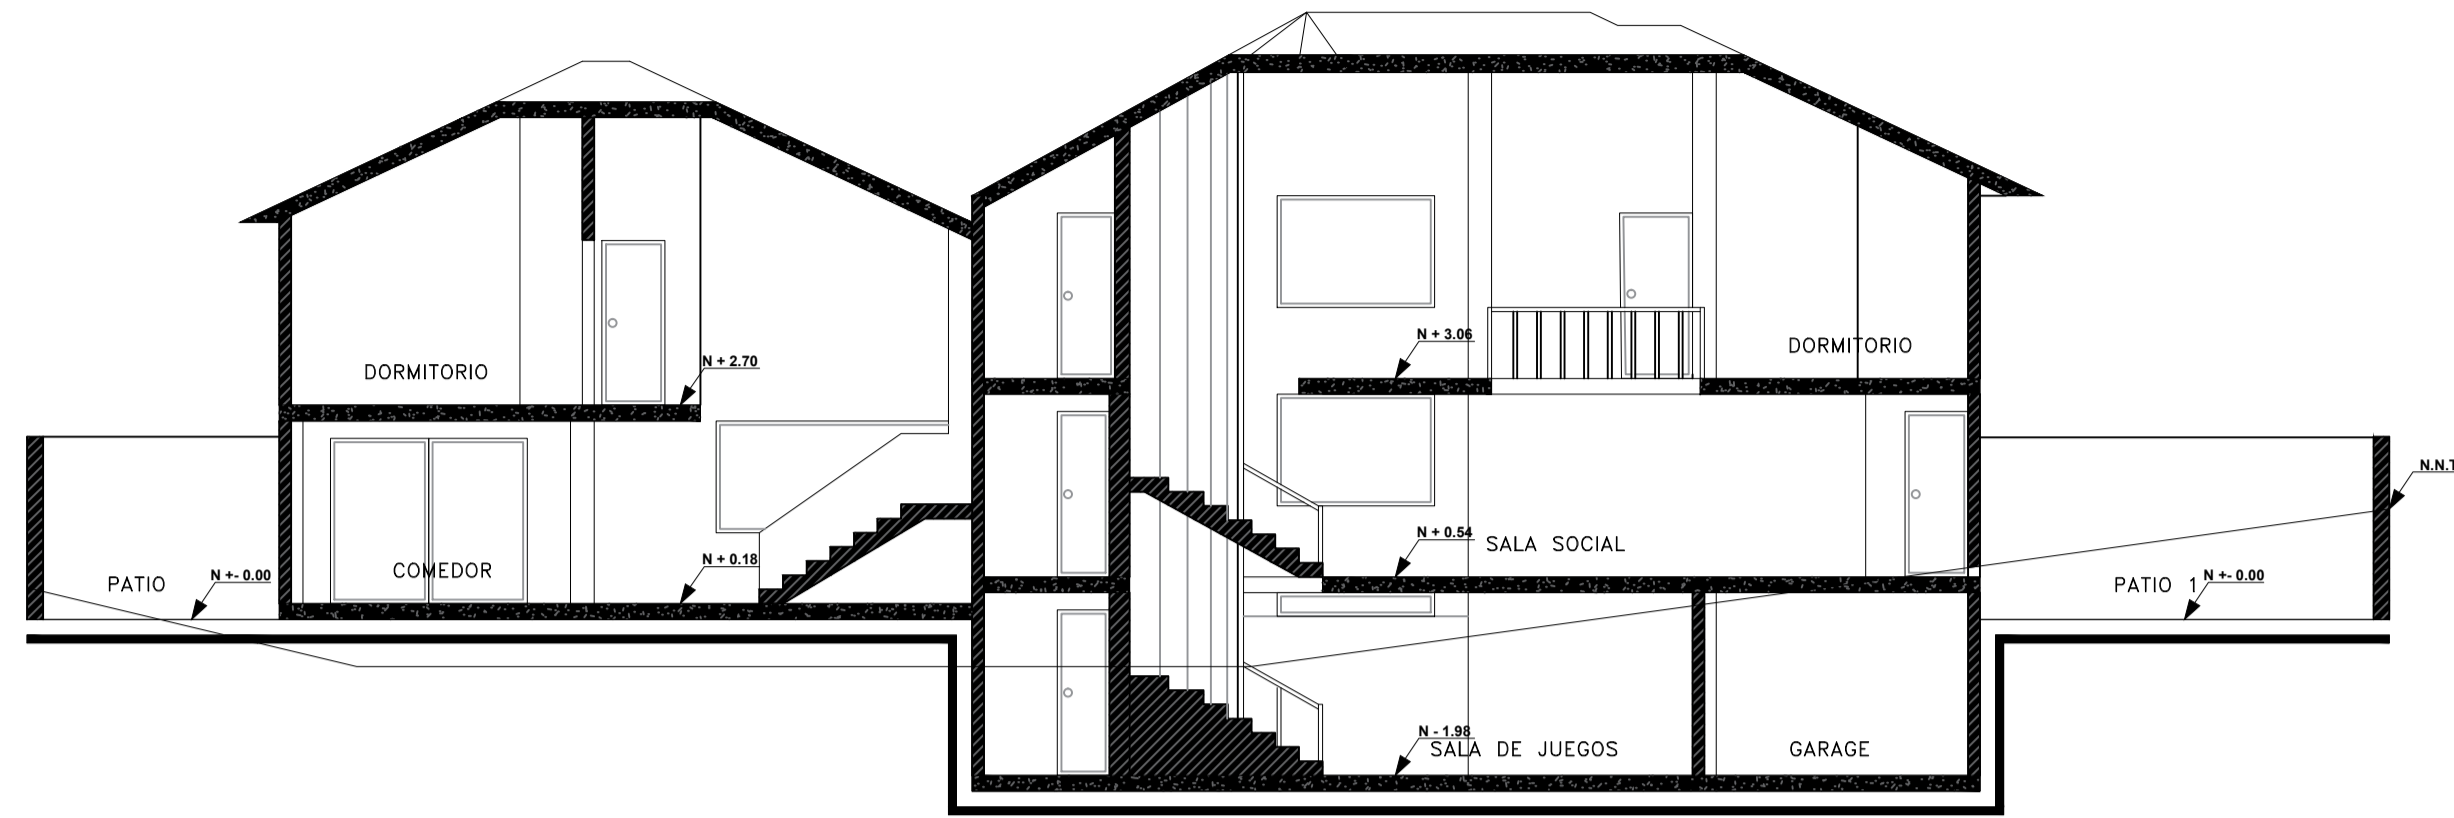


CORTE A - A' CASA 1 Y CASA 2
ESCALA-----1:100




FACHADA LATERAL IZQUIERDA
ESCALA-----1:100

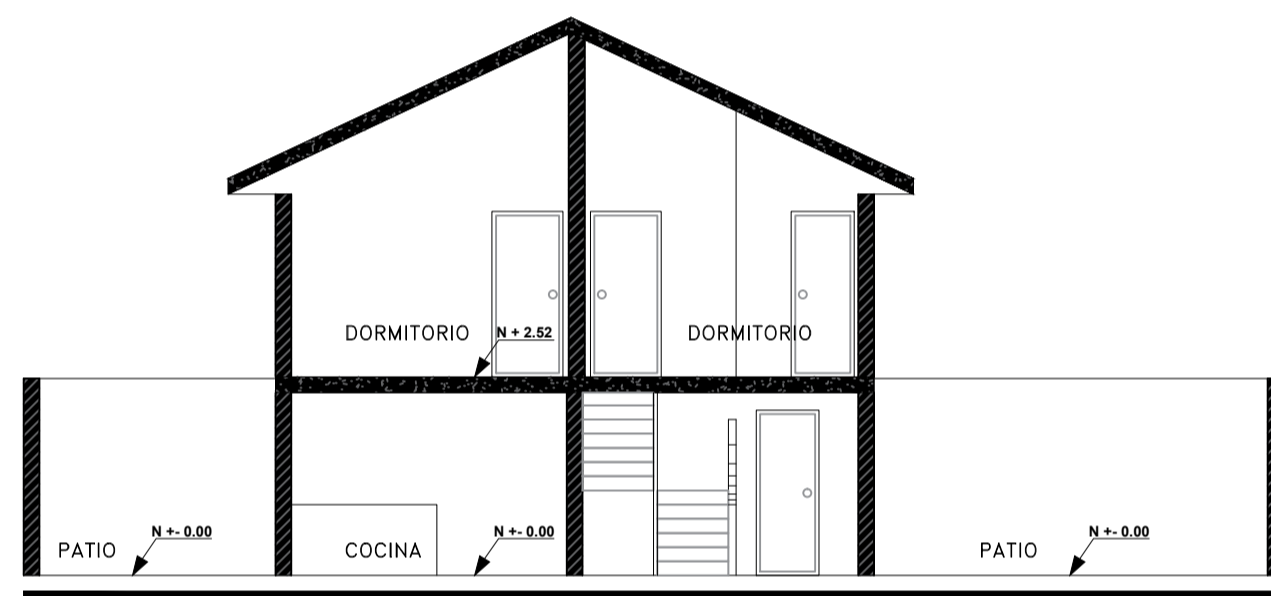


CORTE B - B' CASA 1
ESCALA-----1:100

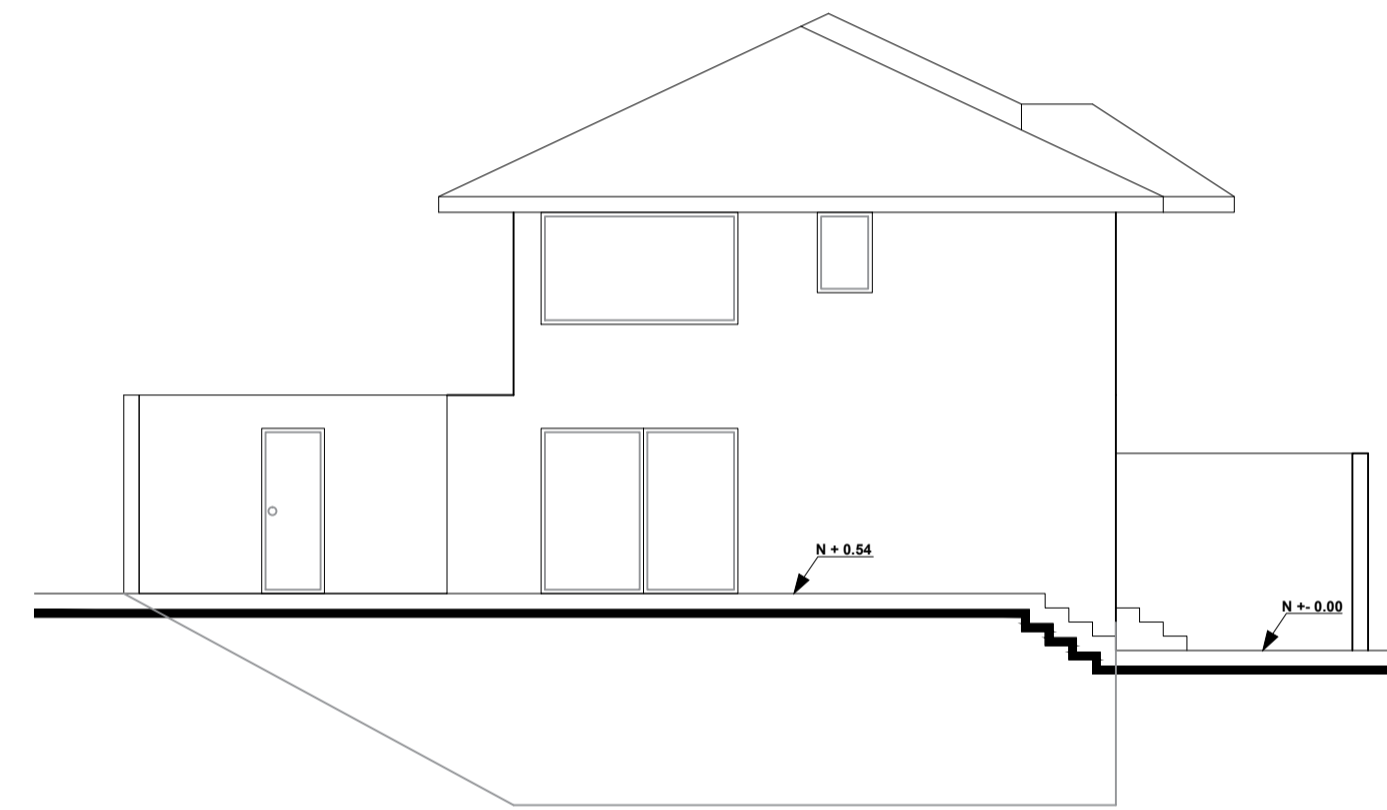


FACHADA LATERAL DERECHA
ESCALA-----1:100

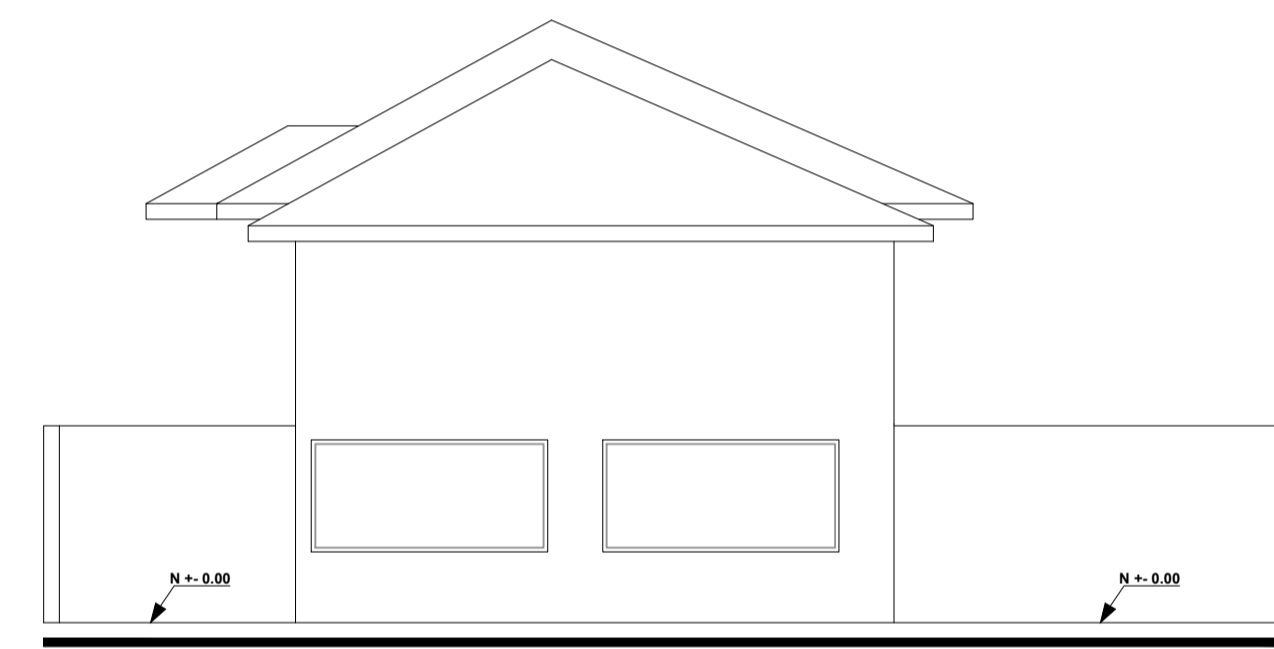

FACHADA LATERAL IZQUIERDA
ESCALA-----1:100

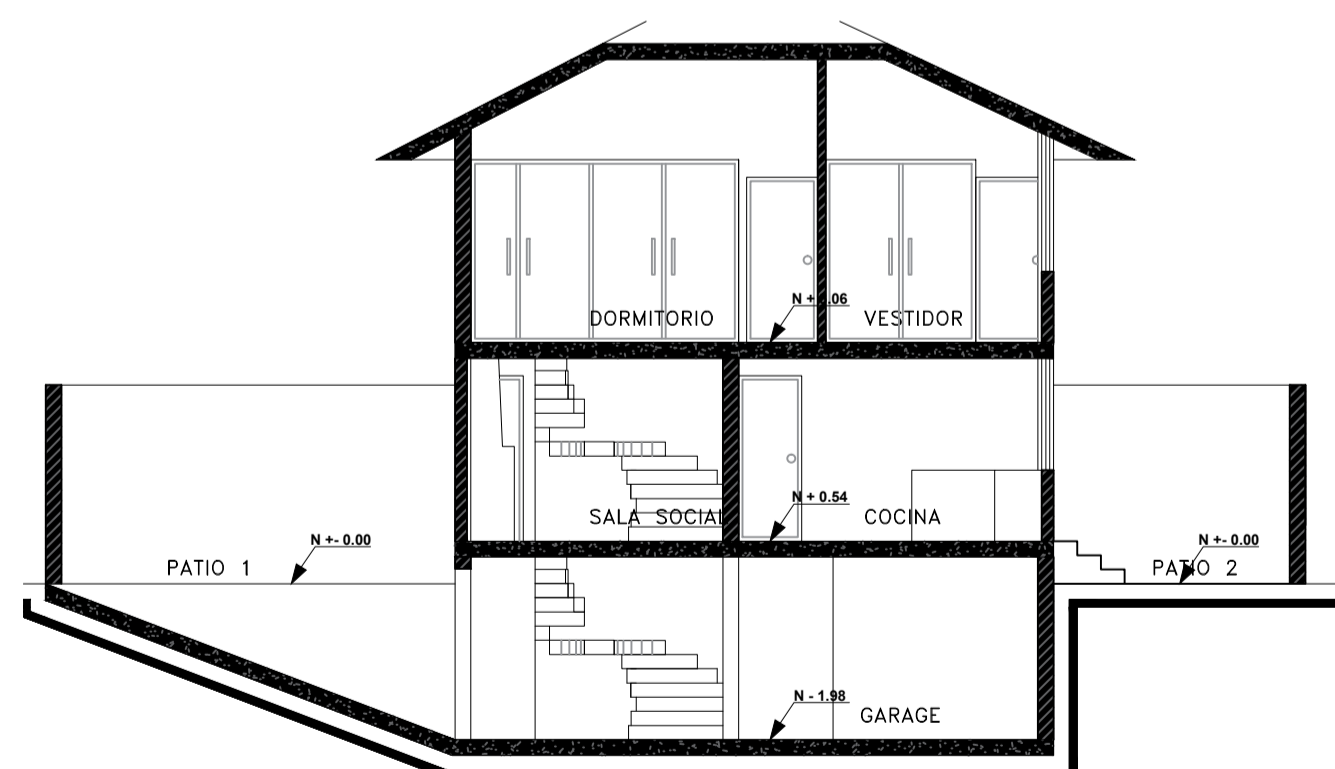

CORTE C - C' CASA 2
ESCALA-----1:100

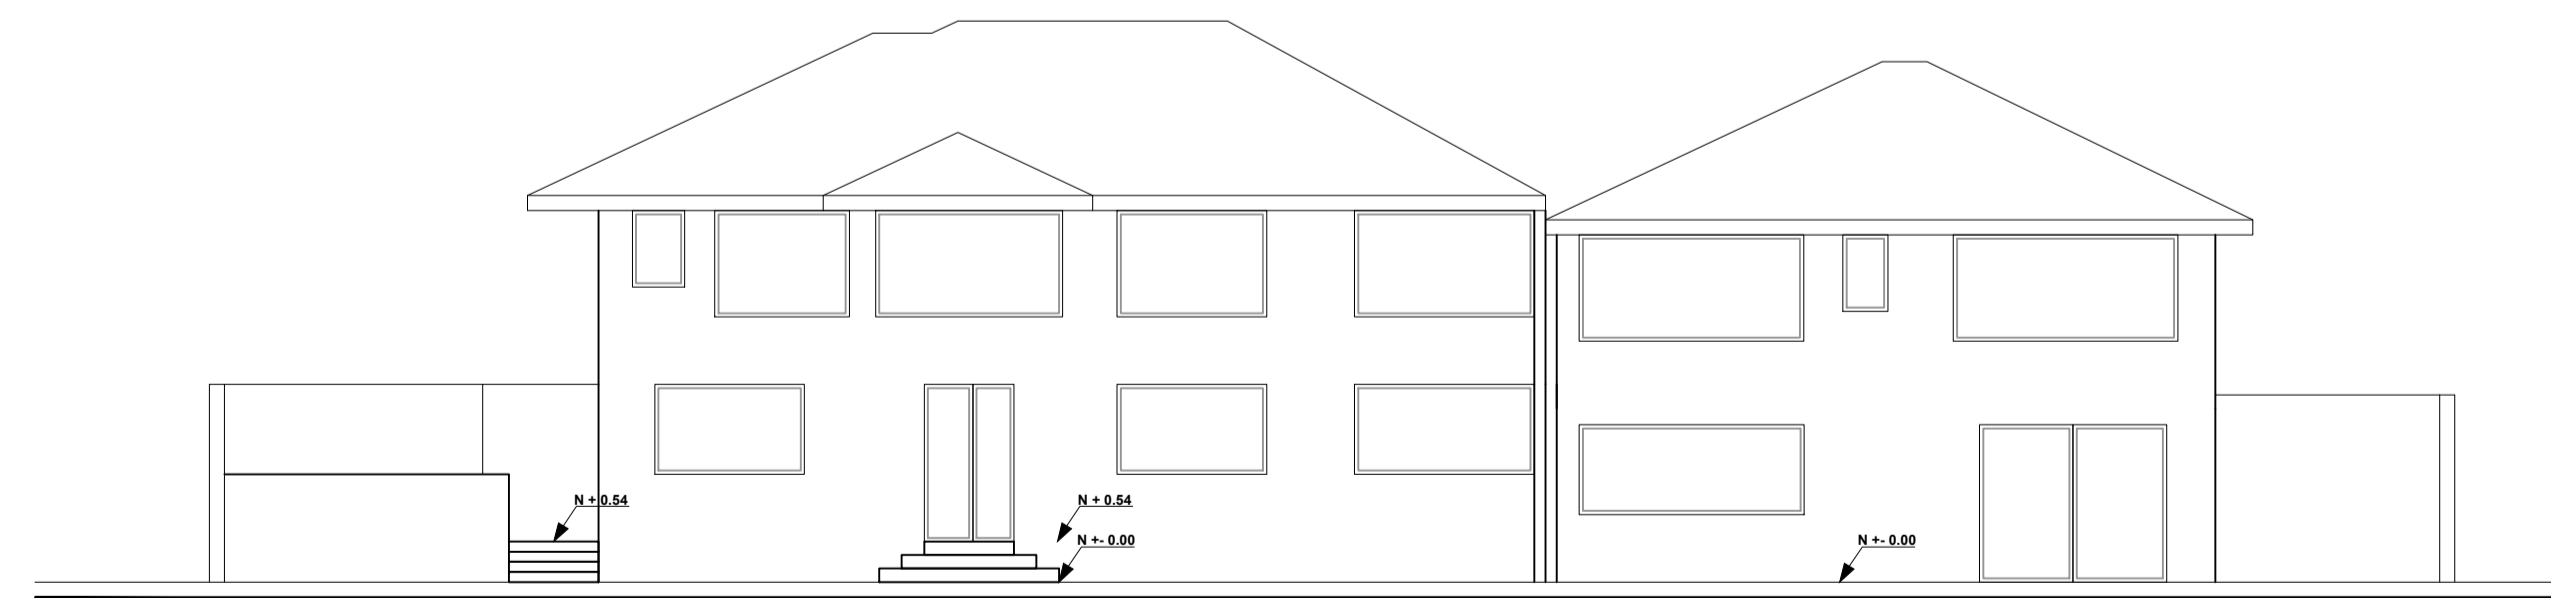

FACHADA POSTERIOR
ESCALA-----1:100

PROYECTO YEPEZ PROAÑO

PROYECTISTA

Arq. René Vega
L.P. 5303 Senescyt1068-16-1438056

PROPIETARIOS:

CAP. YEPEZ PROAÑO VICTOR HUGO
C.I. 171426467-6

CODIGO CATASTRAL:

06.01.180.13000

ESCALA:

INDICADA

UBICACION: CALLE O Y R
PARROQUIA SANGOLQUI
URB. SAN FRANCISCO

REVISADO:

CONTENIDO: IMPLANTACIÓN
PLANTAS

COLABORACION:

J.V.

FECHA DE CREACION: JUNIO / 2016

LAMINA:

A3/3

SELLOS :