



**PLANTA BAJA**  
ESCALA-----1:100

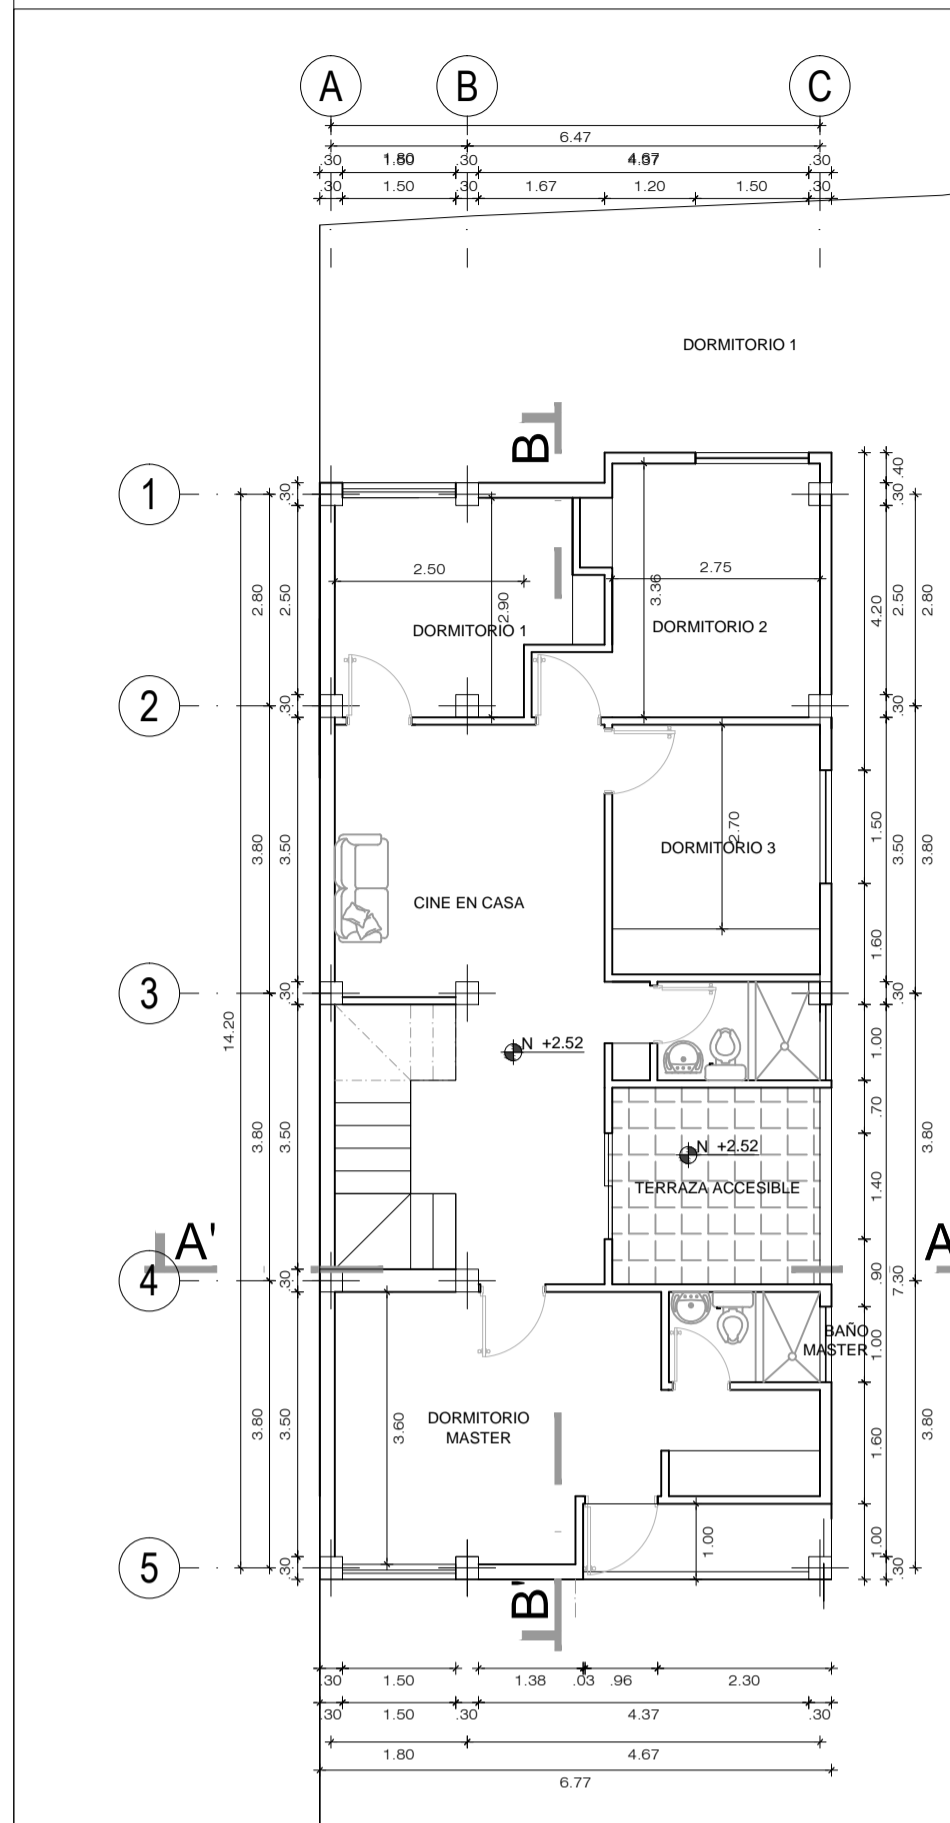


**PLANTA ALTA**  
ESCALA-----1:100

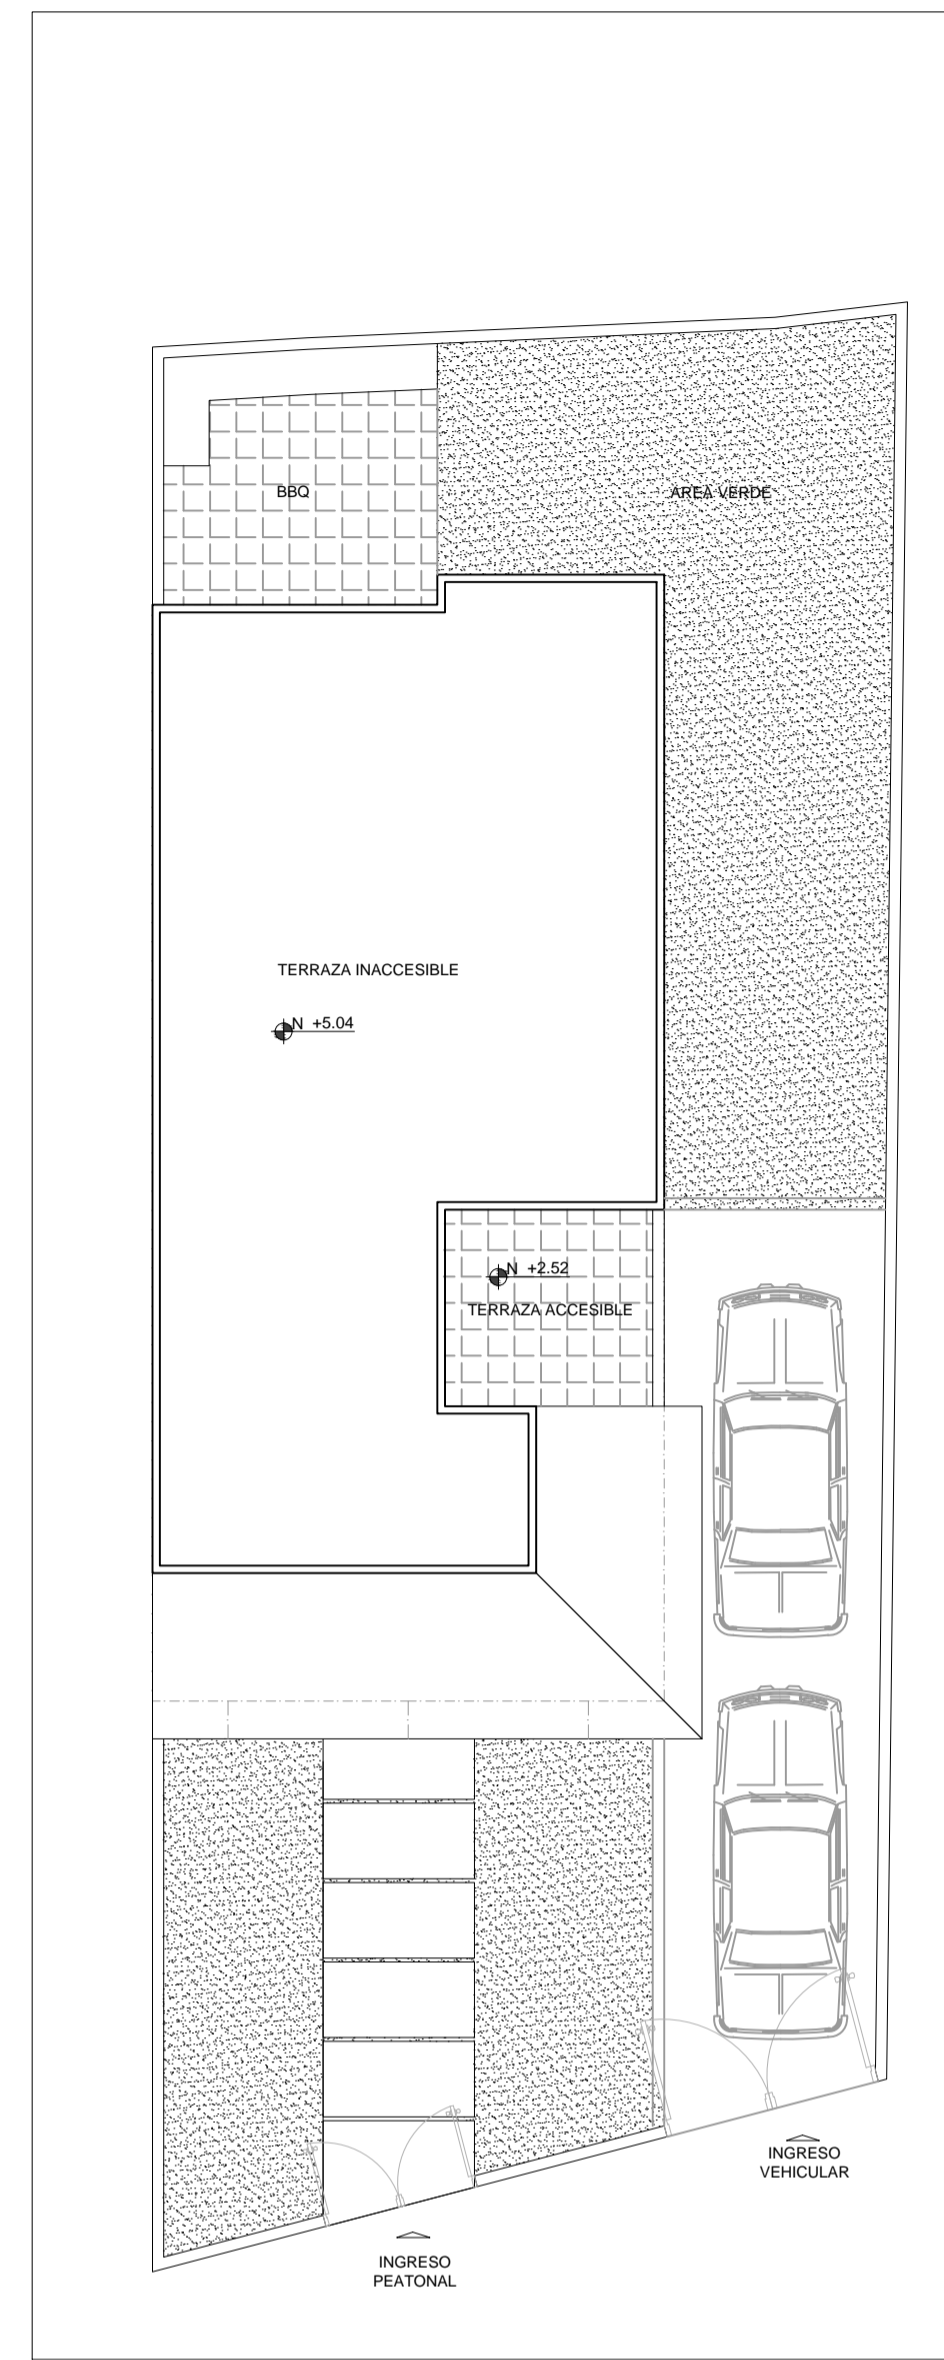


**PLANTA DE CUBIERTAS**  
ESCALA-----1:100




**FACHADA FRONTAL**  
ESCALA-----1:100

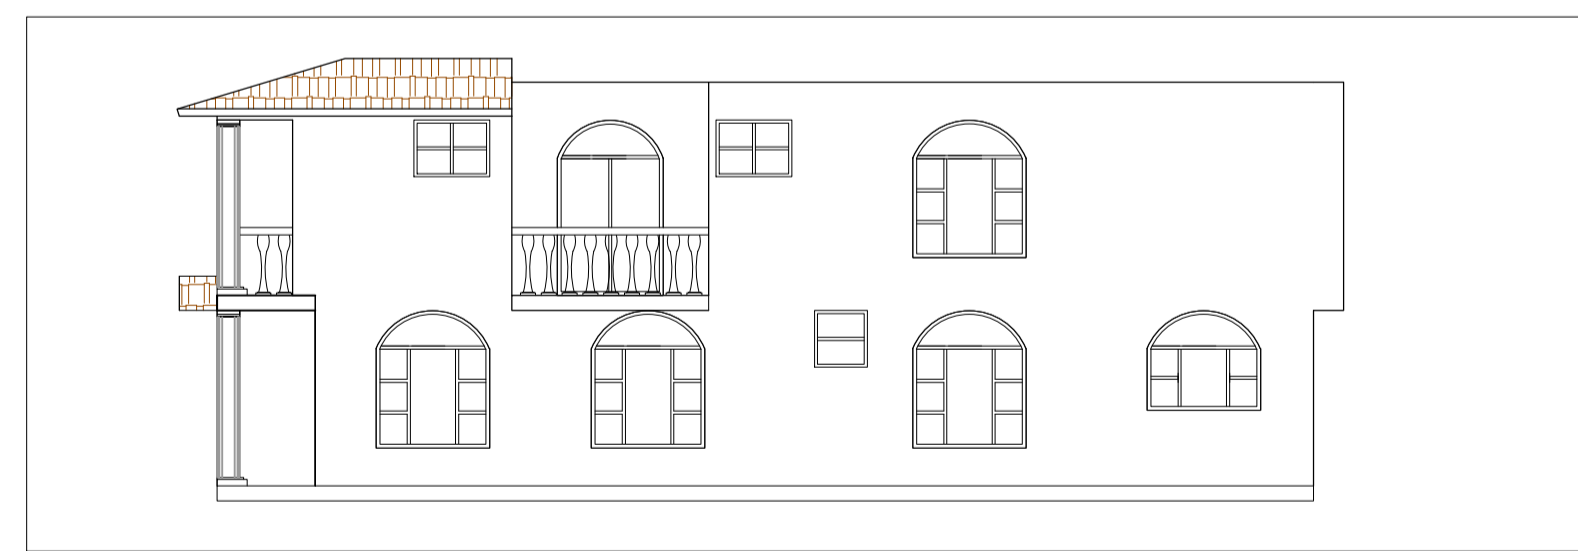


**FACHADA LATERAL DERECHA**  
ESCALA-----1:100

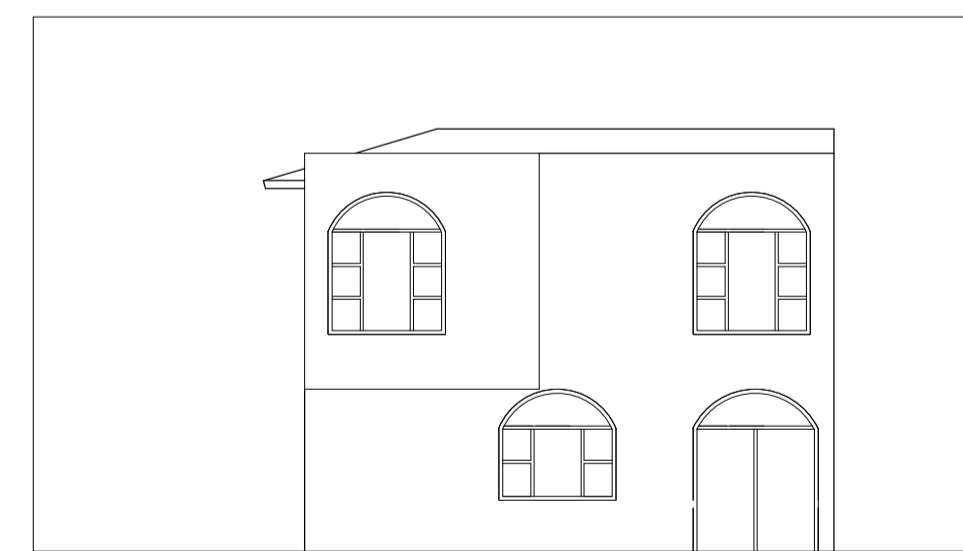

**FACHADA POSTERIOR**  
ESCALA-----1:100

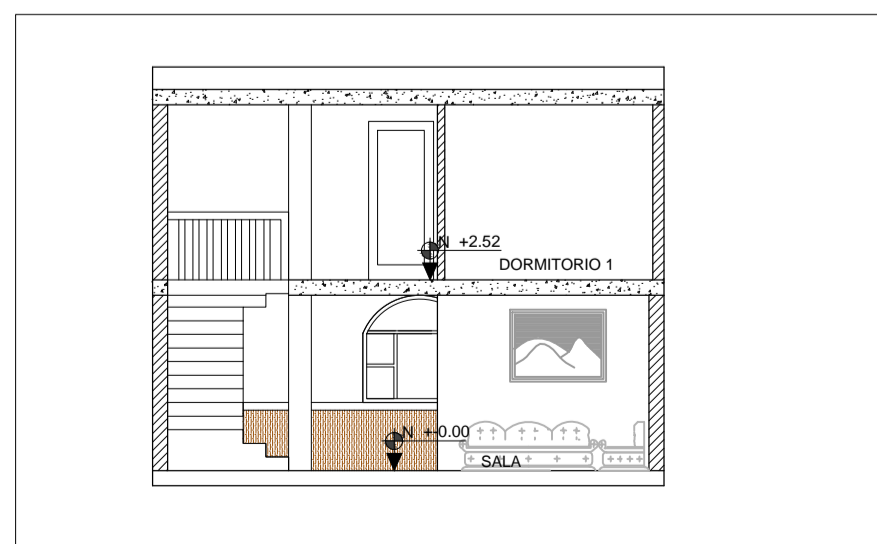

**CORTE A-A**  
ESCALA-----1:100

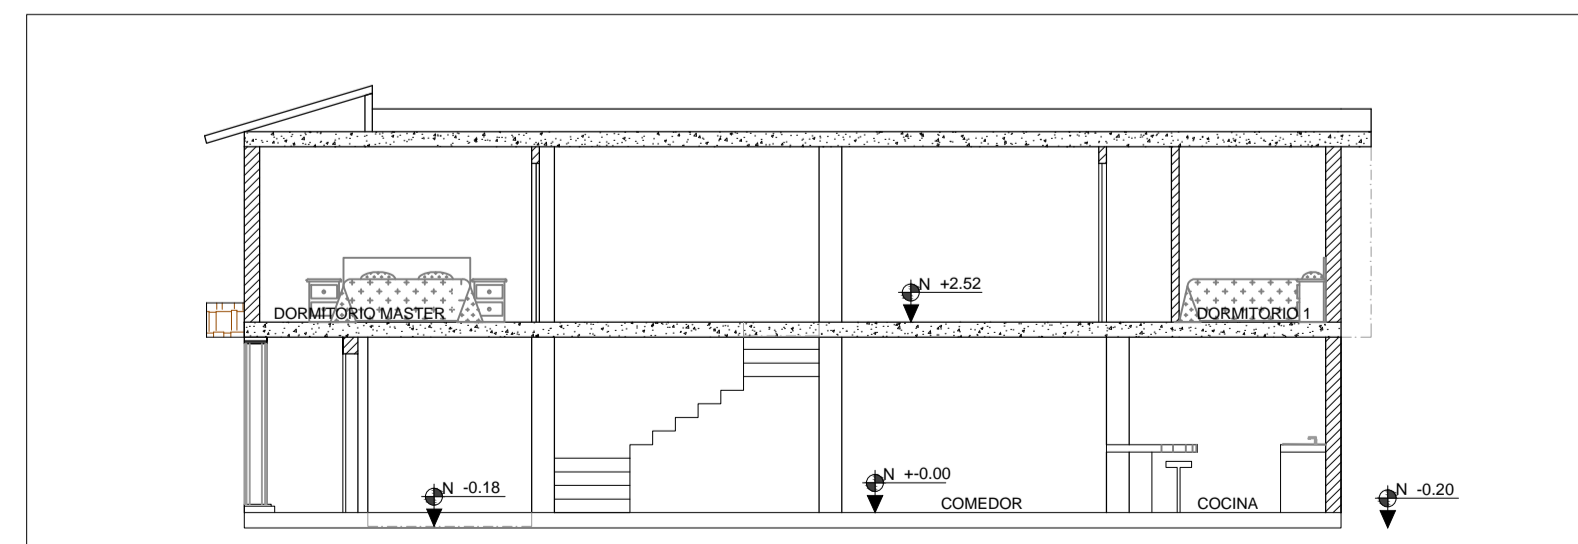

**CORTE B-B**  
ESCALA-----1:100

CUADRO DE AREAS								
PISO	NIVEL	USO	UNIDADES Nº	AREA UTIL EXPLOTADA m <sup>2</sup>	AREA NO COMPUTA m <sup>2</sup>	AREA BRUTA	AREA ABIERTA	AREA A DECLARAR ENAJENAR
<b>CASA</b>								
	+0.00	PLANTA BAJA		84,47	14,77	99,24	0,00	99,24
	+2.52	PLANTA ALTA		93,91	5,40	99,31	0,00	99,31
	+2.52	TERRAZA		0,00	0,00	0,00	7,54	0,00
	+2.52	BALCON		0,00	3,28	3,28	0,00	3,28
	-2.20	CIRCULACION VEHICULAR-GARAGE		0,00	0,00	0,00	35,74	35,74
	-2.20	CIRCULACION PEATONAL		0,00	0,00	0,00	12,78	12,78
	-2.20	BBO		0,00	0,00	0,00	13,23	13,23
	-2.20	AREA VERDE		0,00	0,00	0,00	48,20	48,20
	-2.20	RETRO DELANTERO AREA VERDE		0,00	0,00	0,00	31,15	31,15
		<b>SUBTOTAL</b>		<b>178,38</b>	<b>23,45</b>	<b>201,83</b>		
		<b>TOTAL PLANTA BAJA</b>		<b>84,47</b>	<b>14,77</b>	<b>99,24</b>	<b>141,16</b>	<b>342,99</b>
		<b>TOTAL PLANTA ALTA</b>		<b>93,91</b>	<b>5,68</b>	<b>102,59</b>	<b>7,54</b>	
		<b>TOTAL CONSTRUCCION</b>		<b>178,38</b>	<b>23,45</b>	<b>201,83</b>	<b>148,70</b>	
		<b>AREA DE TERRENO</b>				<b>240,40</b>		
		<b>CDS</b>				<b>35,14</b>		
		<b>CUS</b>				<b>74,20</b>		



<b>PROPIETARIOS:</b> Sr. Luis Alfredo Navarrete Sangoluisa c.i. 171462193-3 Sra. Paola Cristina Pajota Muenala c.i. 17171979-8	<b>PROYECTISTA:</b> Arq. Paulina Tutillo L.P. 6460 <b>CODIGO CATASTRAL:</b> PREDDIO: CLAVE: 020104205000
<b>UBICACION:</b> Calle S/N SAN SEBASTIAN	<b>ESCALA:</b> INDICADA
<b>CONTENIDO:</b> UBICACION PLANTAS FACHADAS, CORTES	<b>REVISADO:</b>
<b>EDICION:</b> P.T	<b>COLABORACION:</b> P.T
<b>FECHA DE CREACION:</b> DIC/2014 <b>FECHA MODIFICACION:</b>	<b>LAMINA:</b> <b>A-01</b>

**SELLOS :**