

PROPIETARIOS:

DÍAZ DUCHA LILIA ANGÉLICA
C.I.0600599831

VILLACRÉS DÍAZ JUAN ANTONIO
C.I.0602439655

VILLACRÉS DÍAZ JUAN RAMÓN
C.I.0602885923

UBICACIÓN DEL LOTE



CONTIENE:	PREDIO: 109663	DISEÑO: J.V. R.V.
ANTEPROYECTO ARQUITECTÓNICO	CANTÓN: QUITO	DIBUJO: J.V.
	PARROQUIA: TUMBACO	ESCALA: INDICADA
FECHA: OCTUBRE 2016	BARRIO: TUMBACO CABECERA	LAMINA: A/1


WWW.VEGADES.COM



ARG. RENÉ VEGA A.
LP. 5303 SENESCYT:1068-16-1438056


PROYECTO:
AUTOINTEC

Sellos Municipales:

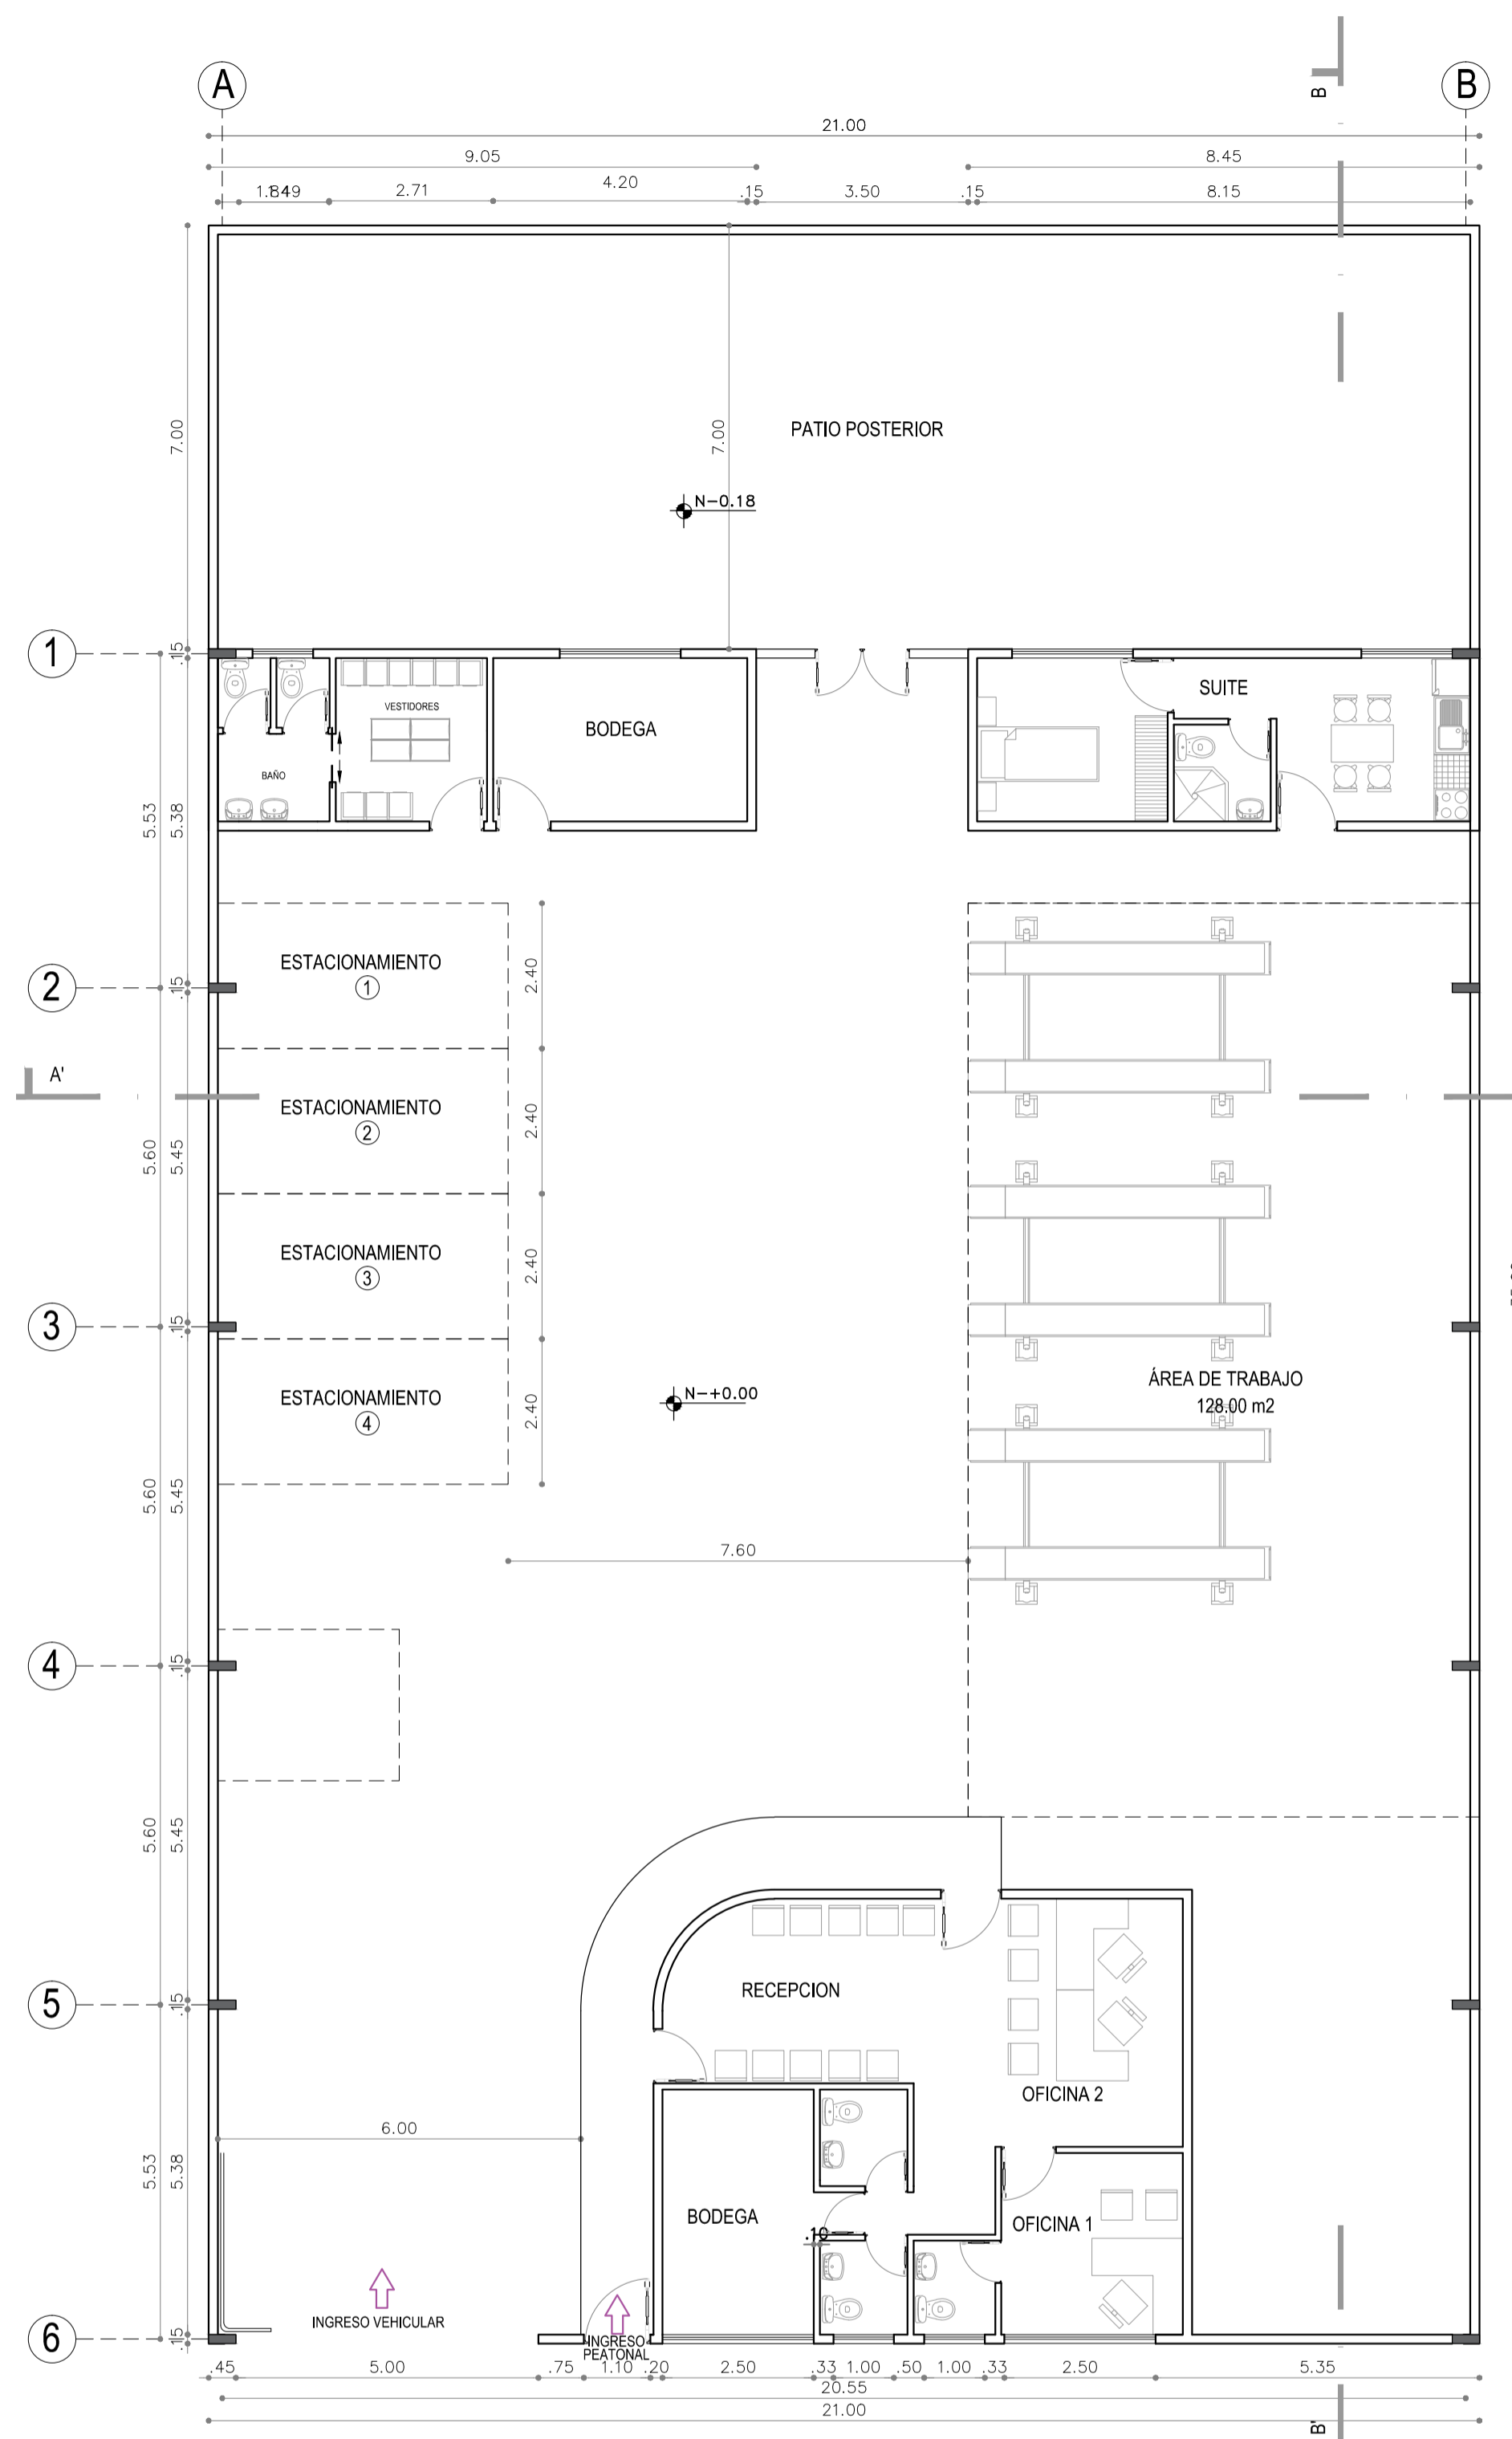


PLANTA BAJA
ESCALA 1:100


CUADRO DE ÁREAS								
NIVEL	USO	UNIDADES Nº	AREA UTIL	AREA NO COMPUTABLE		AREA BRUTA	AREA A DECLARAR O ENAJENAR	
				CONSTRUIDA m²	ABIERTA m²		CONSTRUIDA m²	ABIERTA m²
+0.00	ADMINISTRACIÓN Y CIRCULACIONES	1	214.80			214.80	214.80	0.00
+0.00	ÁREA DE TRABAJO		128.00			128.00	128.00	0.00
-0.18	PATIO			147.00			0.00	147.00
+0.00	ESTACIONAMIENTOS	1	245.20			245.20	245.20	0.00
SUBTOTAL PLANTA BAJA			588.00	0.00	0.00	214.80	588.00	0.00
SUBTOTAL PLANTA ALTA								
TOTAL CONSTRUCCION			588.00	0.00	0.00	214.80	588.00	147.00
AREA DE TERRENO				735.00				
COS Planta Baja				%	80.00			
CUS				%	80.00			

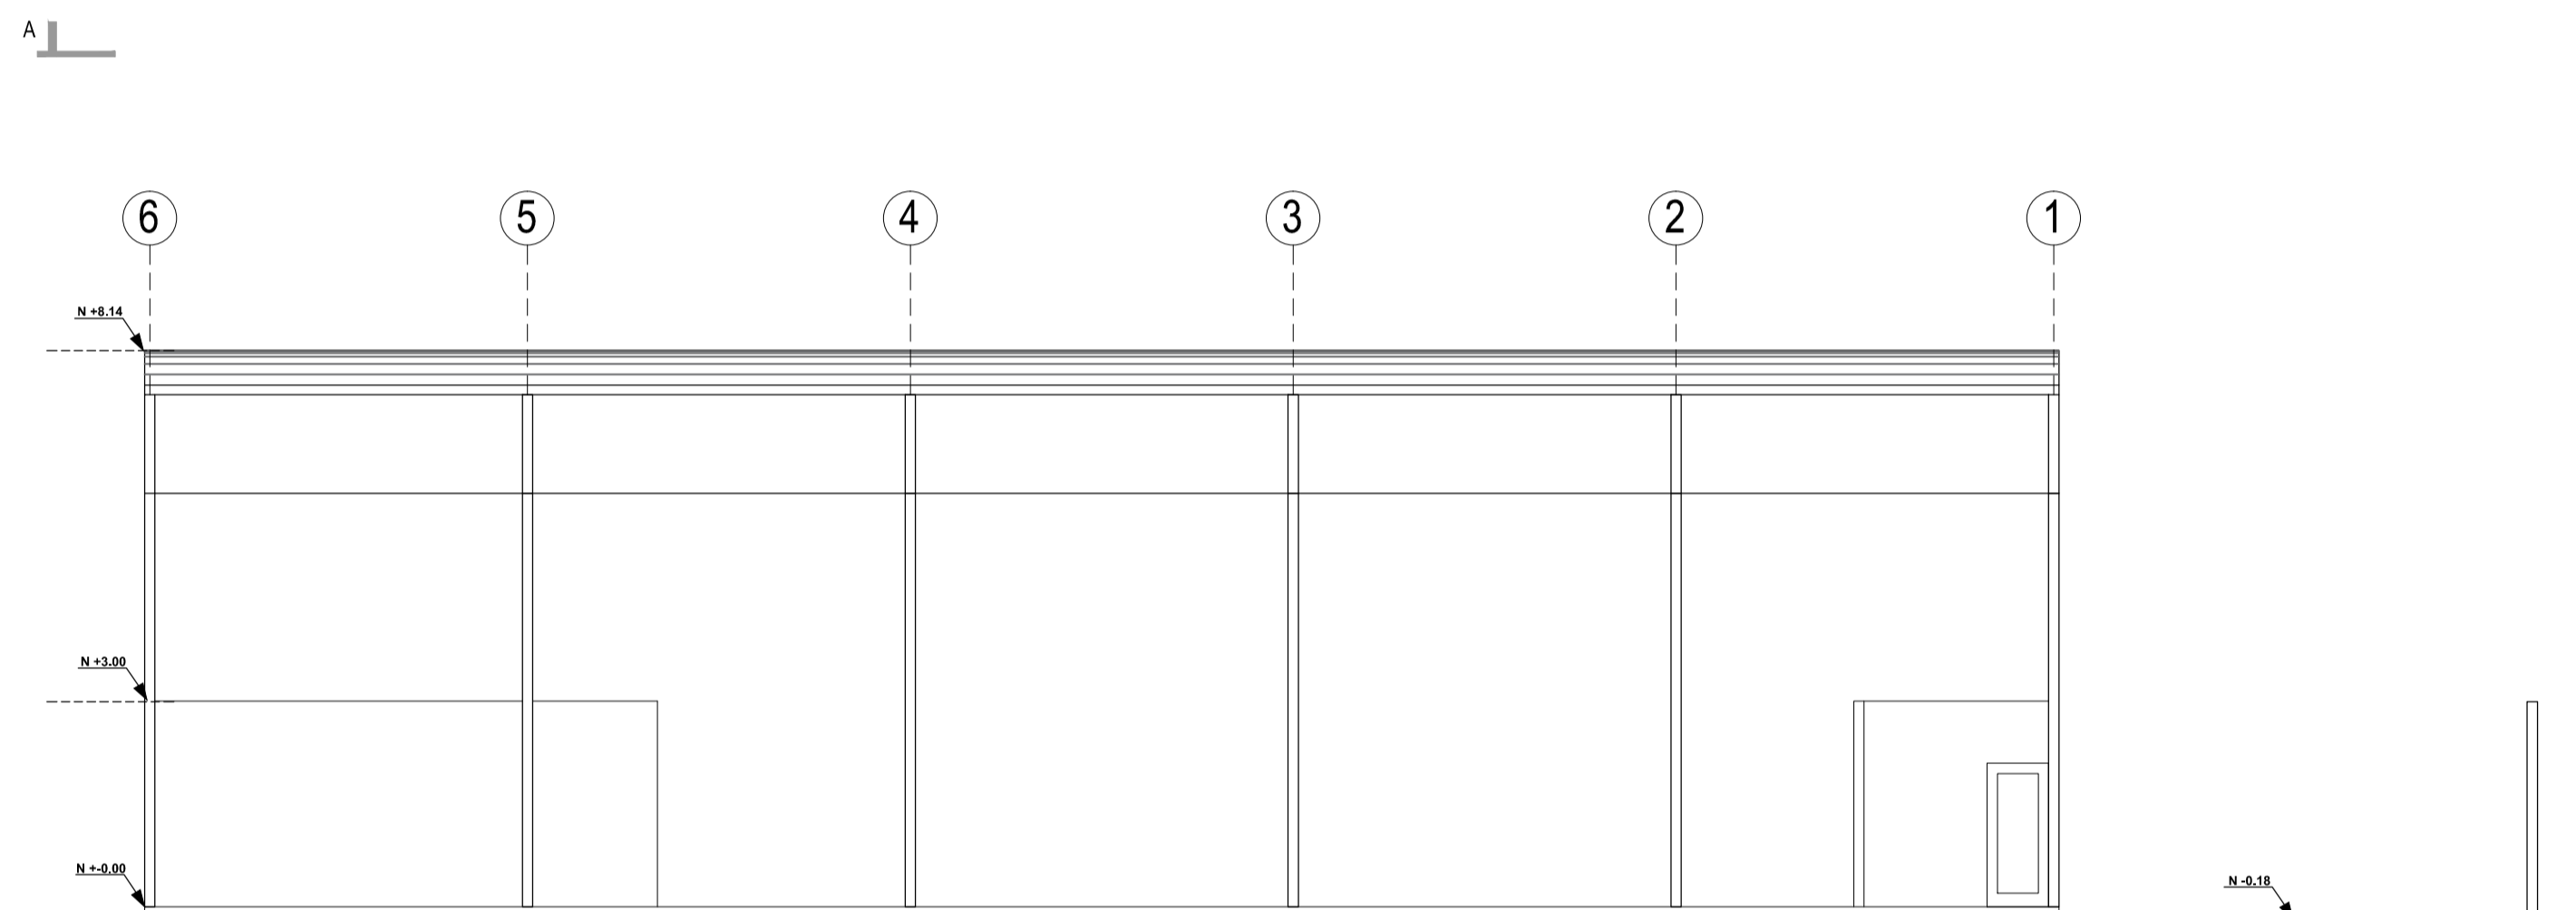

CORTE B-B
ESCALA 1:100

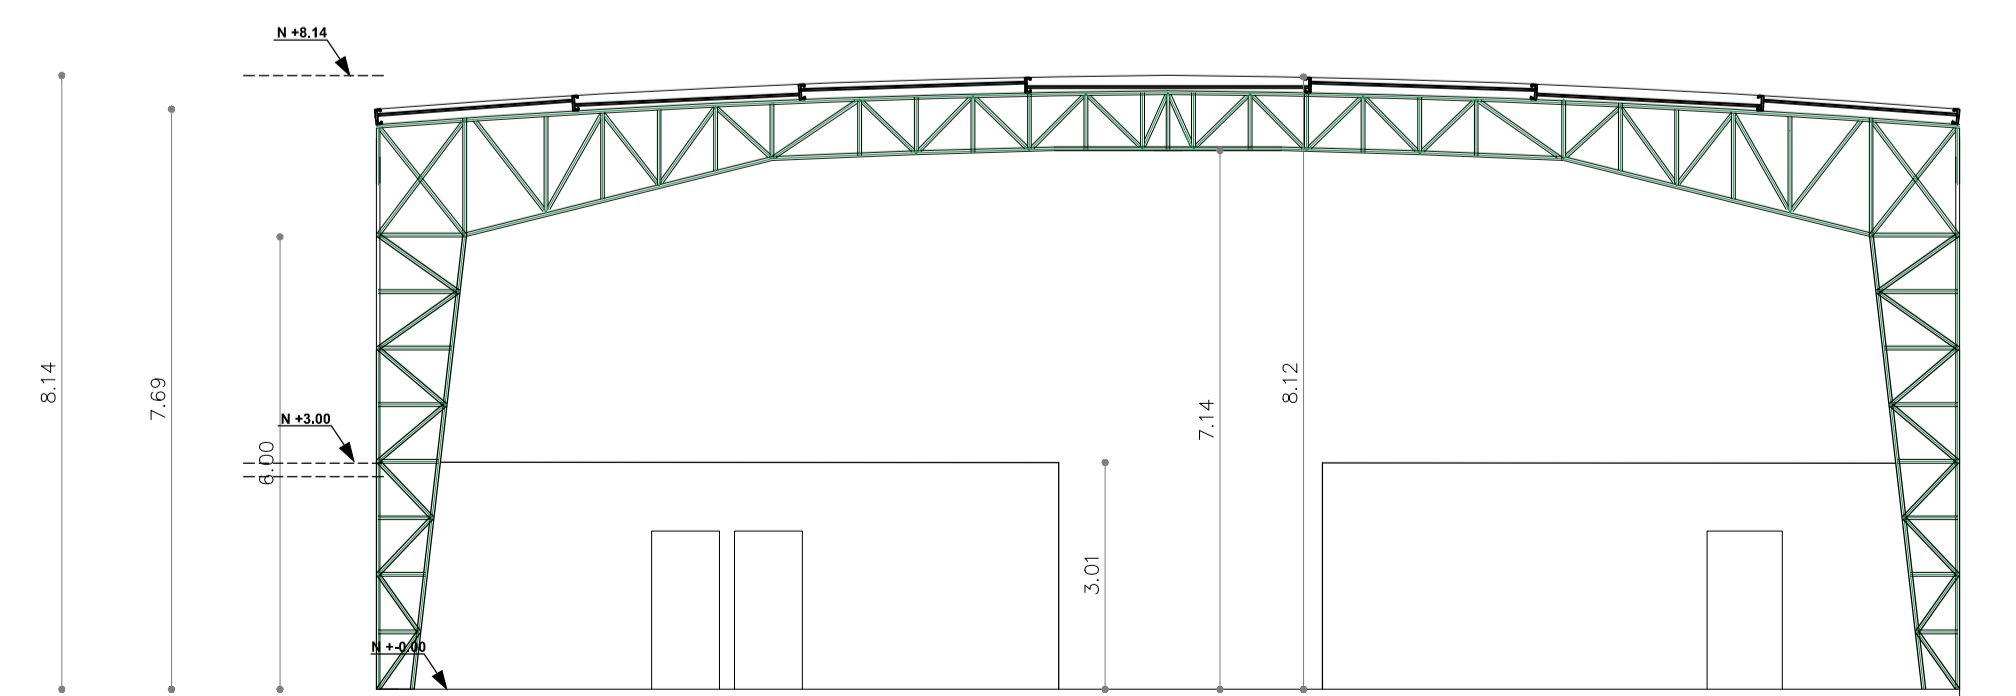

CORTE A-A
ESCALA 1:100

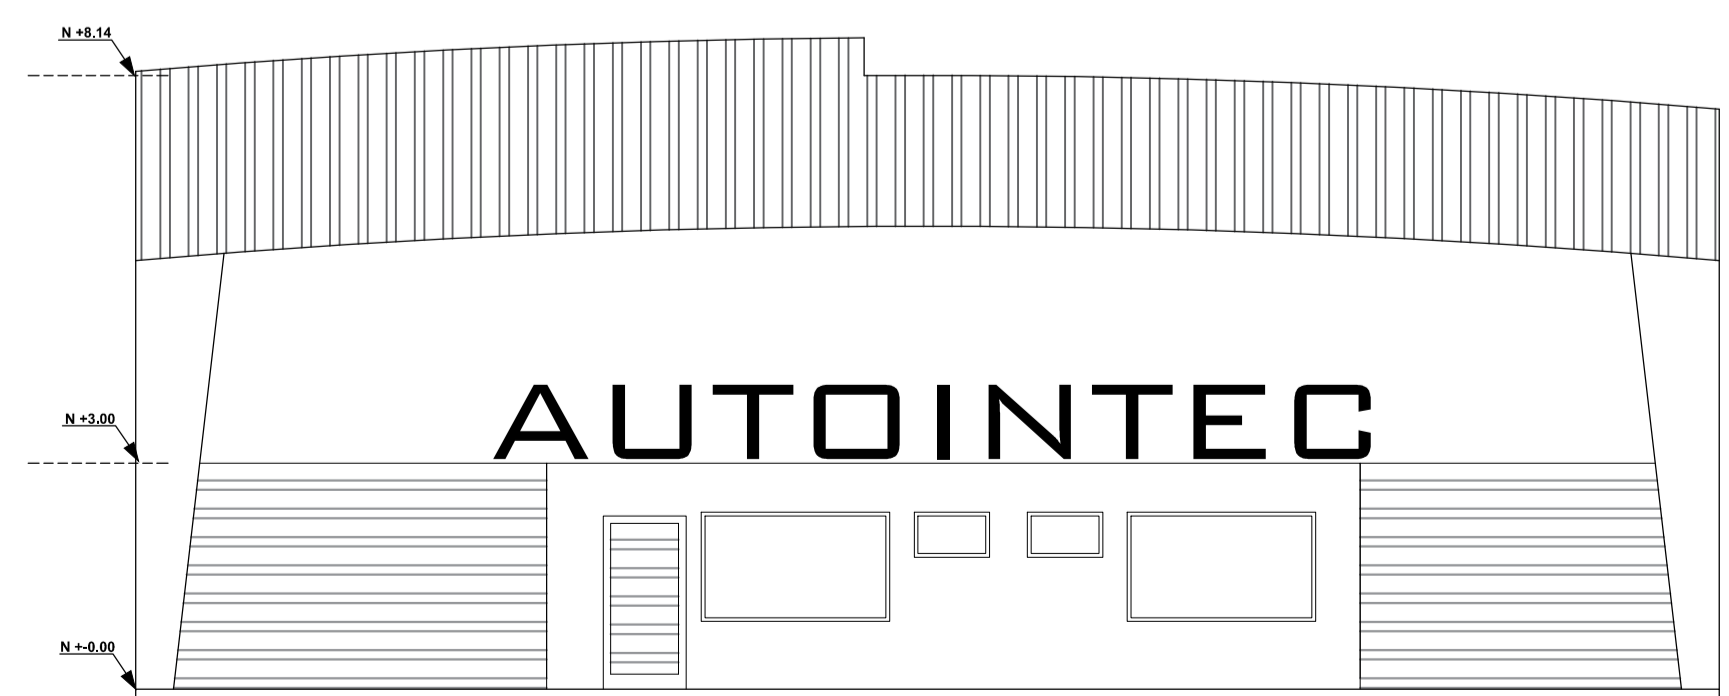

FACHADA PRINCIPAL
ESCALA 1:100