




IMPLANTACIÓN
ESCALA-----1:100

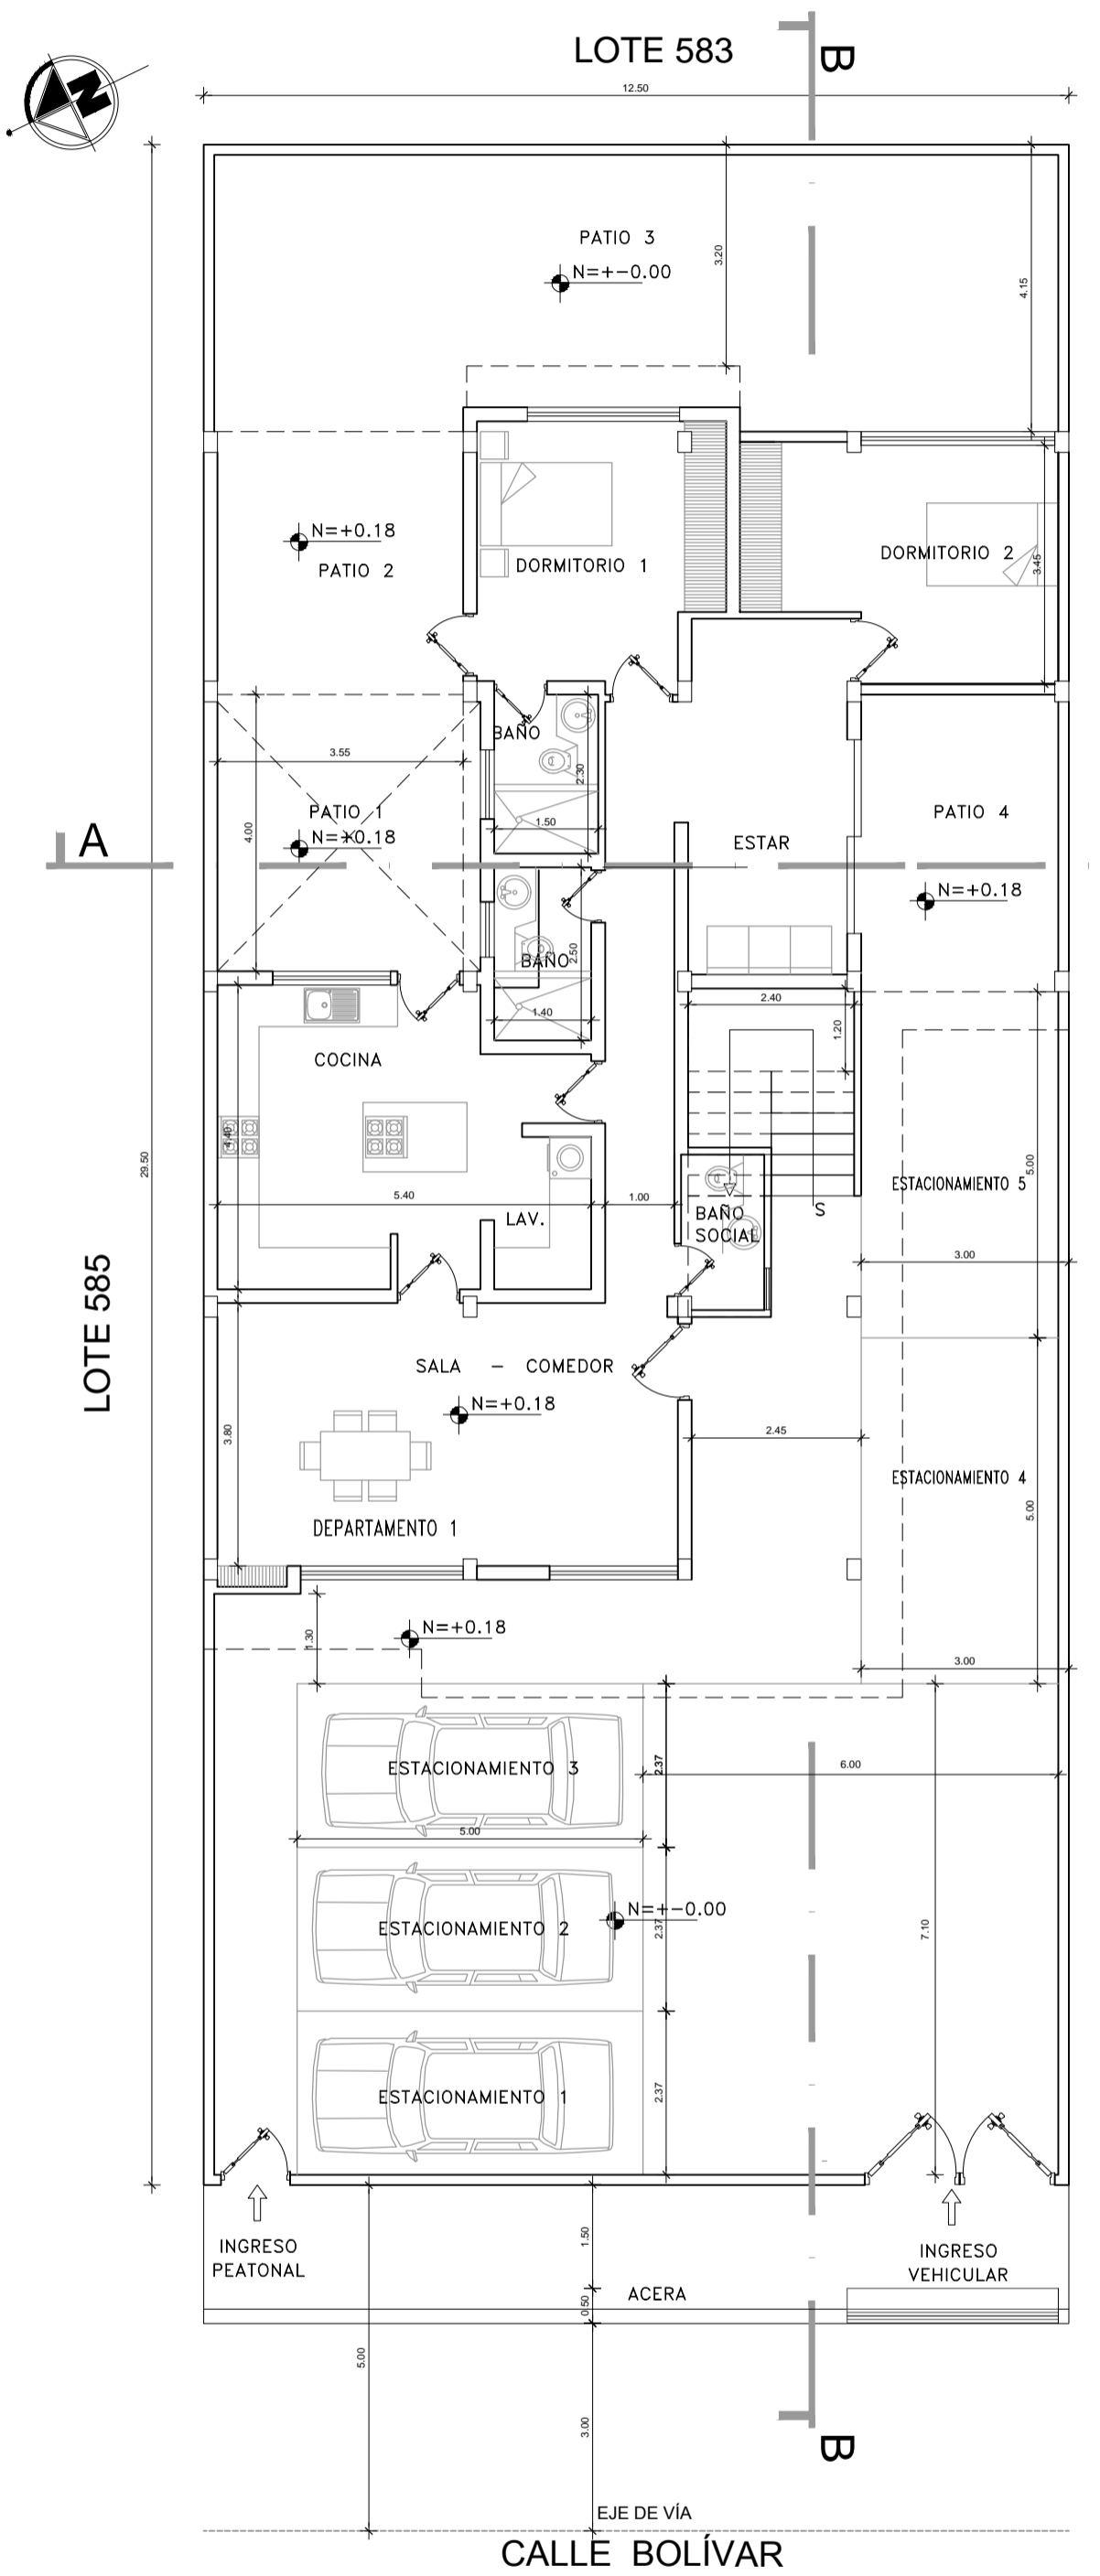

PLANTA BAJA
DEPARTAMENTO 1
ESCALA-----1:100

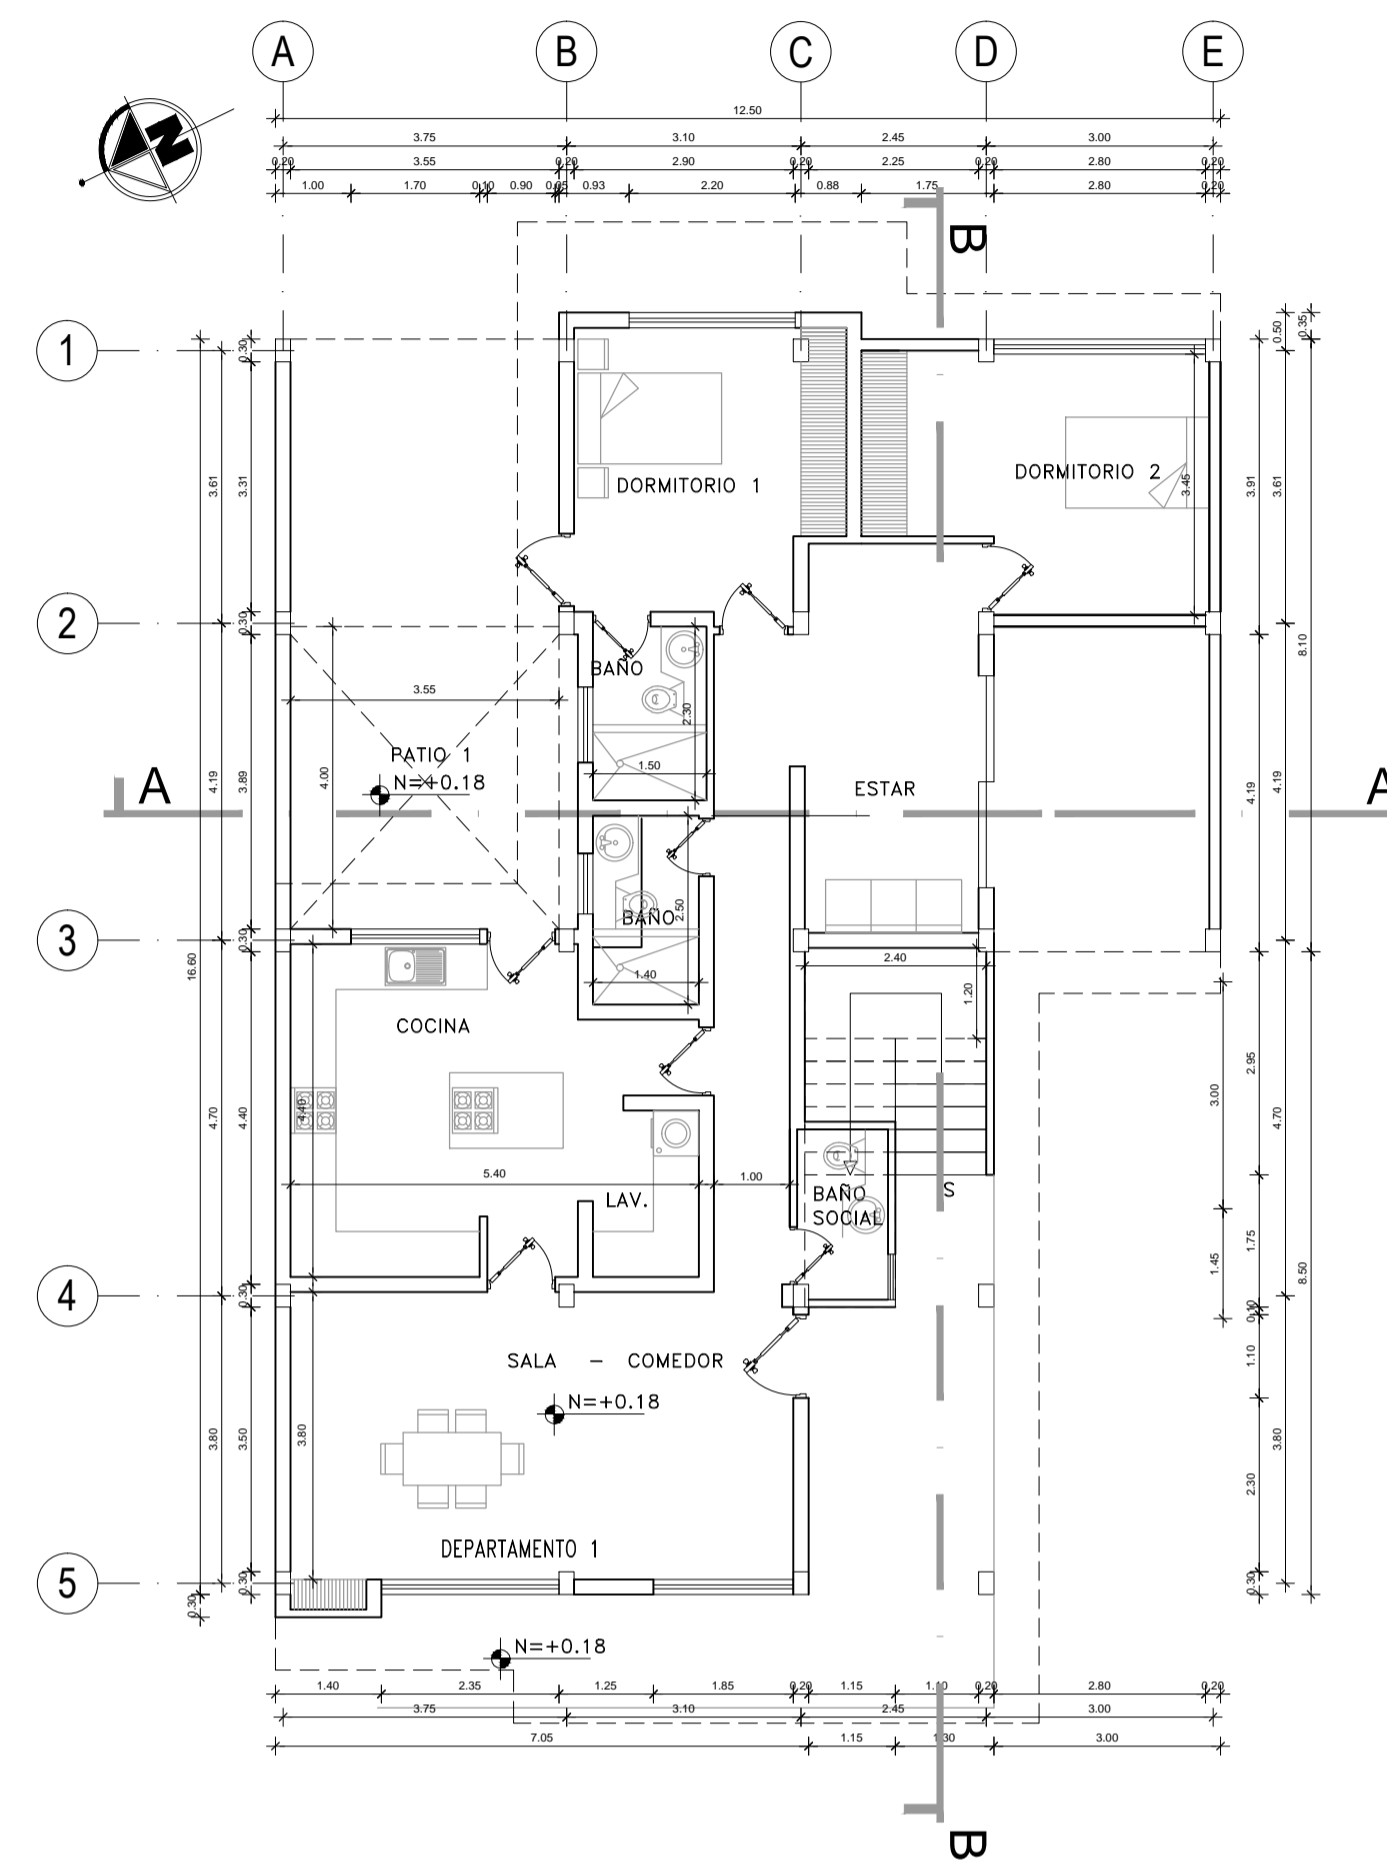

PLANTA BAJA
DEPARTAMENTO 1
ESCALA-----1:100

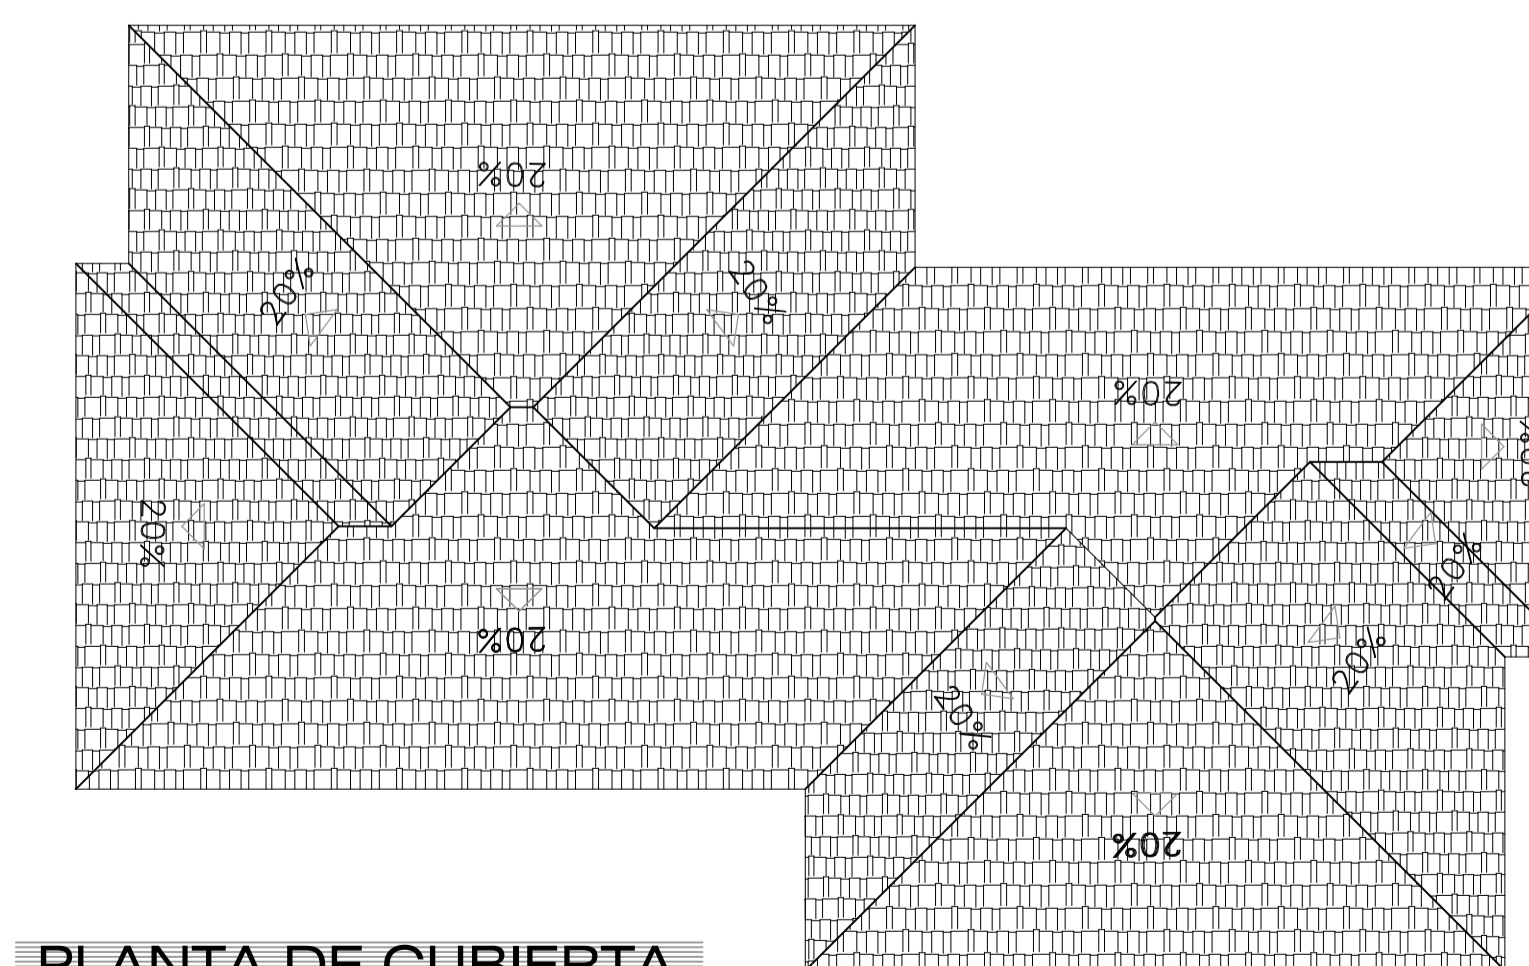

PLANTA DE CUBIERTA
ESCALA-----1:100

CUADRO DE ÁREAS										
PROPIETARIO:	Miguel Ángel Aguilar Imaicela	R.M.: 542394	FECHA: 12/01/2016							
CLAVE CATASTRAL:	232041008	NÚMERO DE PREDIO:	790442	ZONA ADMINISTRATIVA: LOS CHELOS	PARROQUIA: Amaguara	MUNICIPIO DE IMAICELA	1			
ZONIFICACIÓN: D3 (D209 B0)		ÁREA DEL TERRENO SEGÚN R.M.:		348,75		MUNICIPIO DE IMAICELA				
		ÁREA DEL TERRENO SEGÚN LEVANTAMIENTO:		348,75		USO PREDIAL: Residencial (Según Decreto)				
NIVEL	USO	UNIDAD	ÁREA ÚTIL	ÁREA NO COMPUTABLE	ÁREA BRUTA	ÁREA A DECLARAR O INCLUIR	CONSTRUIDA	ÁREAS COMUNALES	CONSTRUIDA	ÁREAS
			m ²	m ²	m ²	m ²	m ²	m ²	m ²	m ²
+0.18	DEPARTAMENTO 1 PLANTA BAJA	1	119,38	0,00	119,38	119,38	119,38	0,00	119,38	0,00
+0.18	DEPARTAMENTO 2 PRIMER PLANTA ALTA	1	149,00	13,19	162,19	162,19	162,19	0,00	162,19	0,00
+0.18	DEPARTAMENTO 3 SEGUNDA PLANTA ALTA	1	149,00	13,19	162,19	162,19	162,19	0,00	162,19	0,00
+0.00	CIRCULACION VEHICULAR			44,70	0,00					44,70
+0.00	CIRCULACION PEATONAL			25,20	0,00					25,20
+0.00	ESTACIONAMIENTOS 1	1		12,58	0,00	0,00	12,58			
+0.00	ESTACIONAMIENTOS 2	1		11,83	0,00	0,00	11,83			
+0.00	ESTACIONAMIENTOS 3	1		11,83	0,00	0,00	11,83			
+0.00	ESTACIONAMIENTOS 4	1		15,00	0,00	0,00	15,00			
+0.00	ESTACIONAMIENTOS 5	1		15,00	0,00	0,00	15,00			
+0.18	PATIO 1	1		14,25	0,00	0,00	14,25			
+0.18	PATIO 2	1		14,25	0,00	0,00	14,25			
+0.18	PATIO 3	1		50,47	0,00	0,00	50,47			
+0.18	PATIO 4	1		12,90	0,00	0,00	12,90			
SUBTOTAL PLANTA BAJA			119,38	36,73	212,64	156,11				
SUBTOTAL 1ra PLANTA ALTA			149,00	13,19	162,19	162,19				
SUBTOTAL 2da PLANTA ALTA			149,00	13,19	162,19	162,19				
TOTAL CONSTRUCCION			417,38	63,11	480,49	480,49	140,93	30,58	79,96	
COS PB			32,37	32,38	346,98	346,98				80,00
COS TOTAL			113,19	113,19	417,38	417,38				240,00




UBICACIÓN SIN ESCALA

PROYECTO
RESIDENCIA AGUILAR IMAICELA


PROYECTISTA: Arq. René Vega L.P. 9472 Senesoy:1068-16-1438056	PROPIETARIOS: SR. MIGUEL ANGEL AGUILAR IMAICELA C.I. 0916785231
CODIGO CATASTRAL: PREDIO: 790442	REVISADO:
ESCALA: INDICADA	COLABORACION: E.M
UBICACION: CALLE BOLÍVAR E3B PARROQUIA AMAGUARA BARRIO SANTA ISABEL	FECHA DE CREACION: MAYO / 2016
CONTENIDO: IMPLANTACIÓN PLANTAS	LAMINA: A1/2

SELLOS :

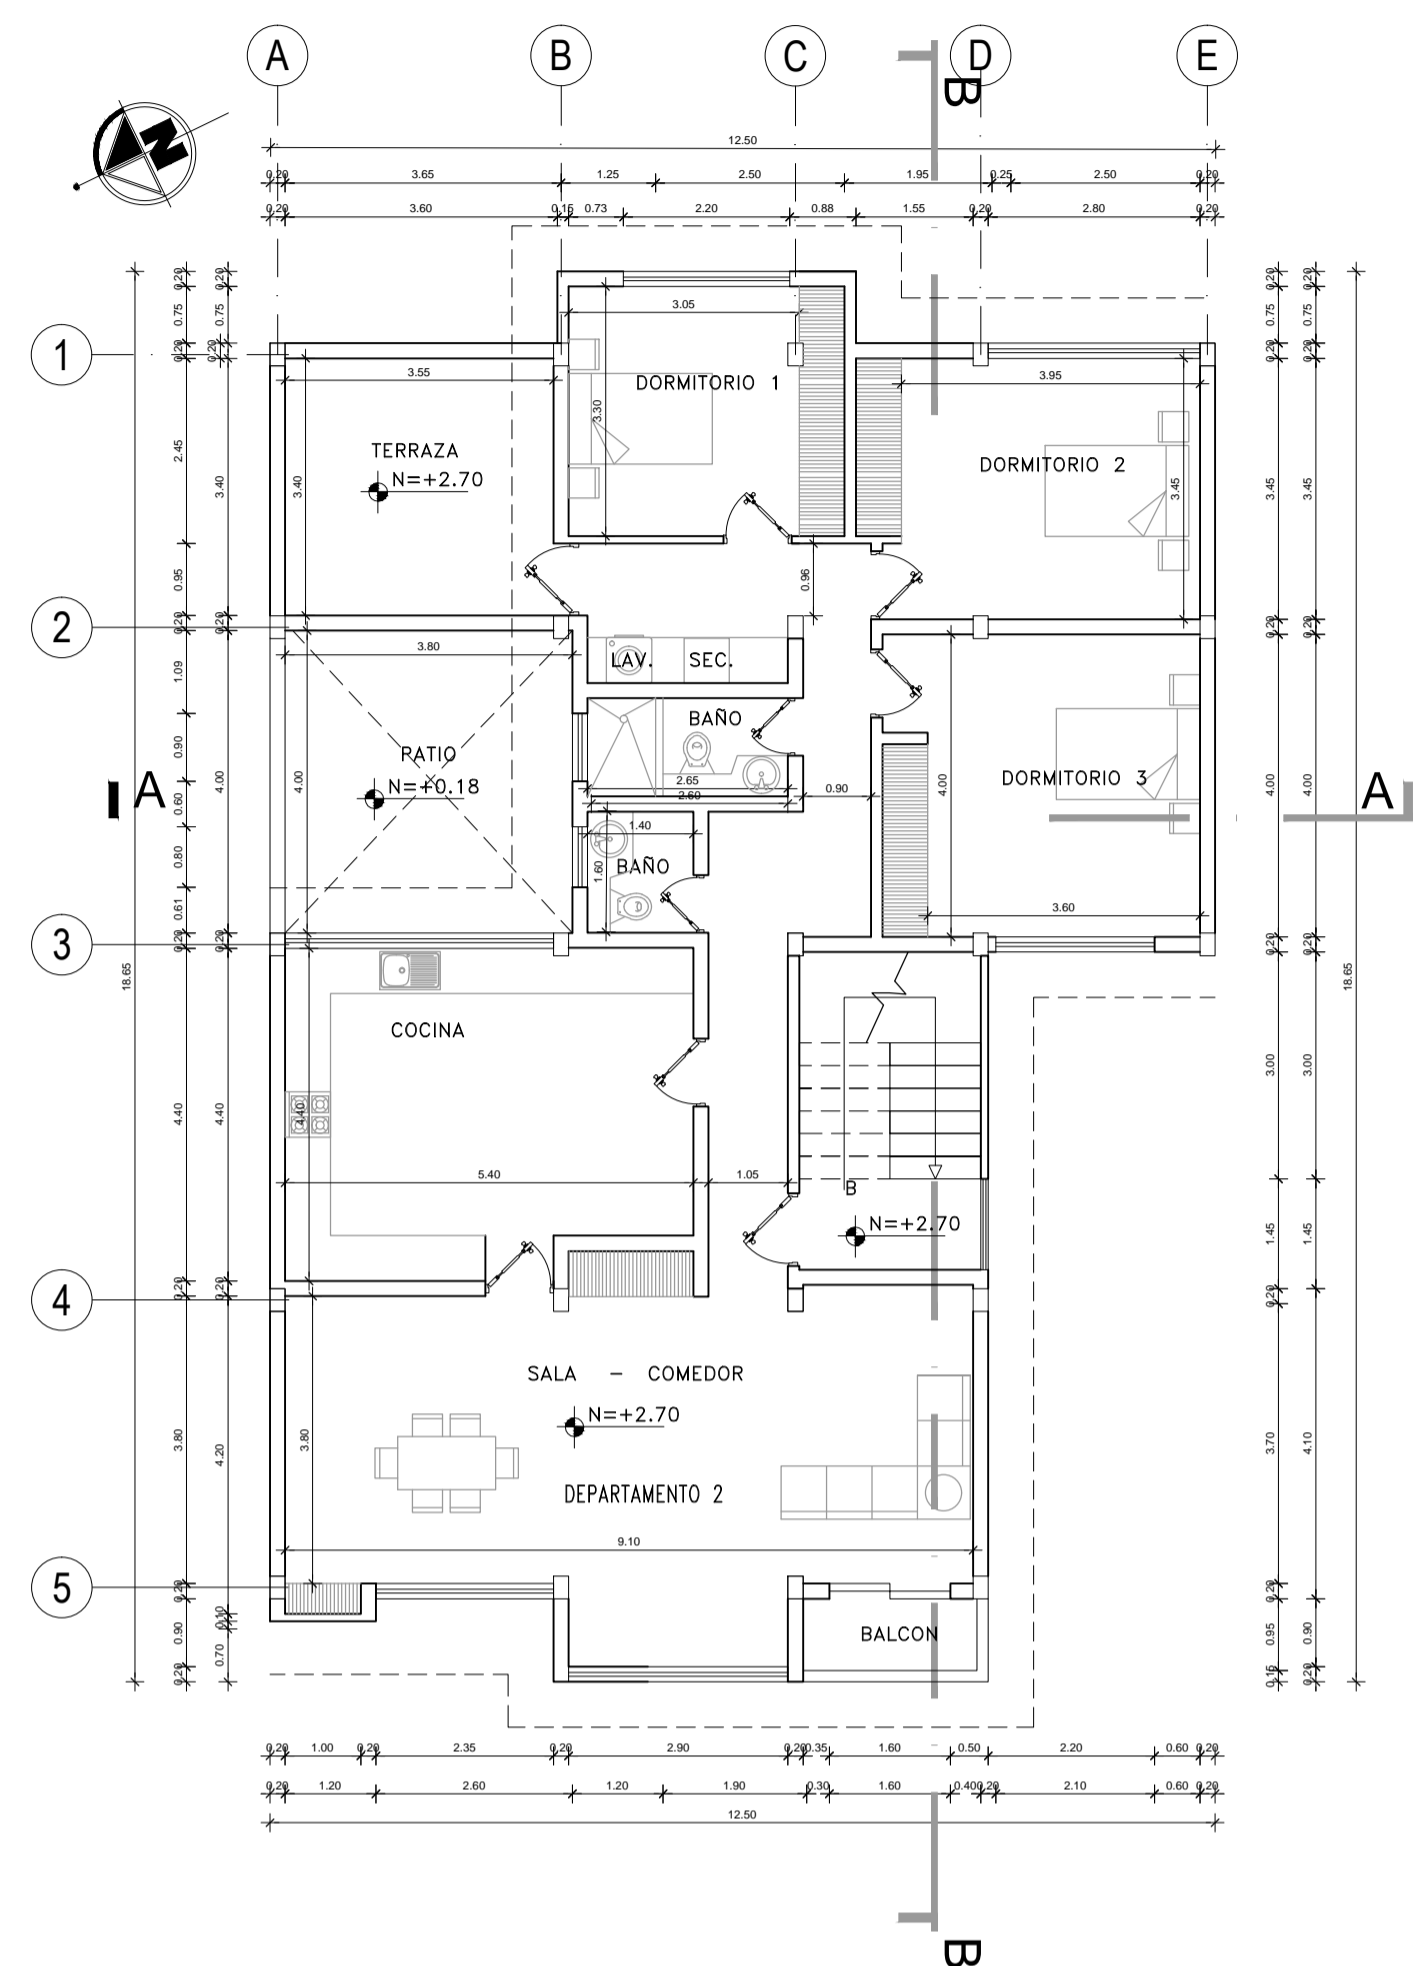


PRIMERA PLANTA ALTA
DEPARTAMENTO 2

ESCALA-----1:100

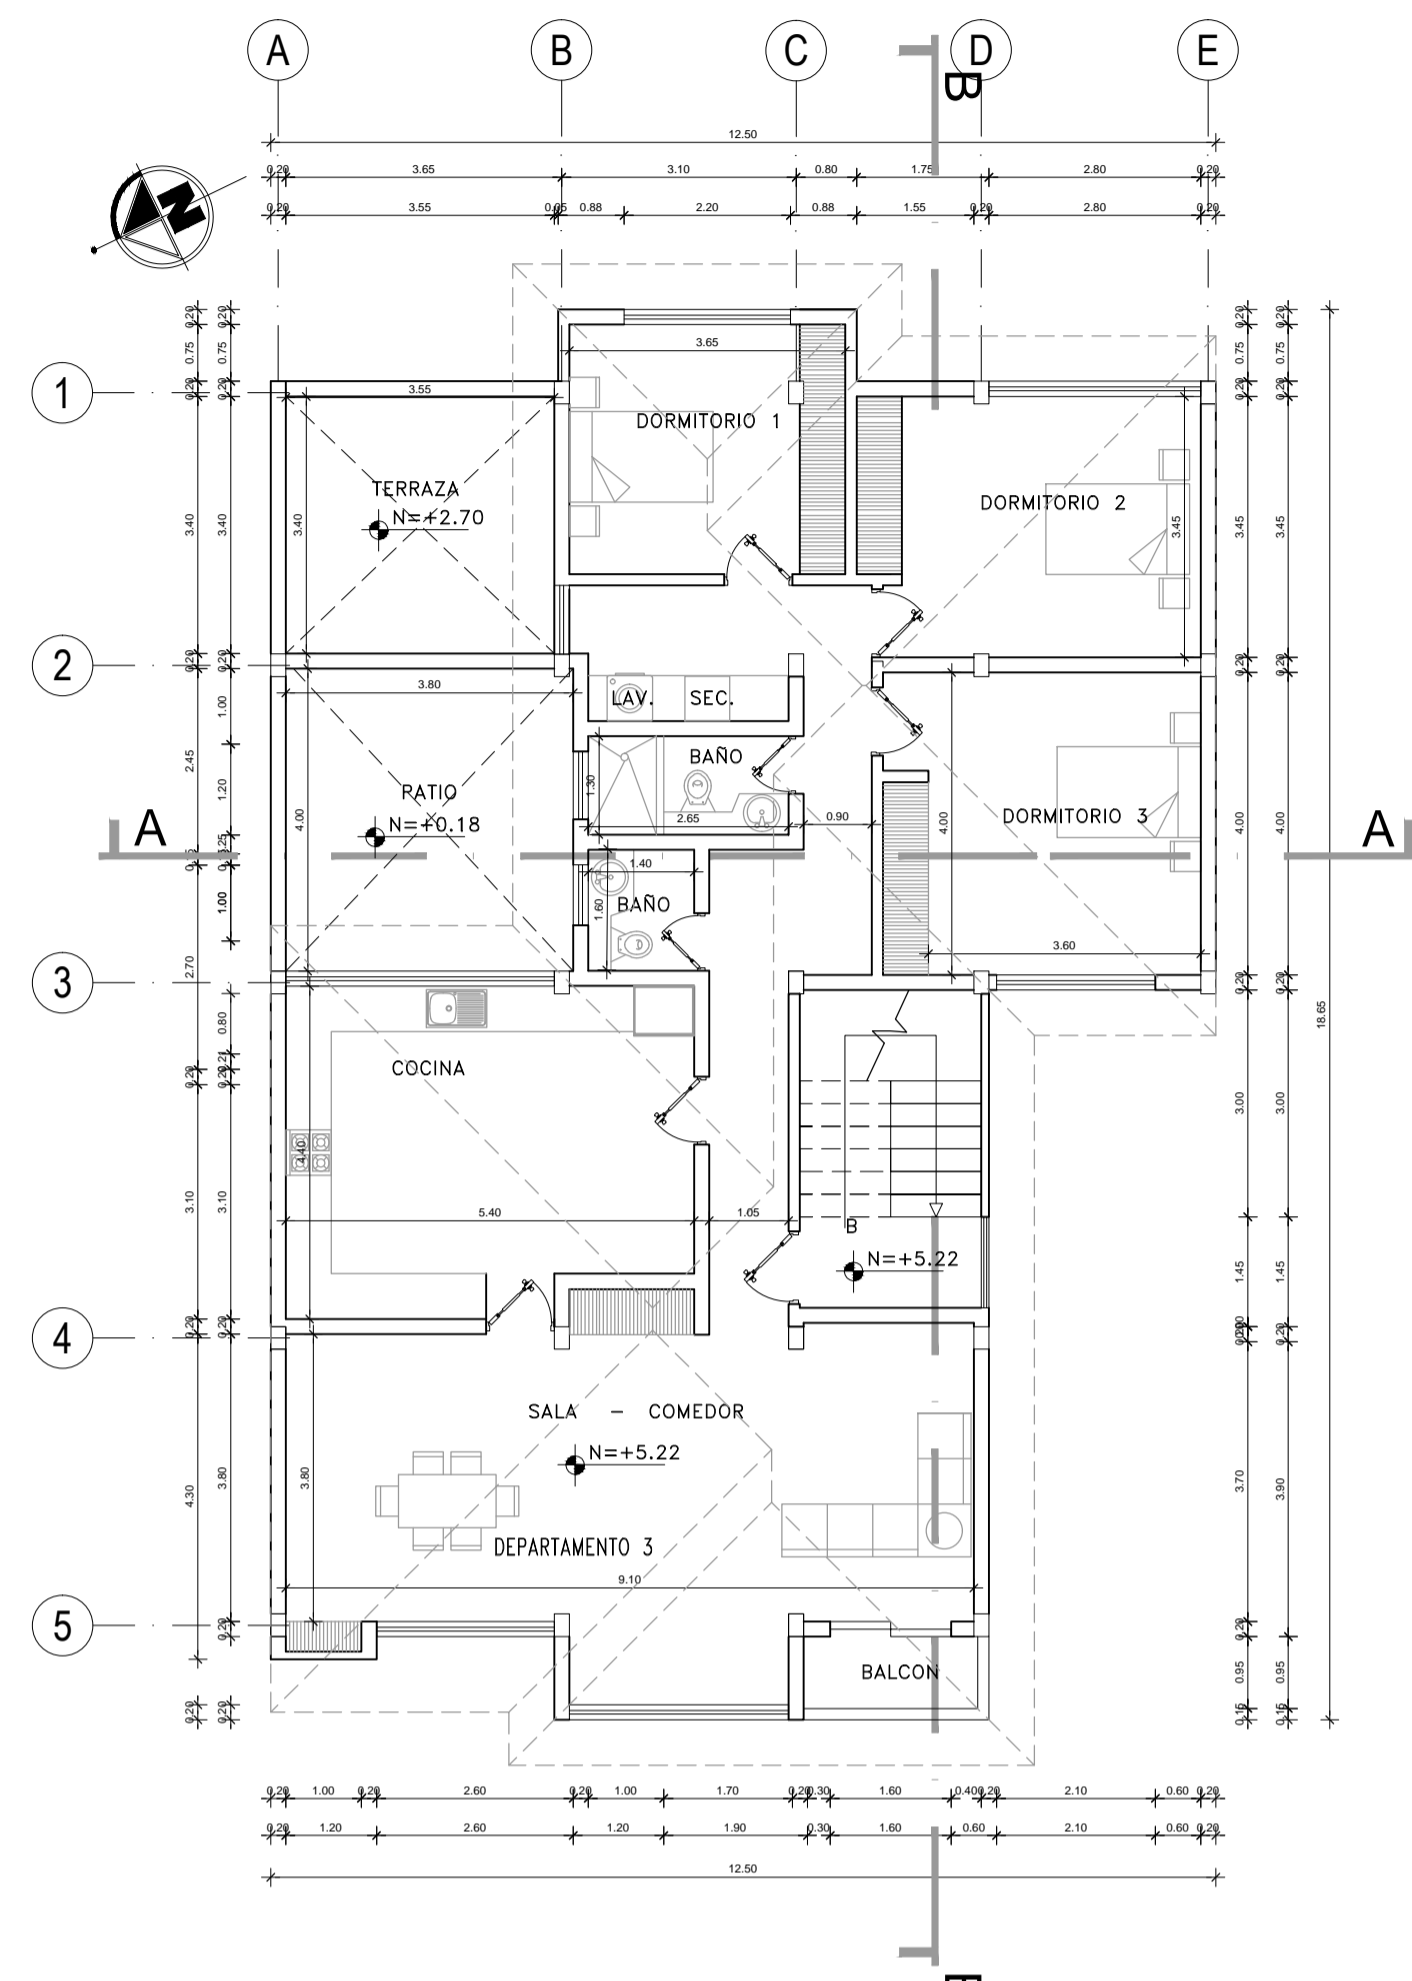


SEGUNDA PLANTA ALTA
DEPARTAMENTO 3

ESCALA-----1:100

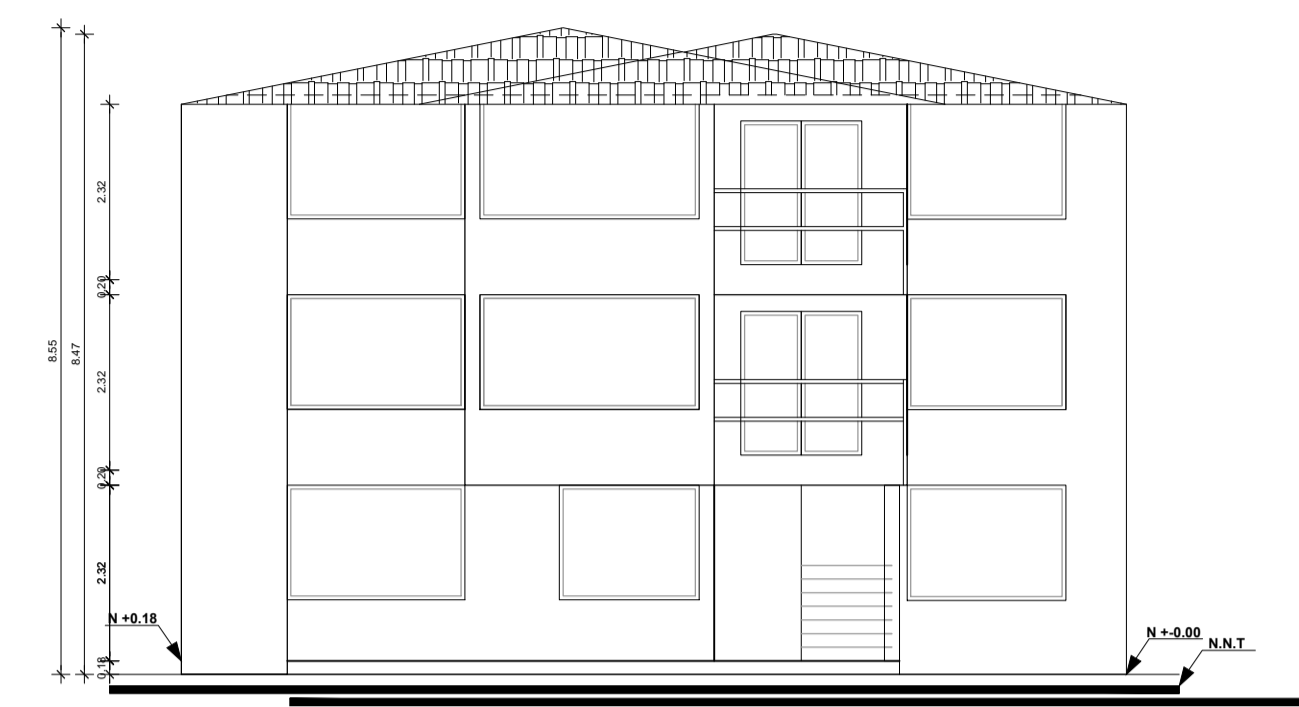

FACHADA FRONTAL
ESCALA-----1:100

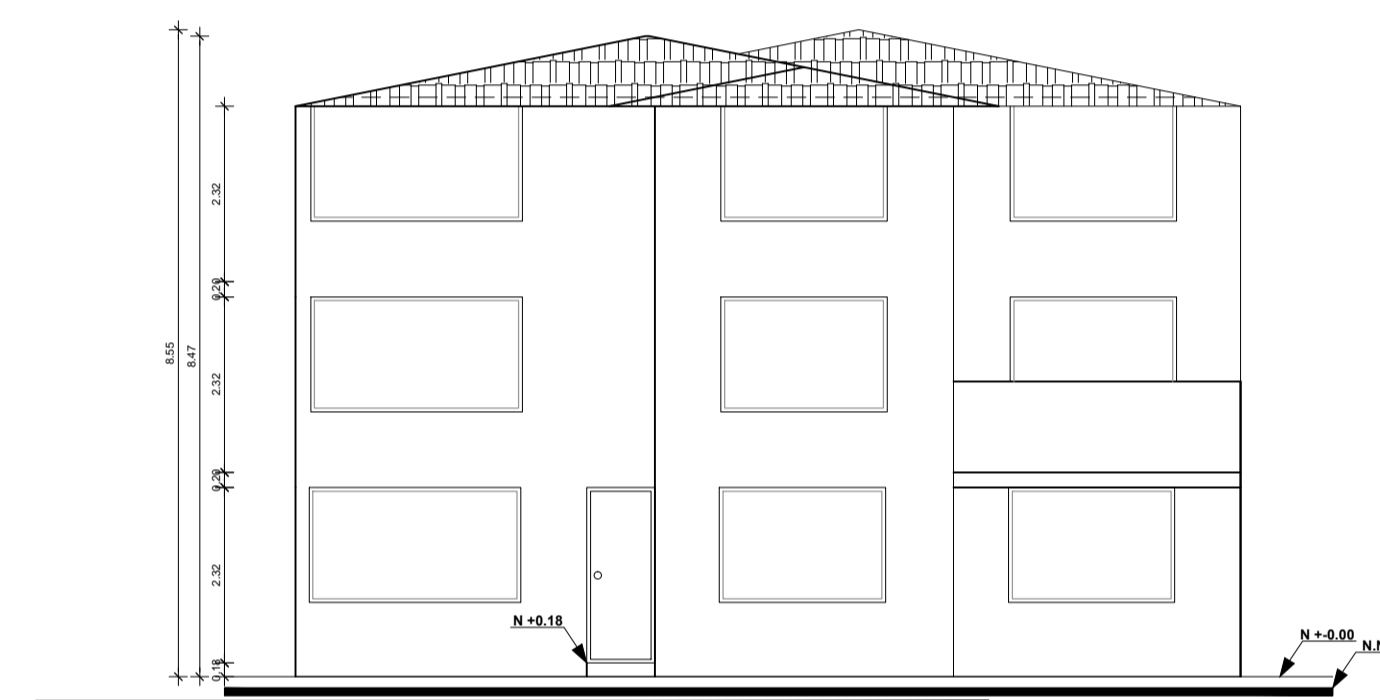

FACHADA POSTERIOR
ESCALA-----1:100



UBICACIÓN SIN ESCALA

PROYECTO
RESIDENCIA AGUILAR IMAICELA

PROYECTISTA

Arq. René Vega
L.P. 9472 Senescyt:11068-16-1438056

CODIGO CATASTRAL:

PREDIO: 790442

ESCALA:

INDICADA

UBICACION: CALLE BOLIVAR E3B
PARROQUIA AMAQUJARA
BARRIO SANTA ISABEL

CONTENIDO:

CORTES Y FACHADAS

PROPIETARIOS:

SR. MIGUEL ANGEL AGUILAR IMAICELA
C.I. 0916785231

REVISADO:


COLABORACION: E.M

FECHA DE CREACION: MAYO / 2016


LAMINA:

A2/2

SELLOS :

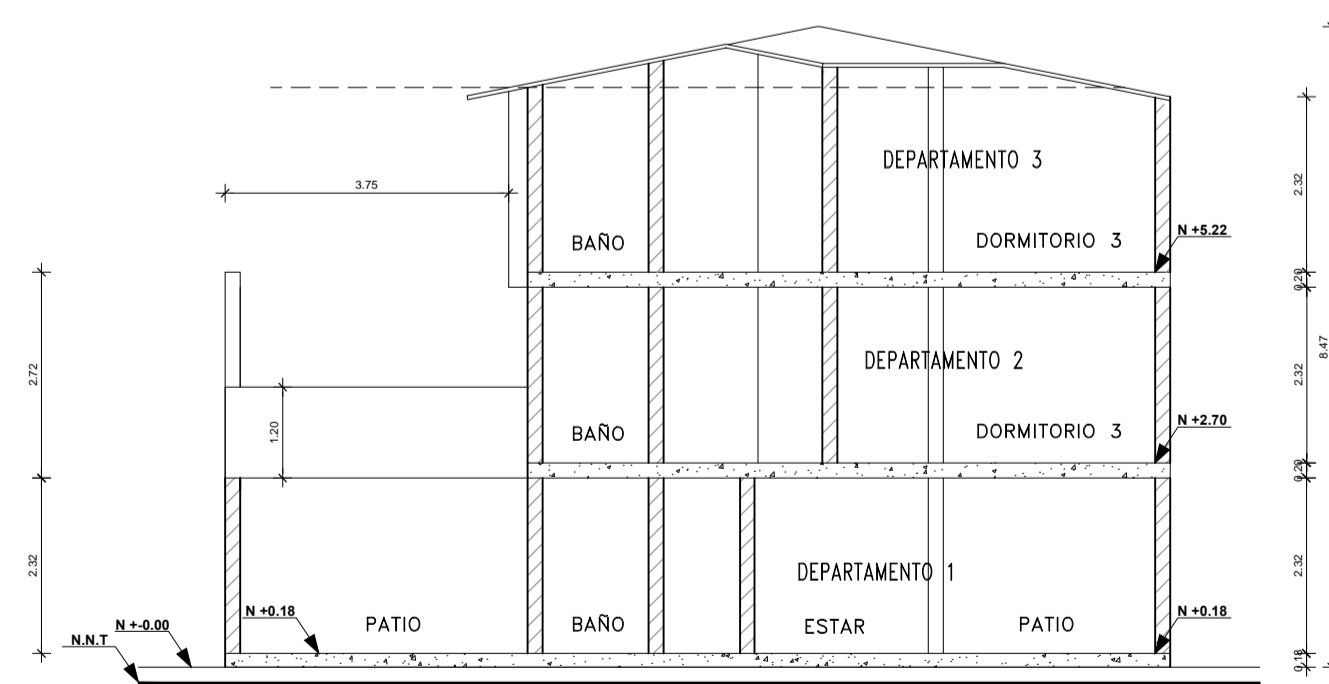

CORTE A-A
ESCALA-----1:100

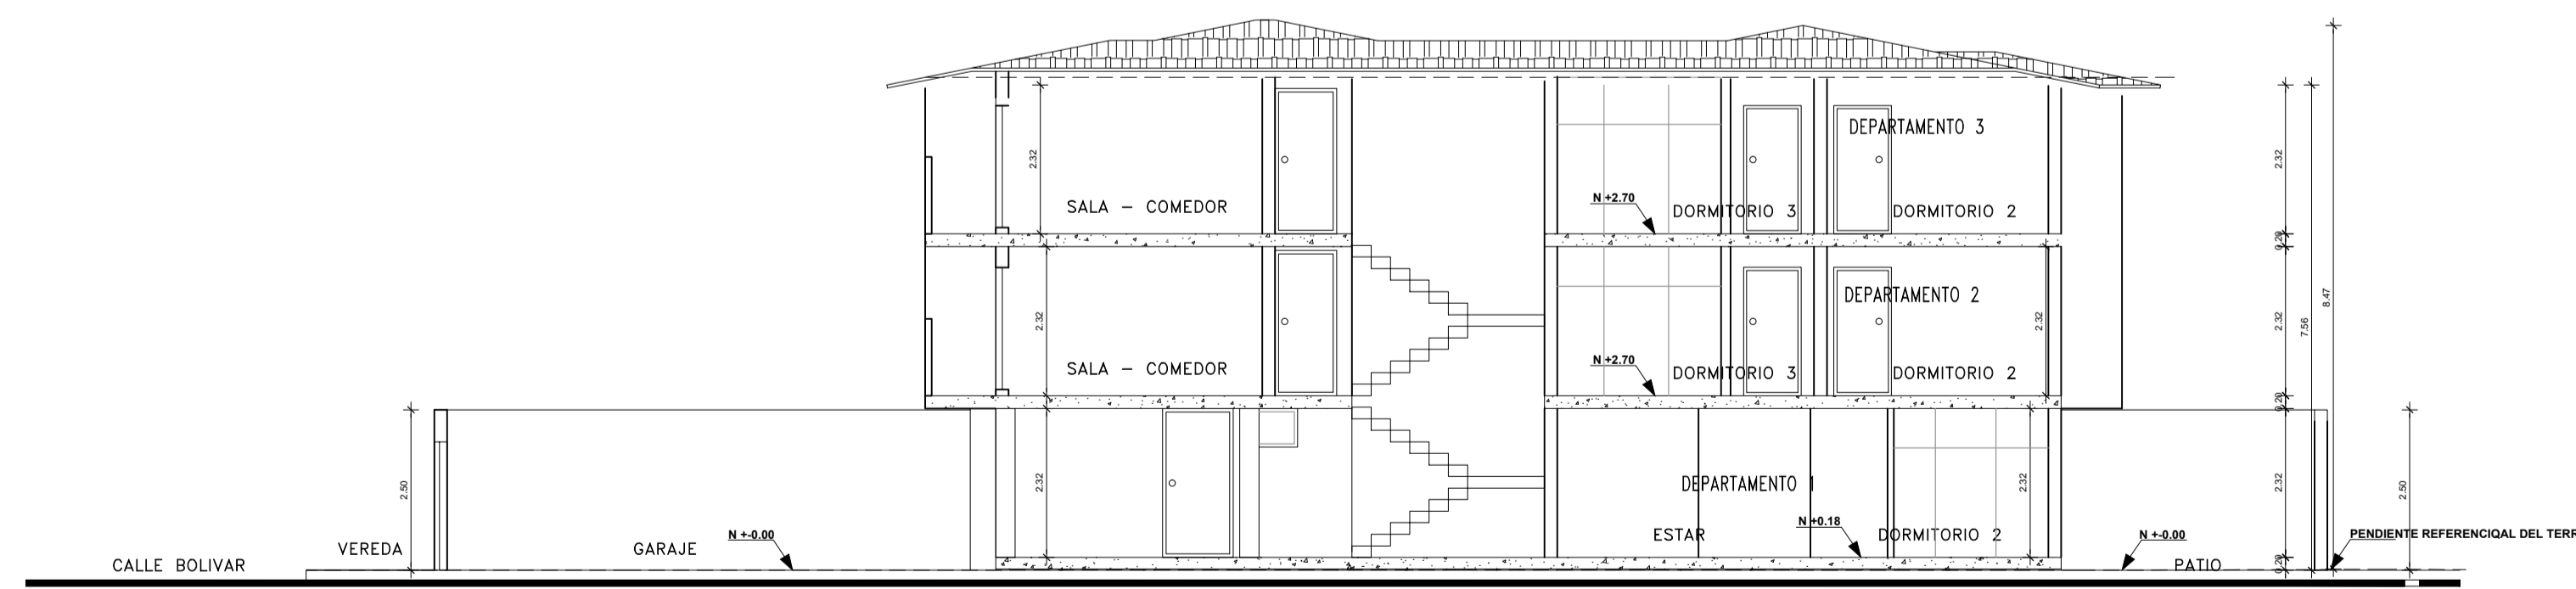

CORTE B-B
ESCALA-----1:100