



PLANTA BAJA
ESCALA-----1:100

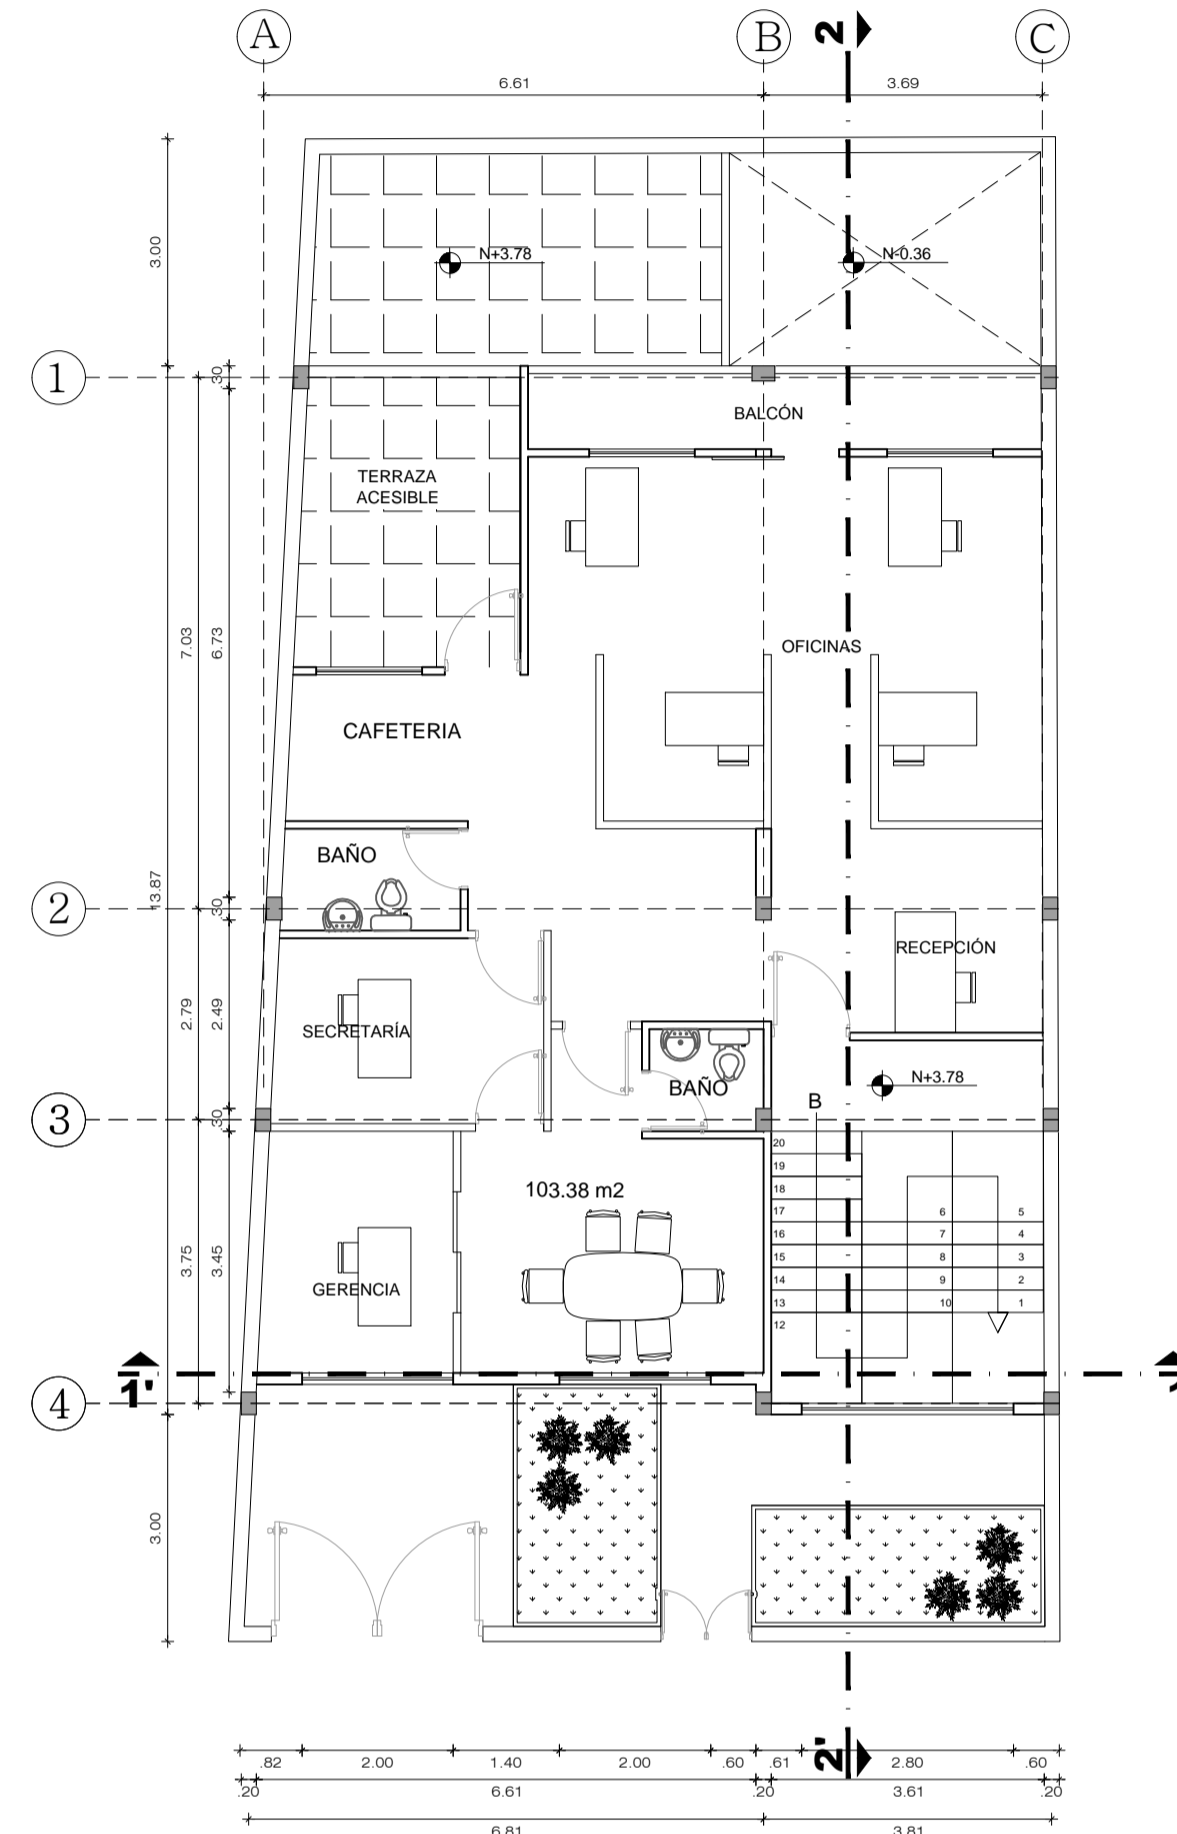

SEGUNDA PLANTA
ESCALA-----1:100

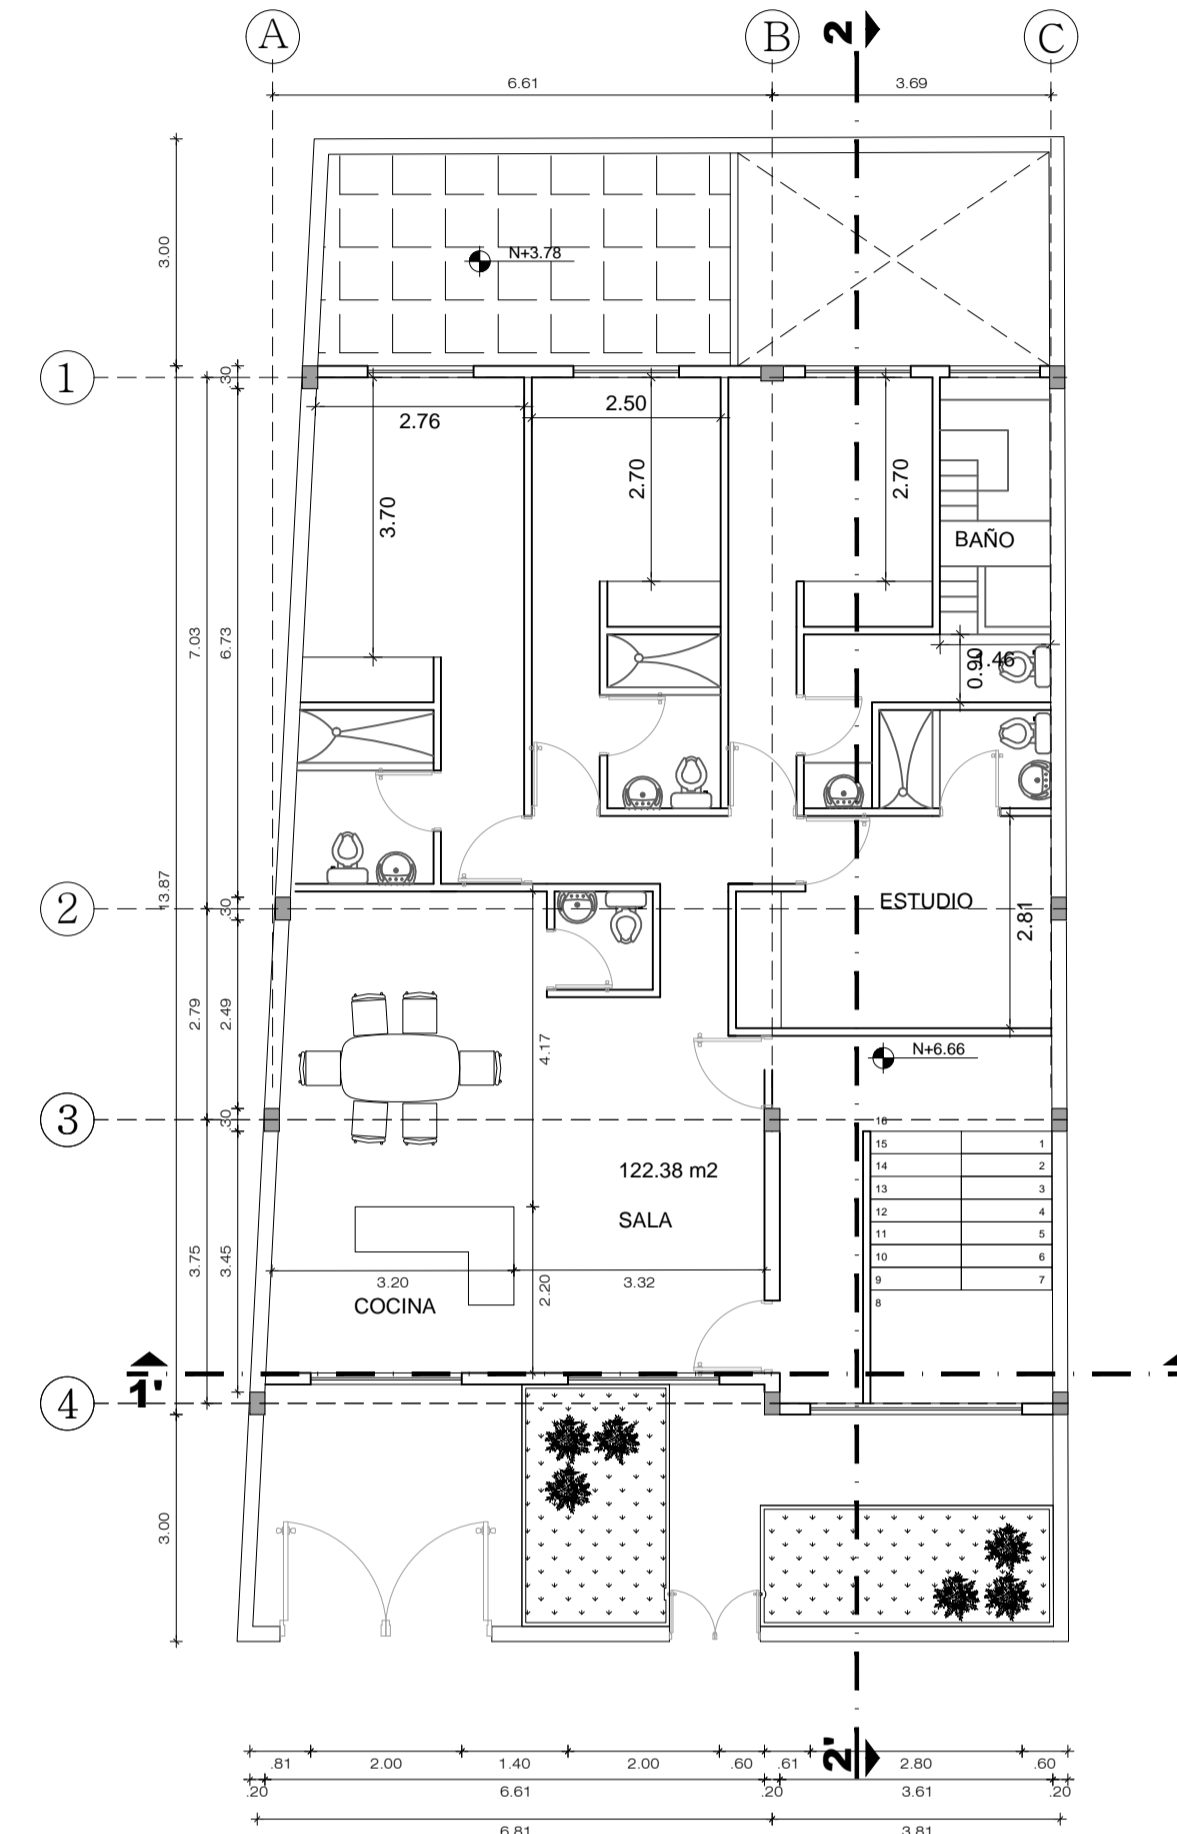

TERCERA PLANTA
ESCALA-----1:100

NIVEL	USO	UNIDADES Nº	AREA UTIL	AREA NO COMPUTABLE		AREA BRUTA	AREA A DECLARAR O ENAJENAR	
				CONSTRUIDA m2	ABIERTA m2		CONSTRUIDA m2	ABIERTA m2
+0.00	LOCAL	1	28.00	4.97	29.44	30.97	30.97	0.00
+3.76	OFICINAS	1	103.38	7.90	29.44	111.18	111.18	29.44
+6.66	DEPARTAMENTO 1	1	122.38			122.38	122.38	0.00
+9.54	DEPARTAMENTO 2	1	64.97			64.97	64.97	0.00
+12.42	DEPARTAMENTO 3	1	63.51			63.51	63.51	0.00
+15.30	LAVADO 1	1		10.71		0.00	0.00	10.71
+18.18	LAVADO 2	1		10.33		0.00	0.00	10.33
+21.06	LAVADO 3	1		10.98		0.00	0.00	10.98
+23.94	ESTACIONAMIENTO 1	1	13.52			13.52	13.52	0.00
+26.82	ESTACIONAMIENTO 2	1	11.51			11.51	11.51	0.00
+29.70	ESTACIONAMIENTO 3	1	6.80			4.95	4.95	4.95
+32.58	ESTACIONAMIENTO 4	1	5.58			8.15	5.58	8.15
		1				0.00	0.00	0.00
TOTALES								
NIVEL	USO	UNIDADES Nº	AREA UTIL	AREA NO COMPUTABLE	AREA BRUTA	AREA A DECLARAR O ENAJENAR		
				CONSTRUIDA		CONSTRUIDA	ABIERTA	
				m2	m2	m2	m2	
	TOTAL PLANTA BAJA		63.21	4.97	13.06	68.18		
	TOTAL PLANTA ALTA		354.14	7.80	61.46	361.94		
	TOTAL CONSTRUCCION		417.35	12.77	74.52	430.12	430.12	74.52
								504.64
AREAS COMUNALES								
	+0.00 ESCALERA COMUNAL			12.17		12.17		
	+3.76 ESCALERA COMUNAL			18.83		18.83		
	+6.66 ESCALERA COMUNAL			20.05		20.05		
	+9.54 ESCALERA COMUNAL			19.44		19.44		
	-0.18 JARDON				13.97			
	-0.18 CIRCULACION PEATONAL				9.98			
	-0.36 CIRCULACION VEHICULAR			78.9		78.90		
	+12.42 TERRAZA COMUNAL			30.99		30.99		
	TOTAL AREAS COMUNALES			76.90		126.36		147.39
	TOTAL		494.25	83.26	200.88	577.51		
	AREA DE TERRENO					207.98		
	CDS			%	67.37			
	CUS			%	237.64			

3 808 047 / Calle Jaramillo y España Local Nº2 (Edificio de la Fiscalía)
Sangolquí (Quito- Ecuador)

PROPIETARIOS:

SR. LUIS FERNANDO GUALOTO TOCTAQUIZA
C.I. 171352688-5
GERENTE GENERAL GRAMBURYSERVICE CIA. LTDA.



UBICACIÓN S/E

CONTIENE: PLANTAS ARQUITECTÓNICAS	NÚMERO DE PREDIO: 58316	DISEÑO: J.V.
	CANTÓN: QUITO	DIBUJO: P.T.
	PARROQUIA: CONCEPCIÓN	ESCALA: INDICADA
FECHA: JULIO 2017	BARRIO: LA FLORIDA	LAMINA: A 1/2

WWW.VEGADES.COM



ARQ. RENÉ VEGA A.
LP. 9472 SENESCYT: 1068-16-1438056

PROYECTO:

GRAMBURYSERVICE CIA. LTDA.

SELLOS MUNICIPALES:

PROPIETARIOS:

SR. LUIS FERNANDO GUALOTO TOCTAQUIZA
C.I. 171352688-5
GERENTE GENERAL GRAMBURYSERVICE CIA. LTDA.



UBICACIÓN S/E

CONTIENE: PLANTAS ARQUITECTÓNICAS	NÚMERO DE PREDIO: 58316	DISEÑO: J.V.
	CANTÓN: QUITO	DIBUJO: P.T.
	PARROQUIA: CONCEPCIÓN	ESCALA: INDICADA
FECHA: JULIO 2017	BARRIO: LA FLORIDA	LAMINA: A 2/2


WWW.VEGADES.COM




ARQ. RENÉ VEGA A.
LP. 9472 SENESCYT: 1068-16-1438056

PROYECTO:
GRAMBURYSERVICE CIA. LTDA.


SELLOS MUNICIPALES:

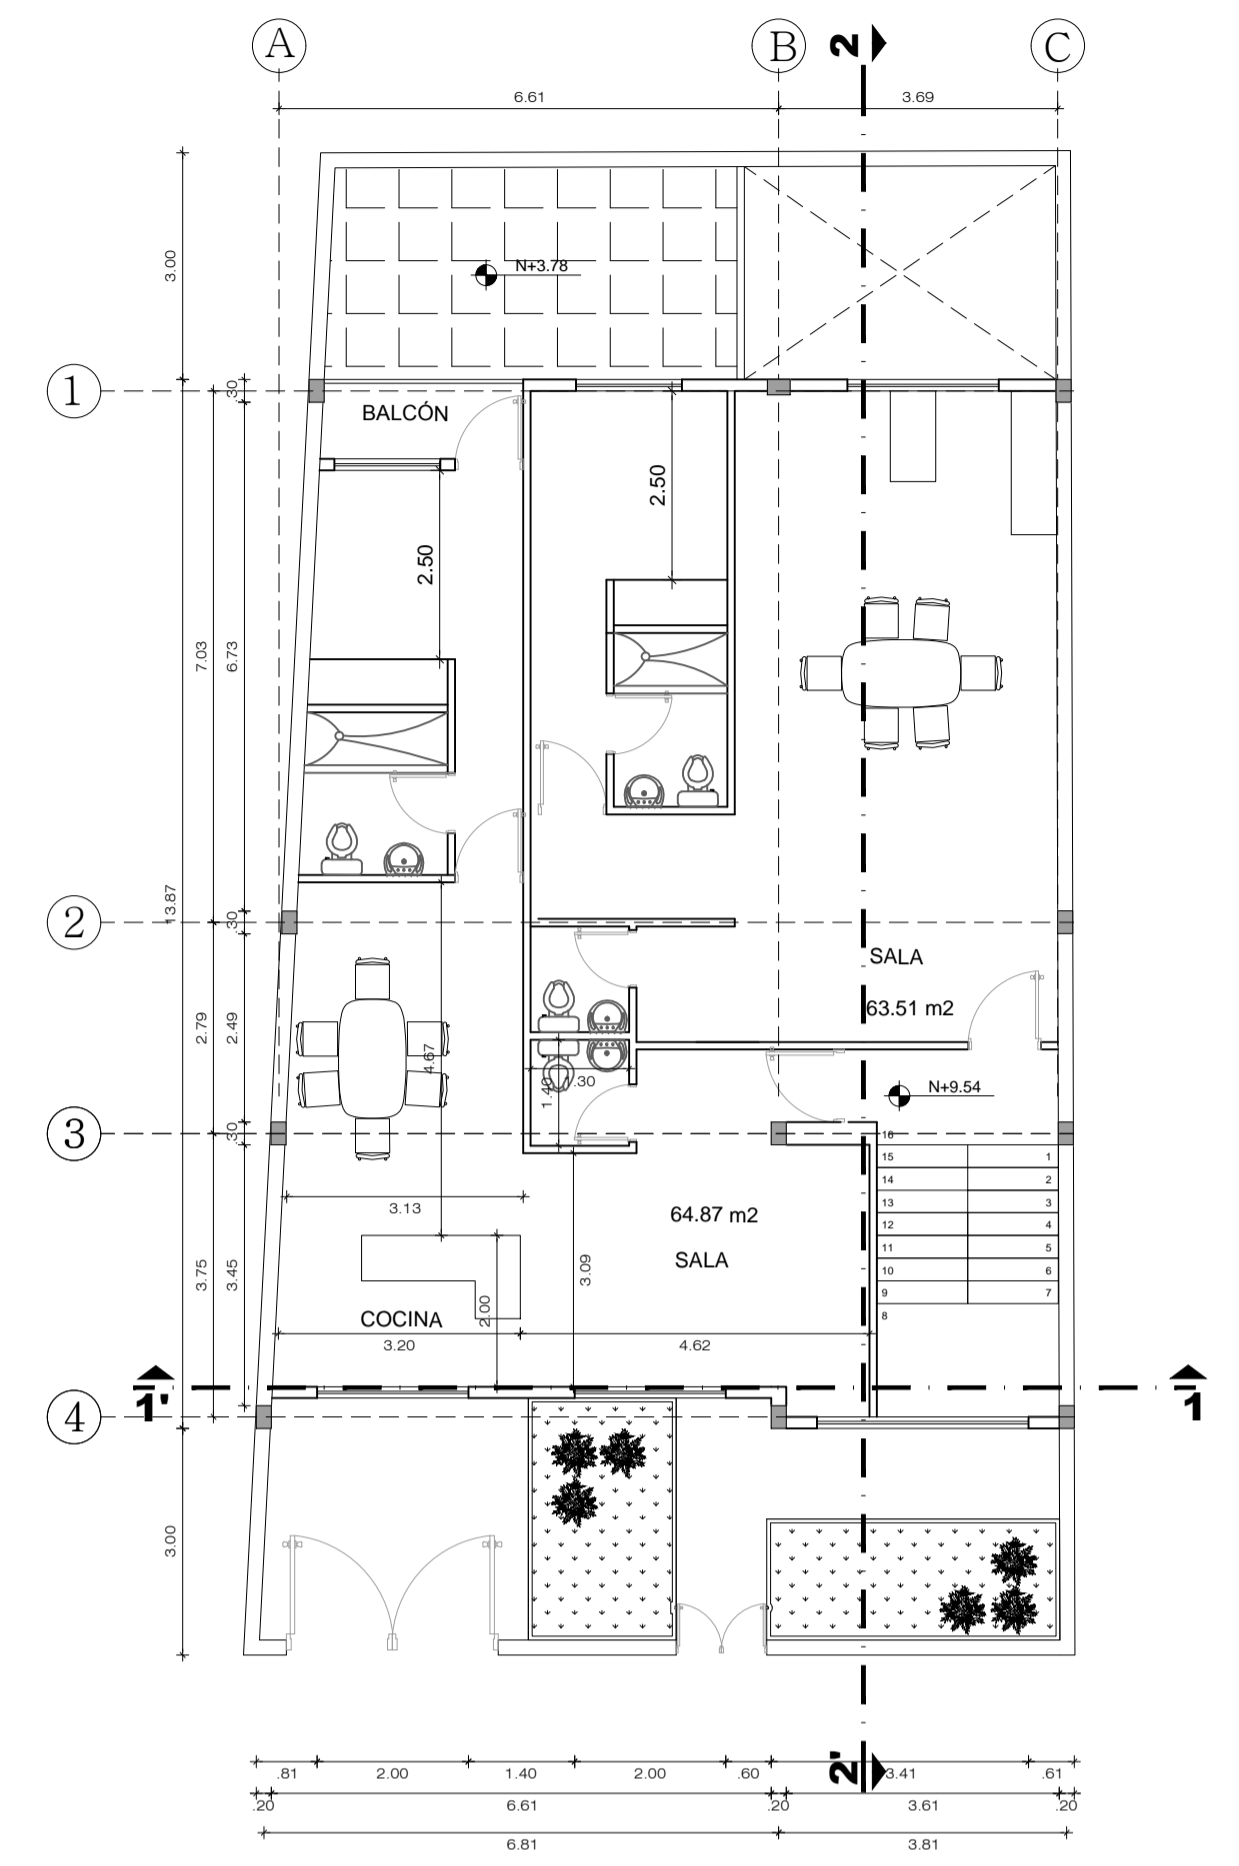


CUARTA PLANTA
ESCALA-----1:100

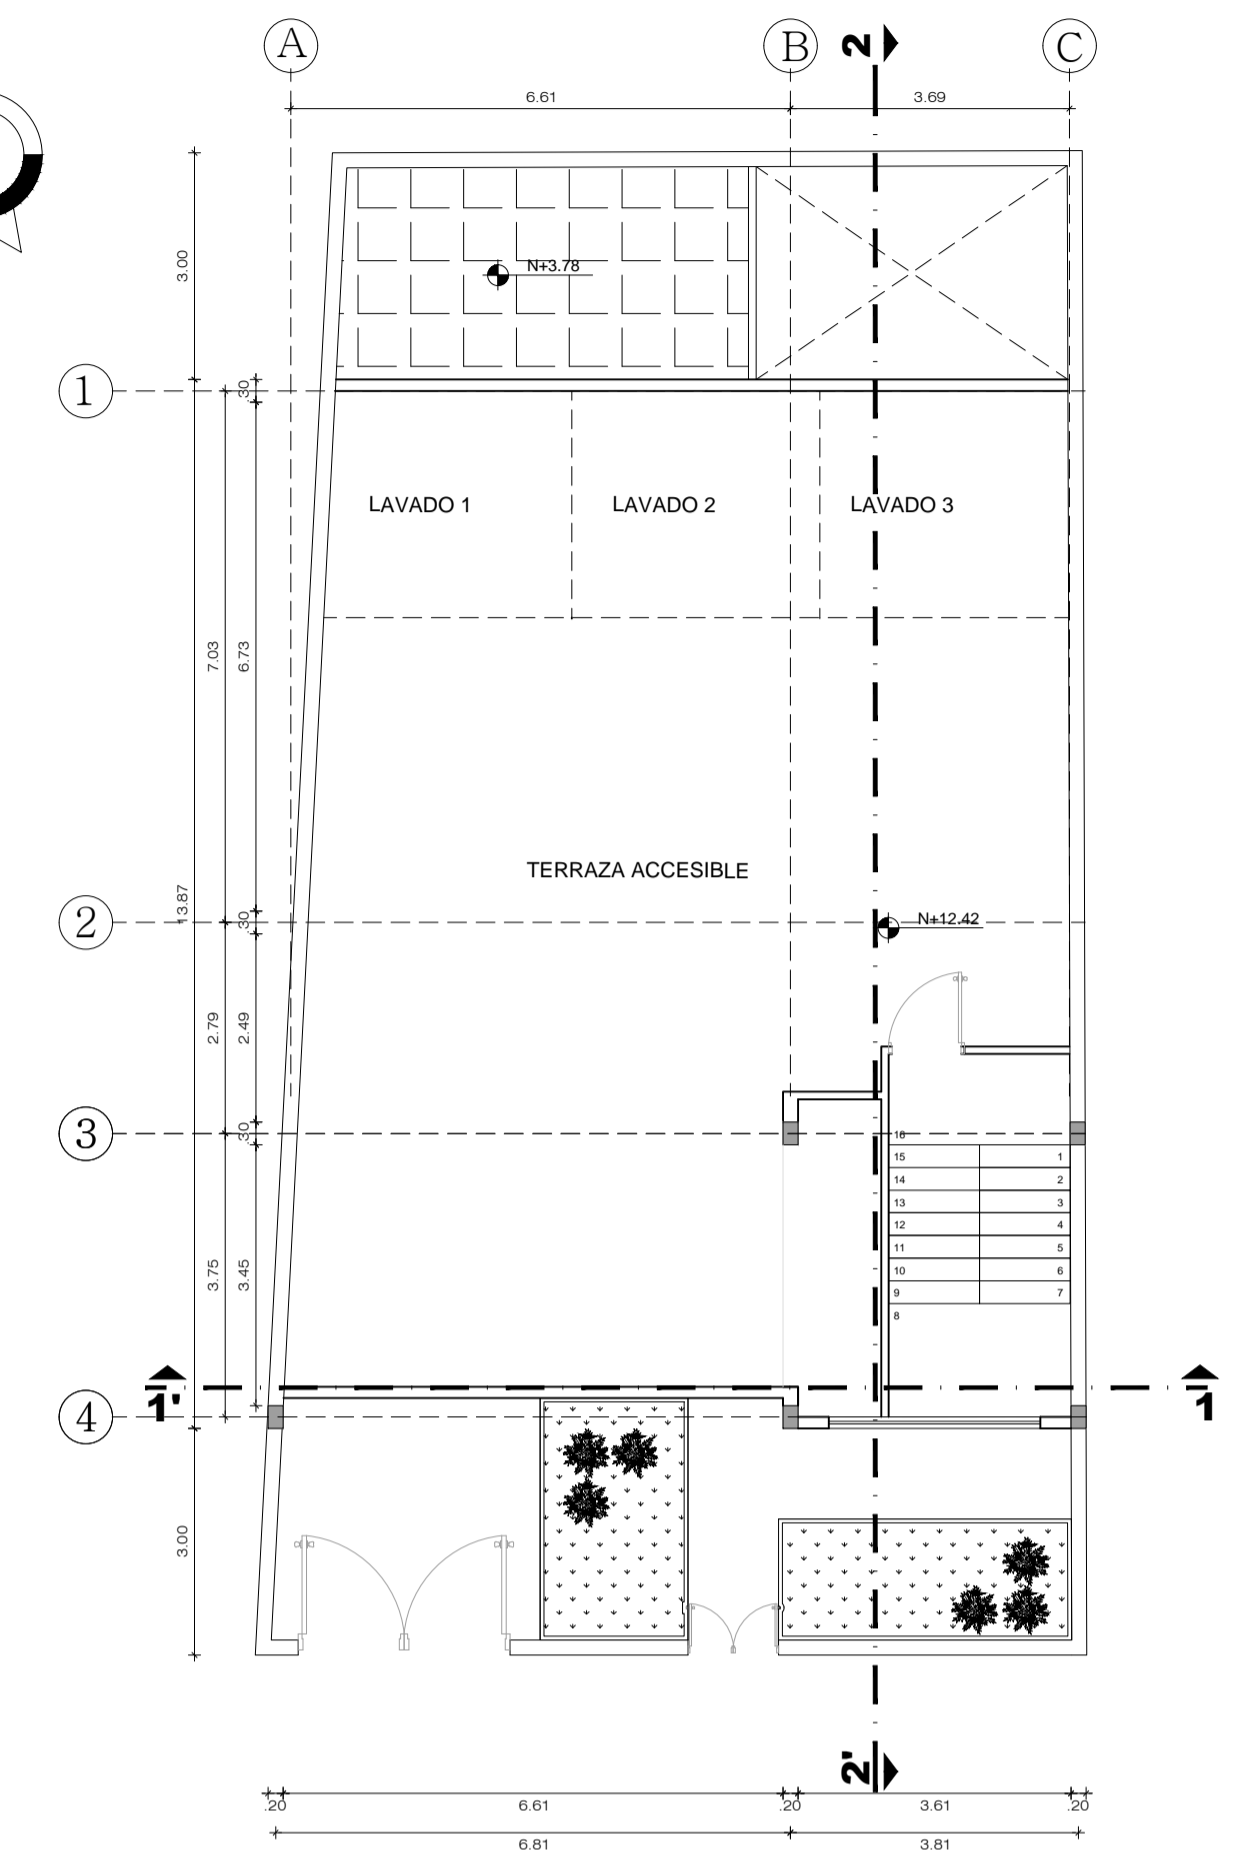

PLANTA DE CUBIERTAS
ESCALA-----1:100

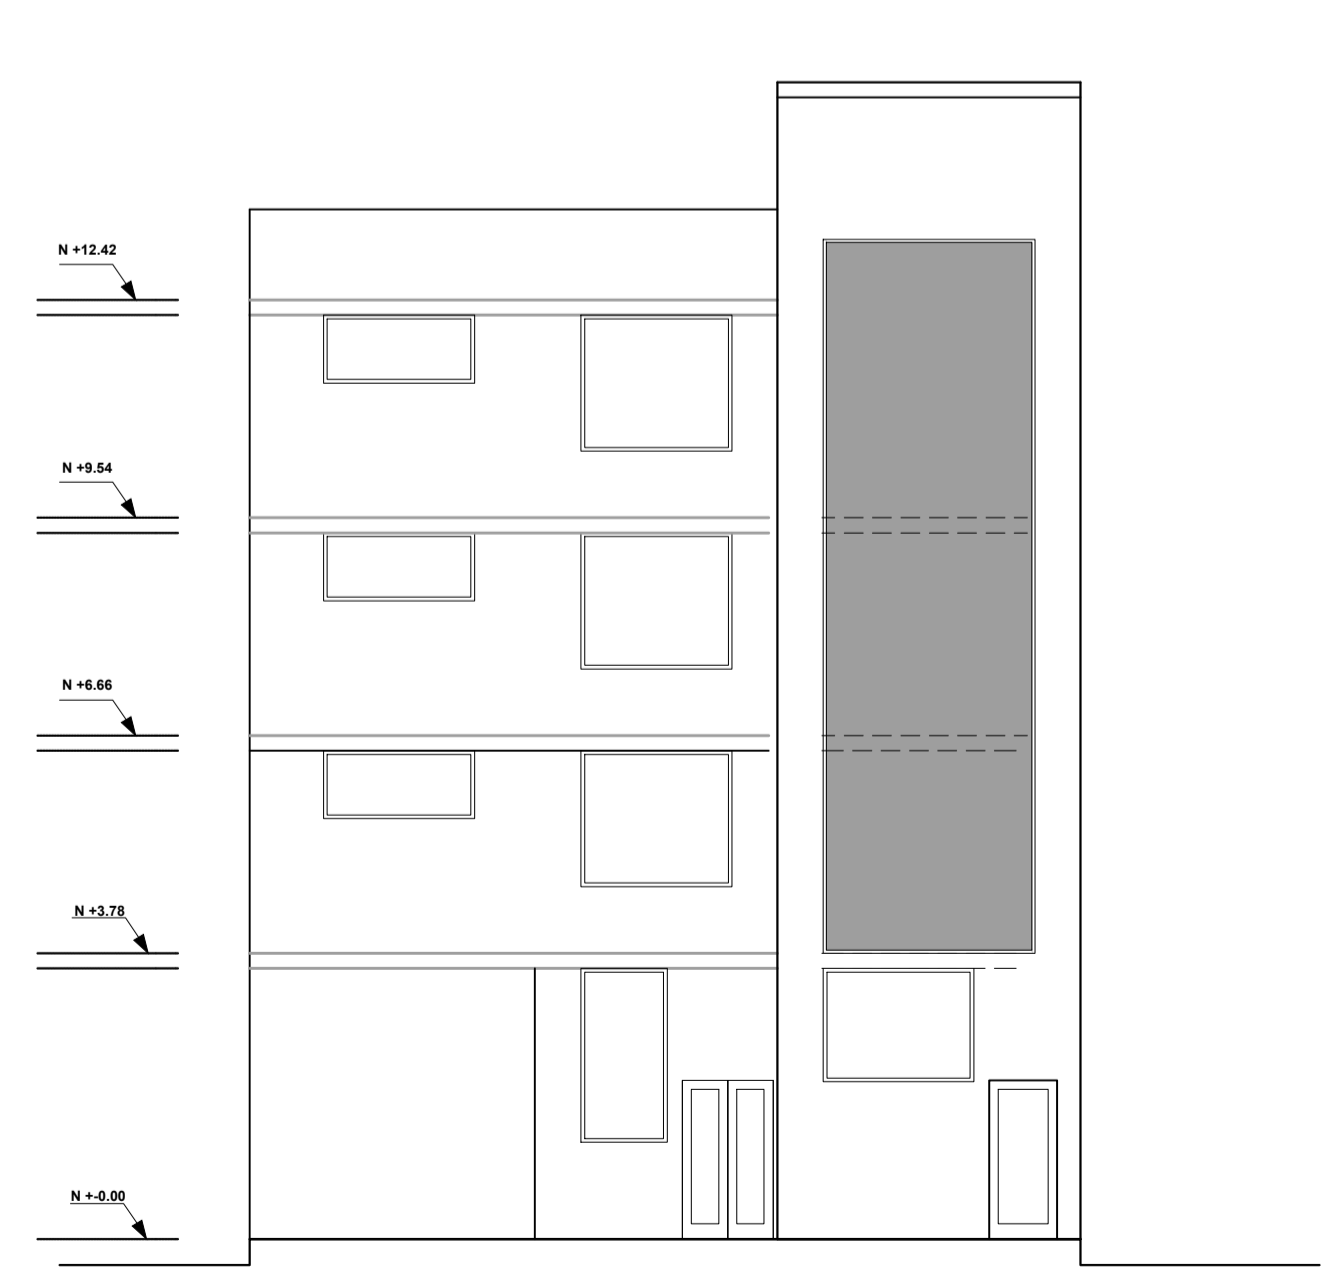

FACHADA PRINCIPAL
ESCALA-----1:100

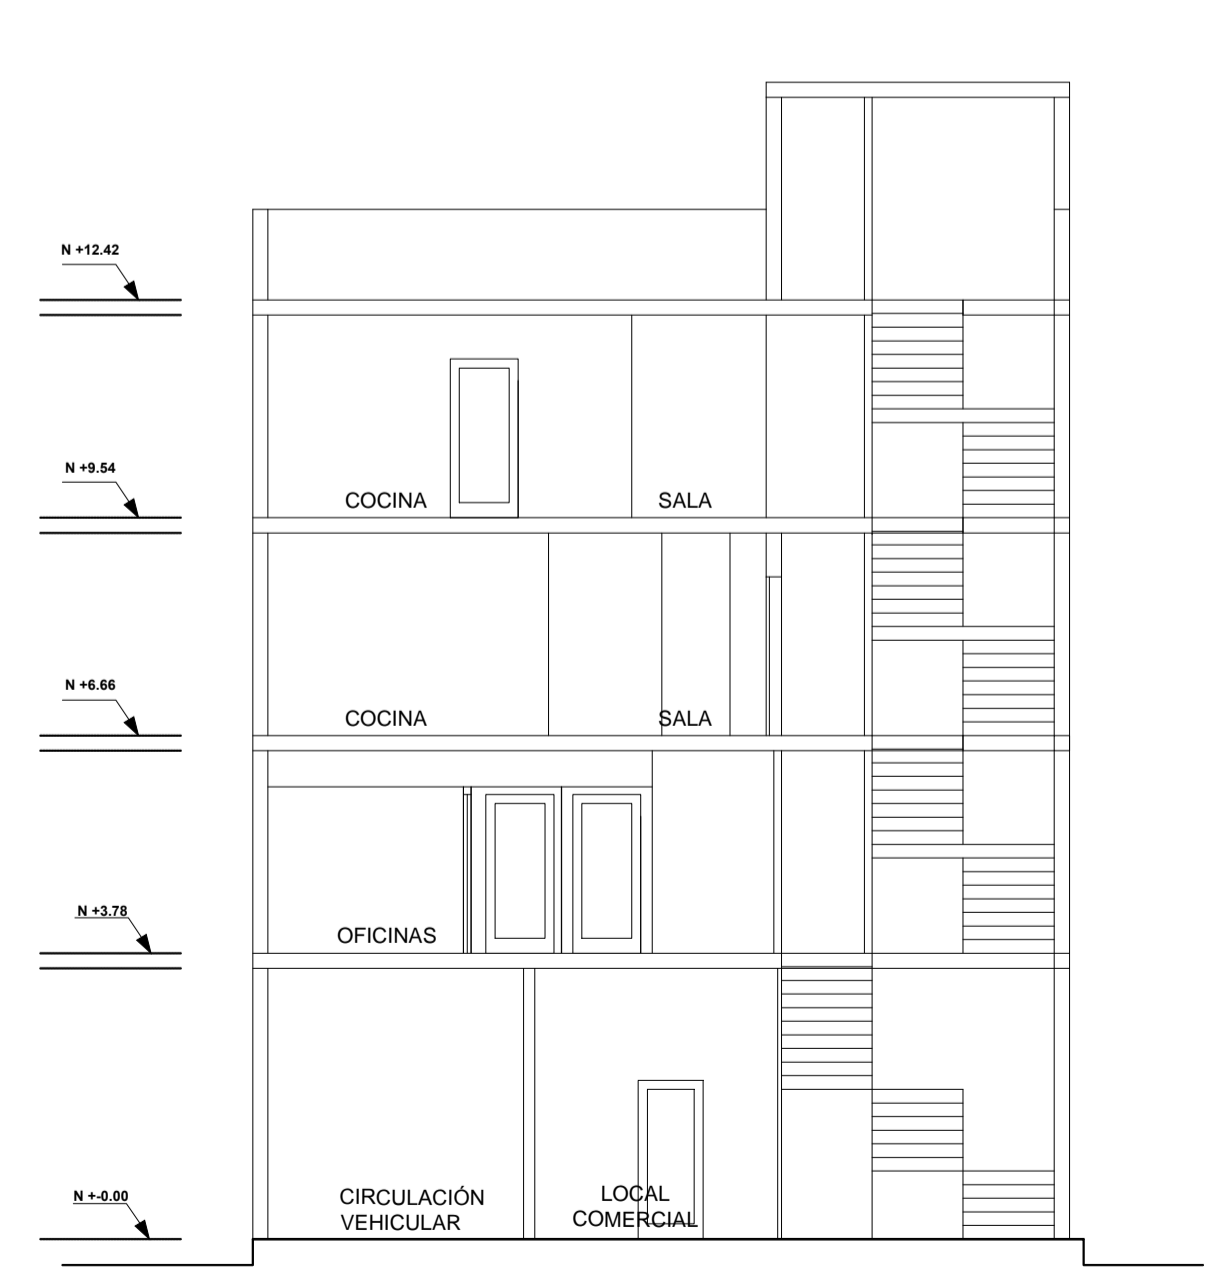

CORTE 1-1
ESCALA-----1:100

