


PROPIETARIOS:

SR. VICTOR MANUEL EGAJE LLUMIQUINGA  
C.I. 1714761267

SRTA. MARIA FERNANDA LLUMIQUINGA VIRACOCOA  
C.I. 1718095761

SRTA. CRISTINA MARTINEZ LLUMIQUINGA  
C.I. 1717267486

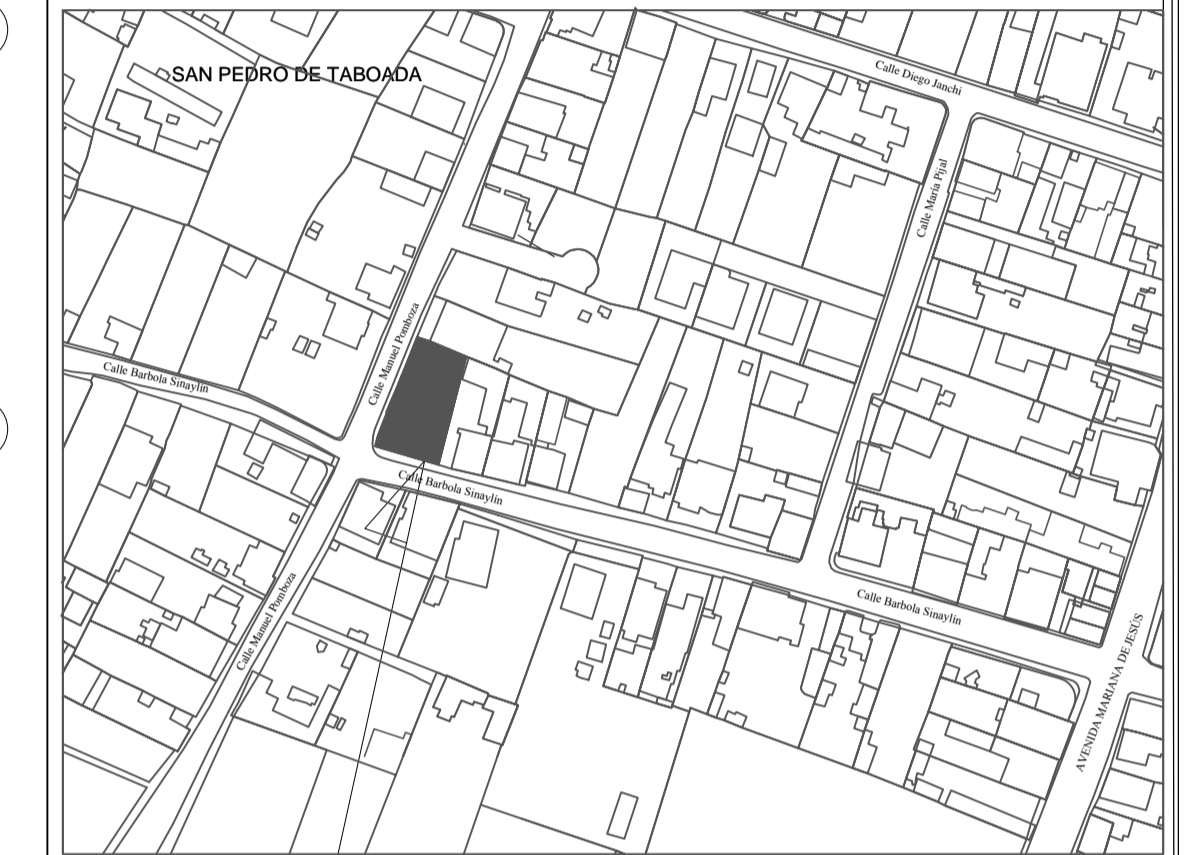

UBICACIÓN S/E

CONTIENE:	GLAVE GATASTRAL: 11.01.020.27.000	DISEÑO:	R.V.
IMPLANTACIÓN	CANTÓN: RUMIÑAHUI	DIBUJO:	R.V.
FECHA: NOVIEMBRE 2017	PARRROQUIA: SAN PEDRO DE TABOADA	ESCALA:	INDICADA
	BARRIO: LA JOYA, CALLE SINAYLIN Y POMBOZA	LAMINA:	A 1/2




WWW.VEGADES.COM



ARG. RENÉ VEGA A.  
LP. 5303 SENESCYT:1068-16-1438056

PROYECTO:  
**RESIDENCIA LLUMIQUINGA**

Sellos Municipales:

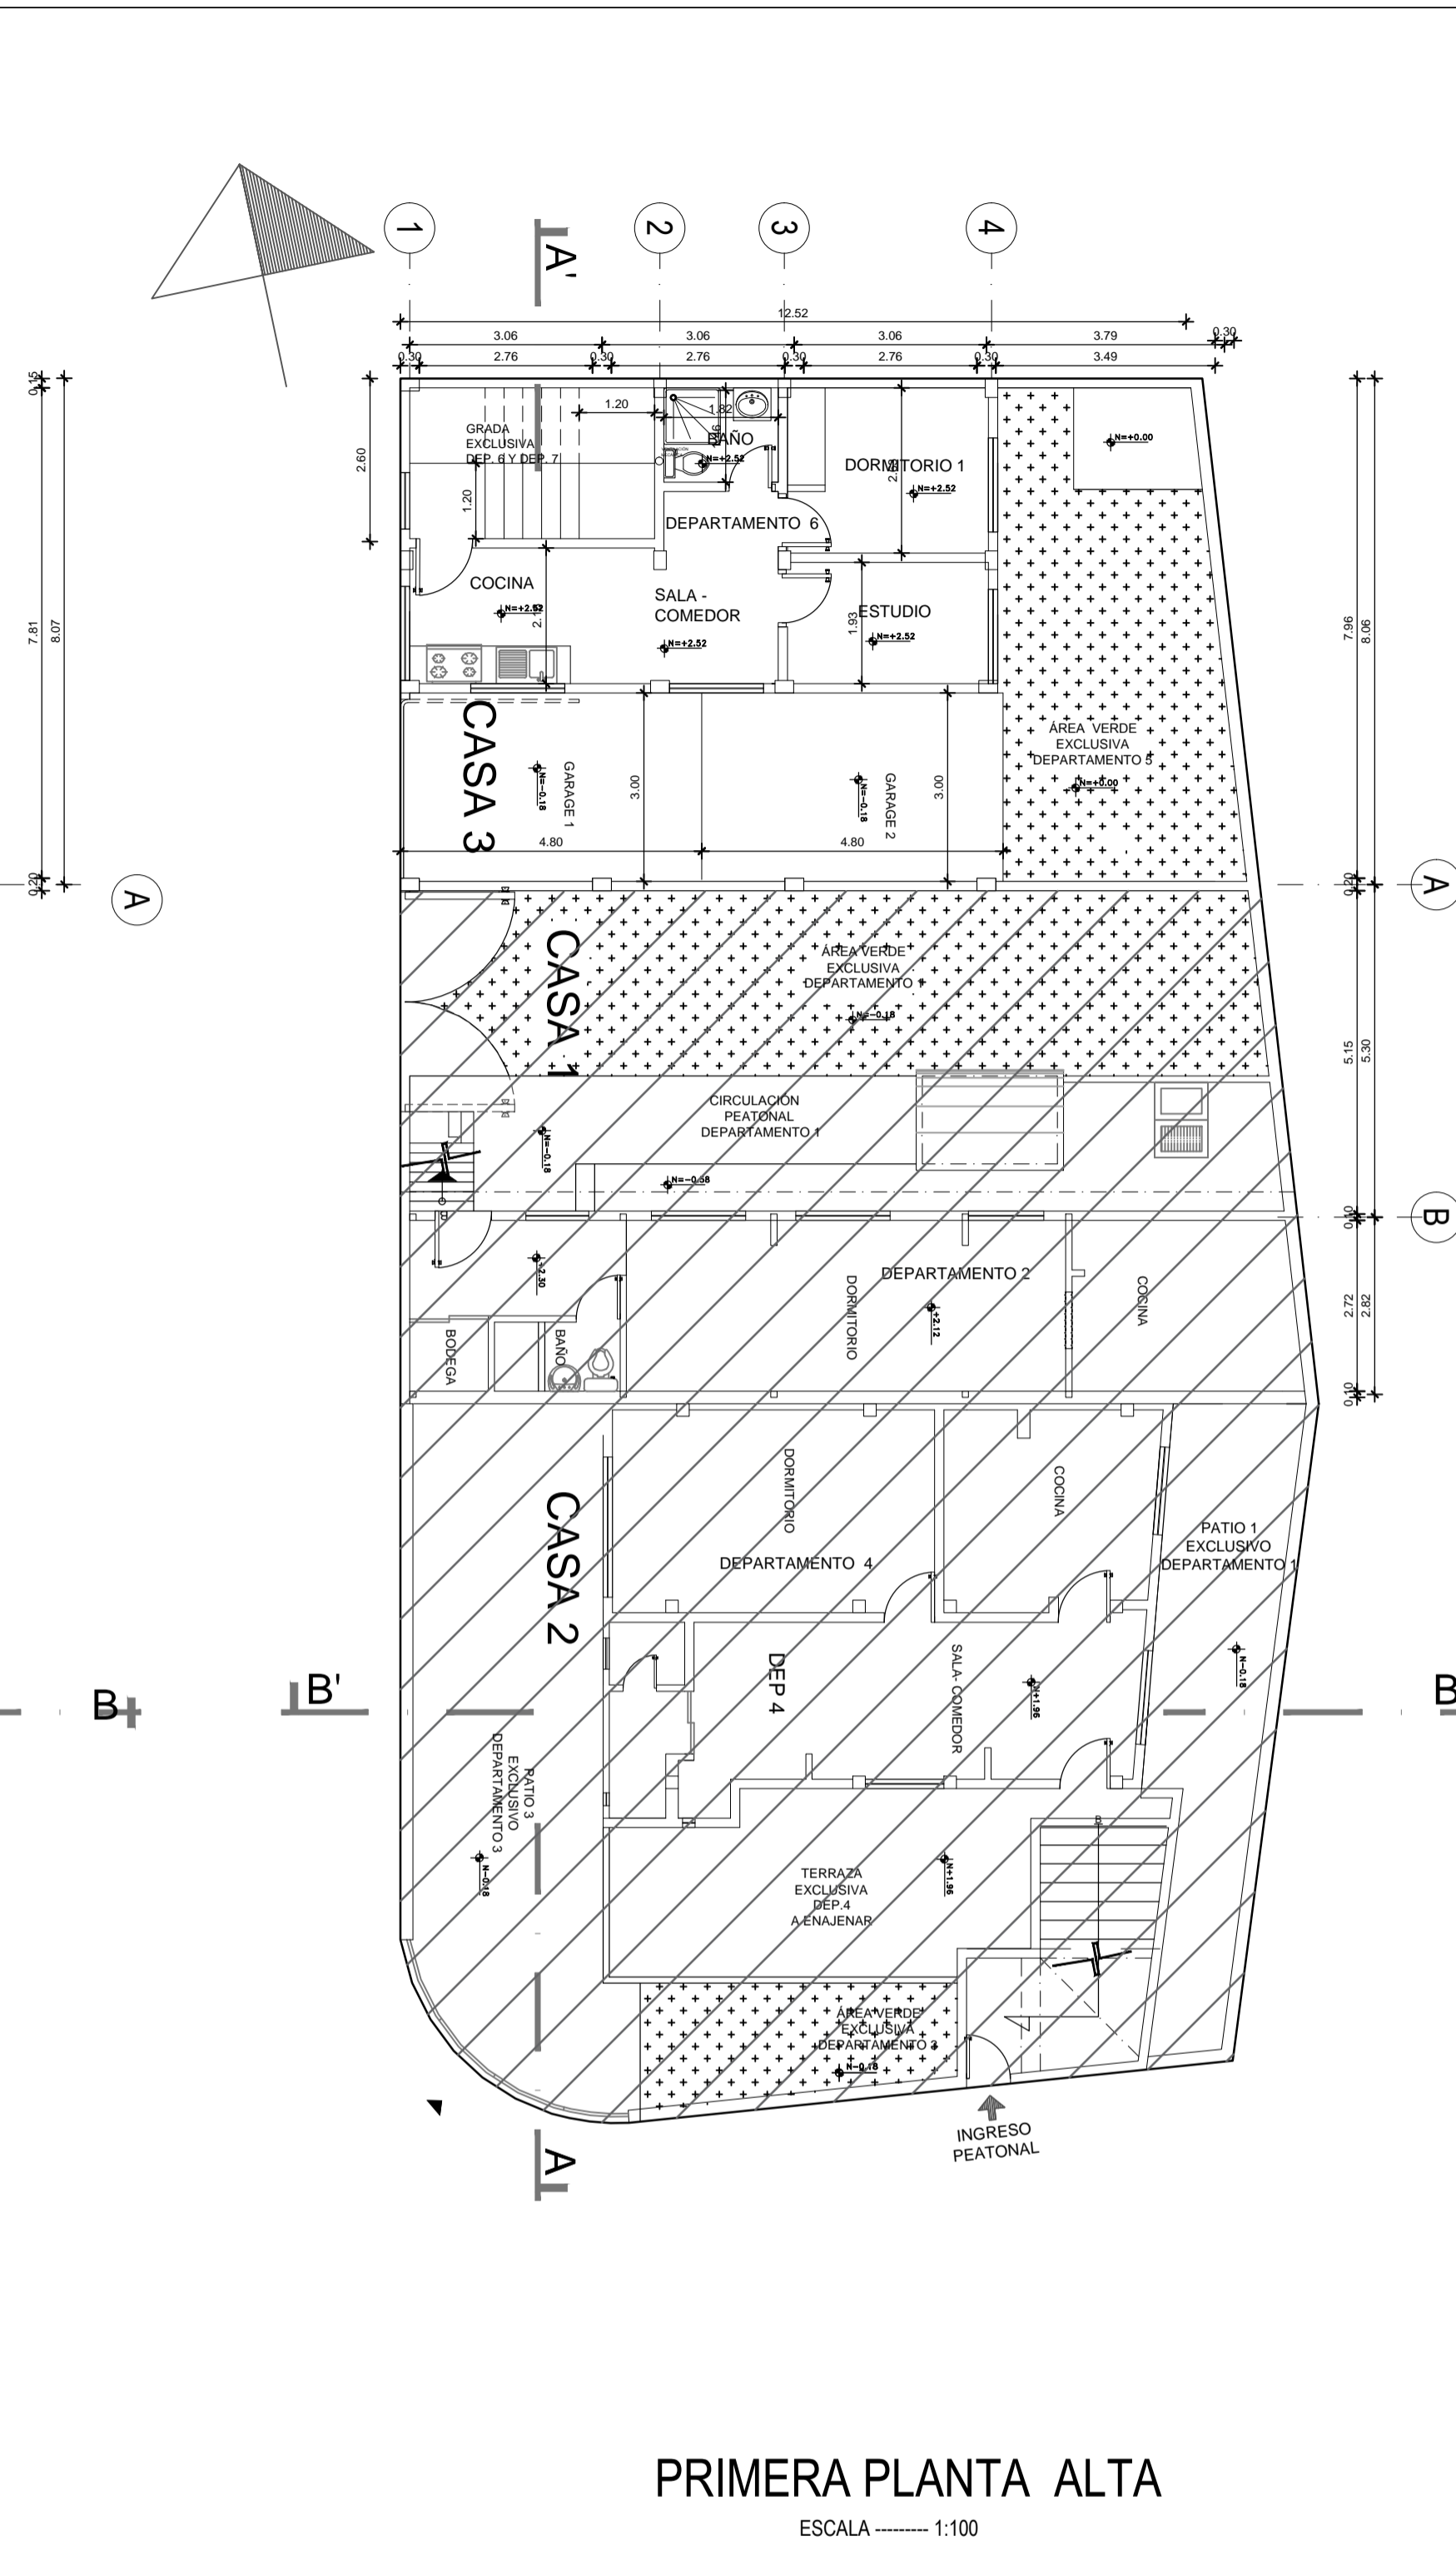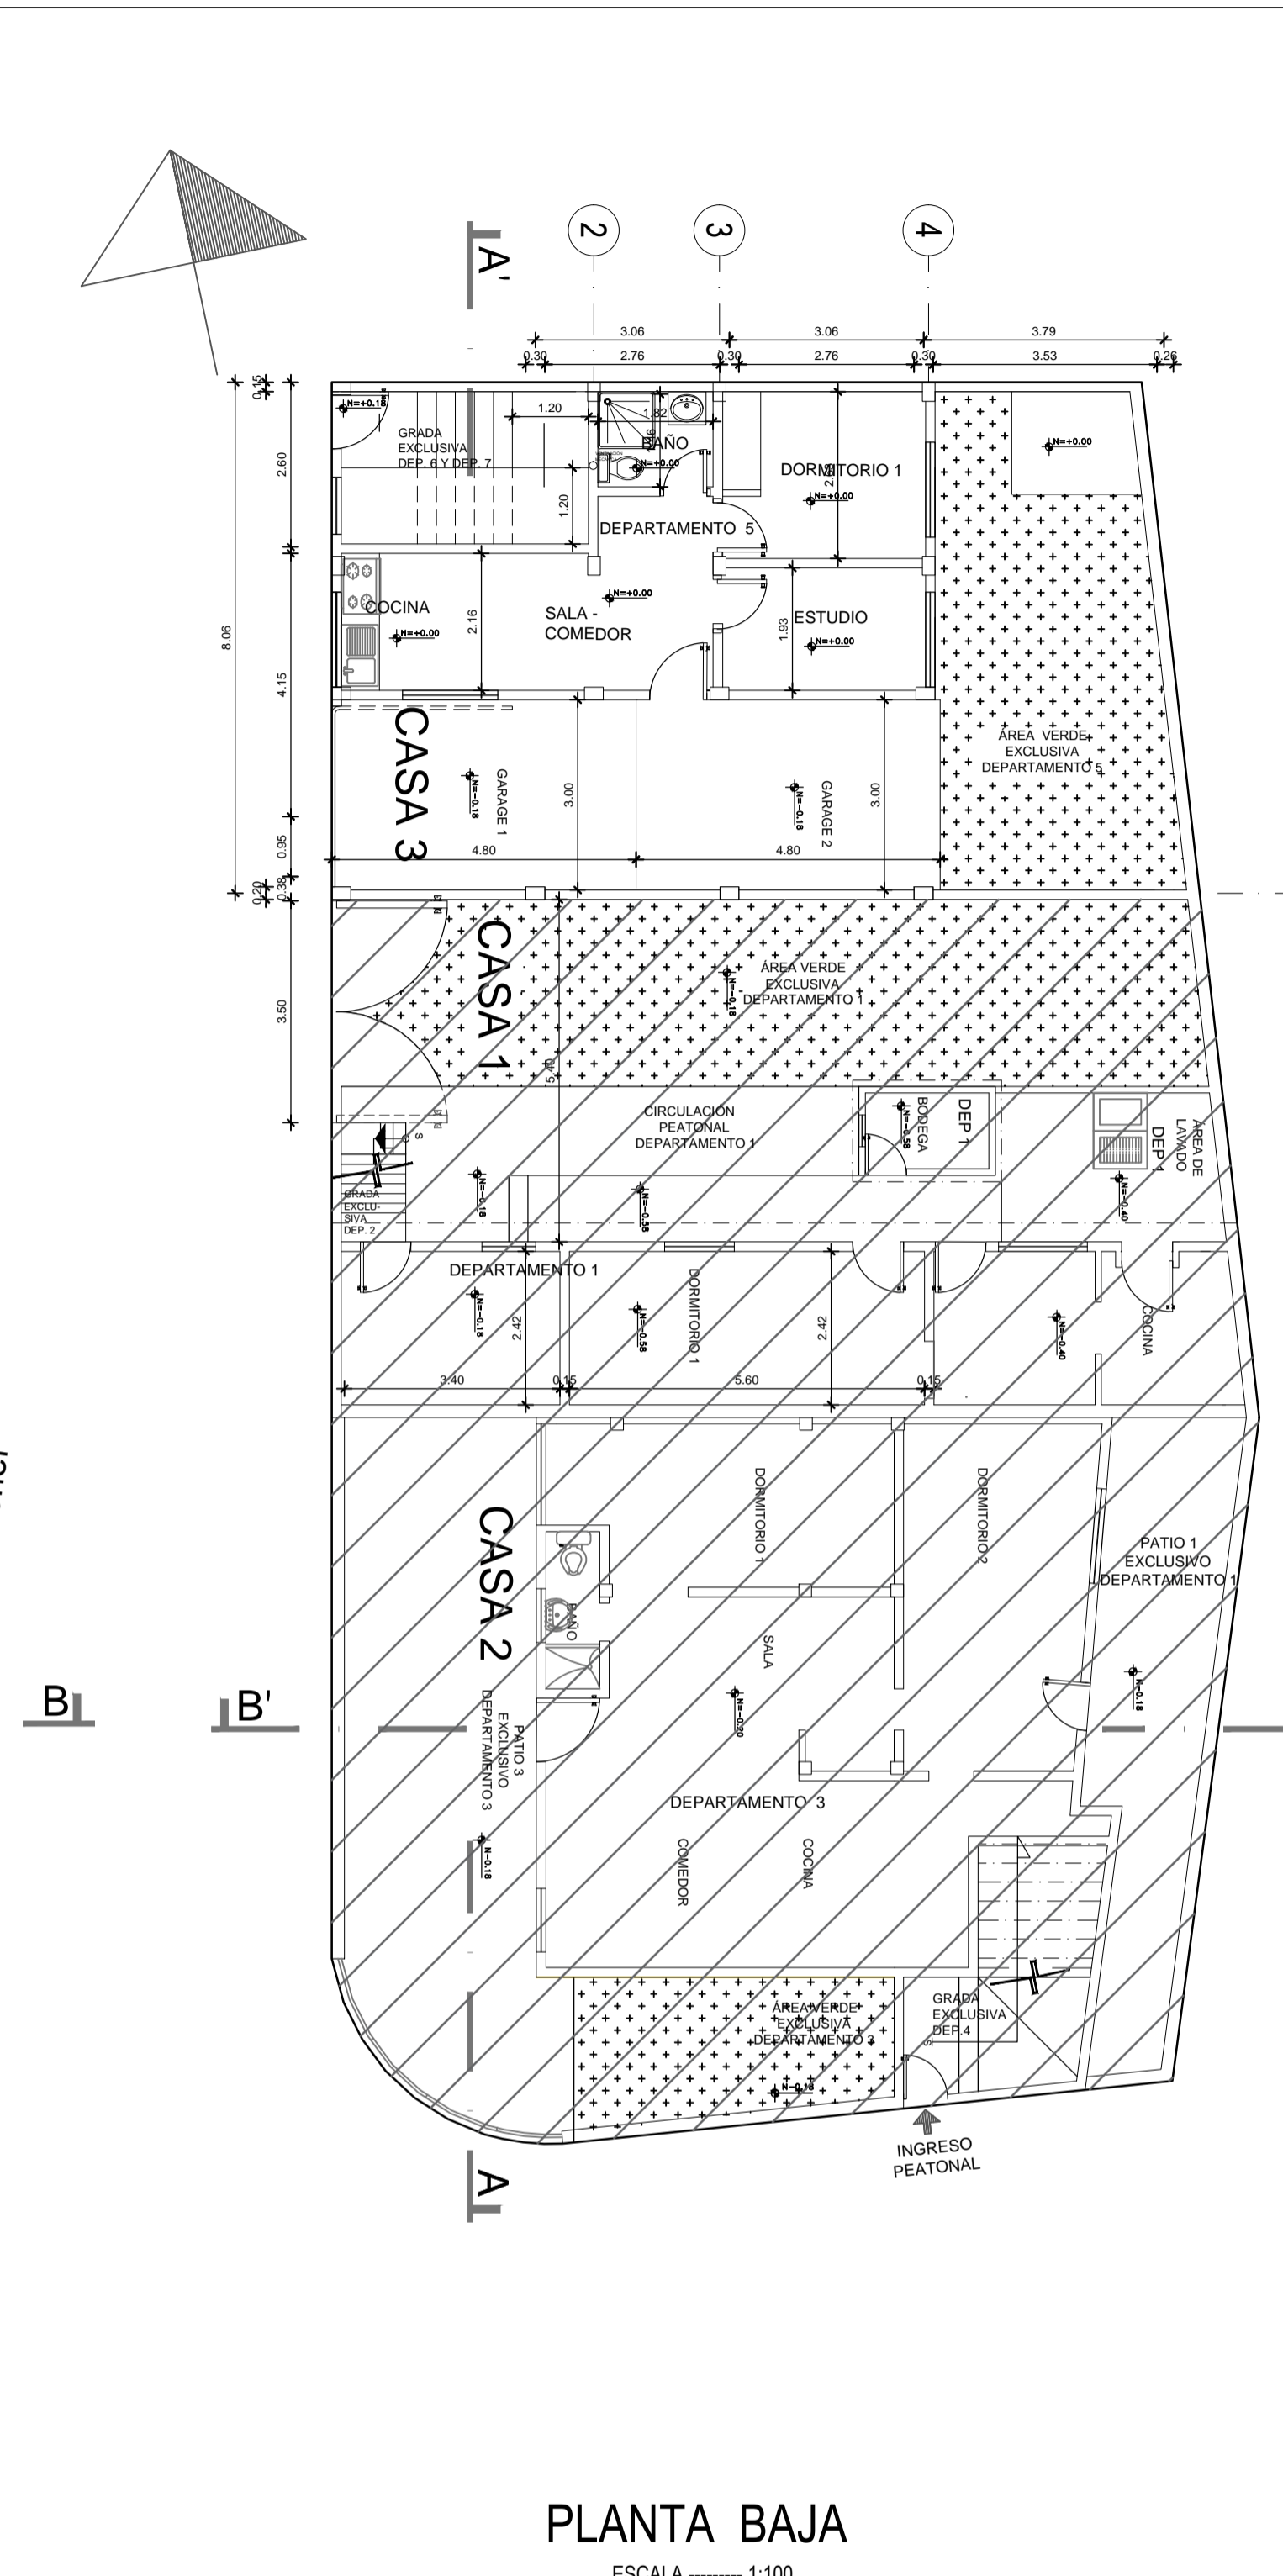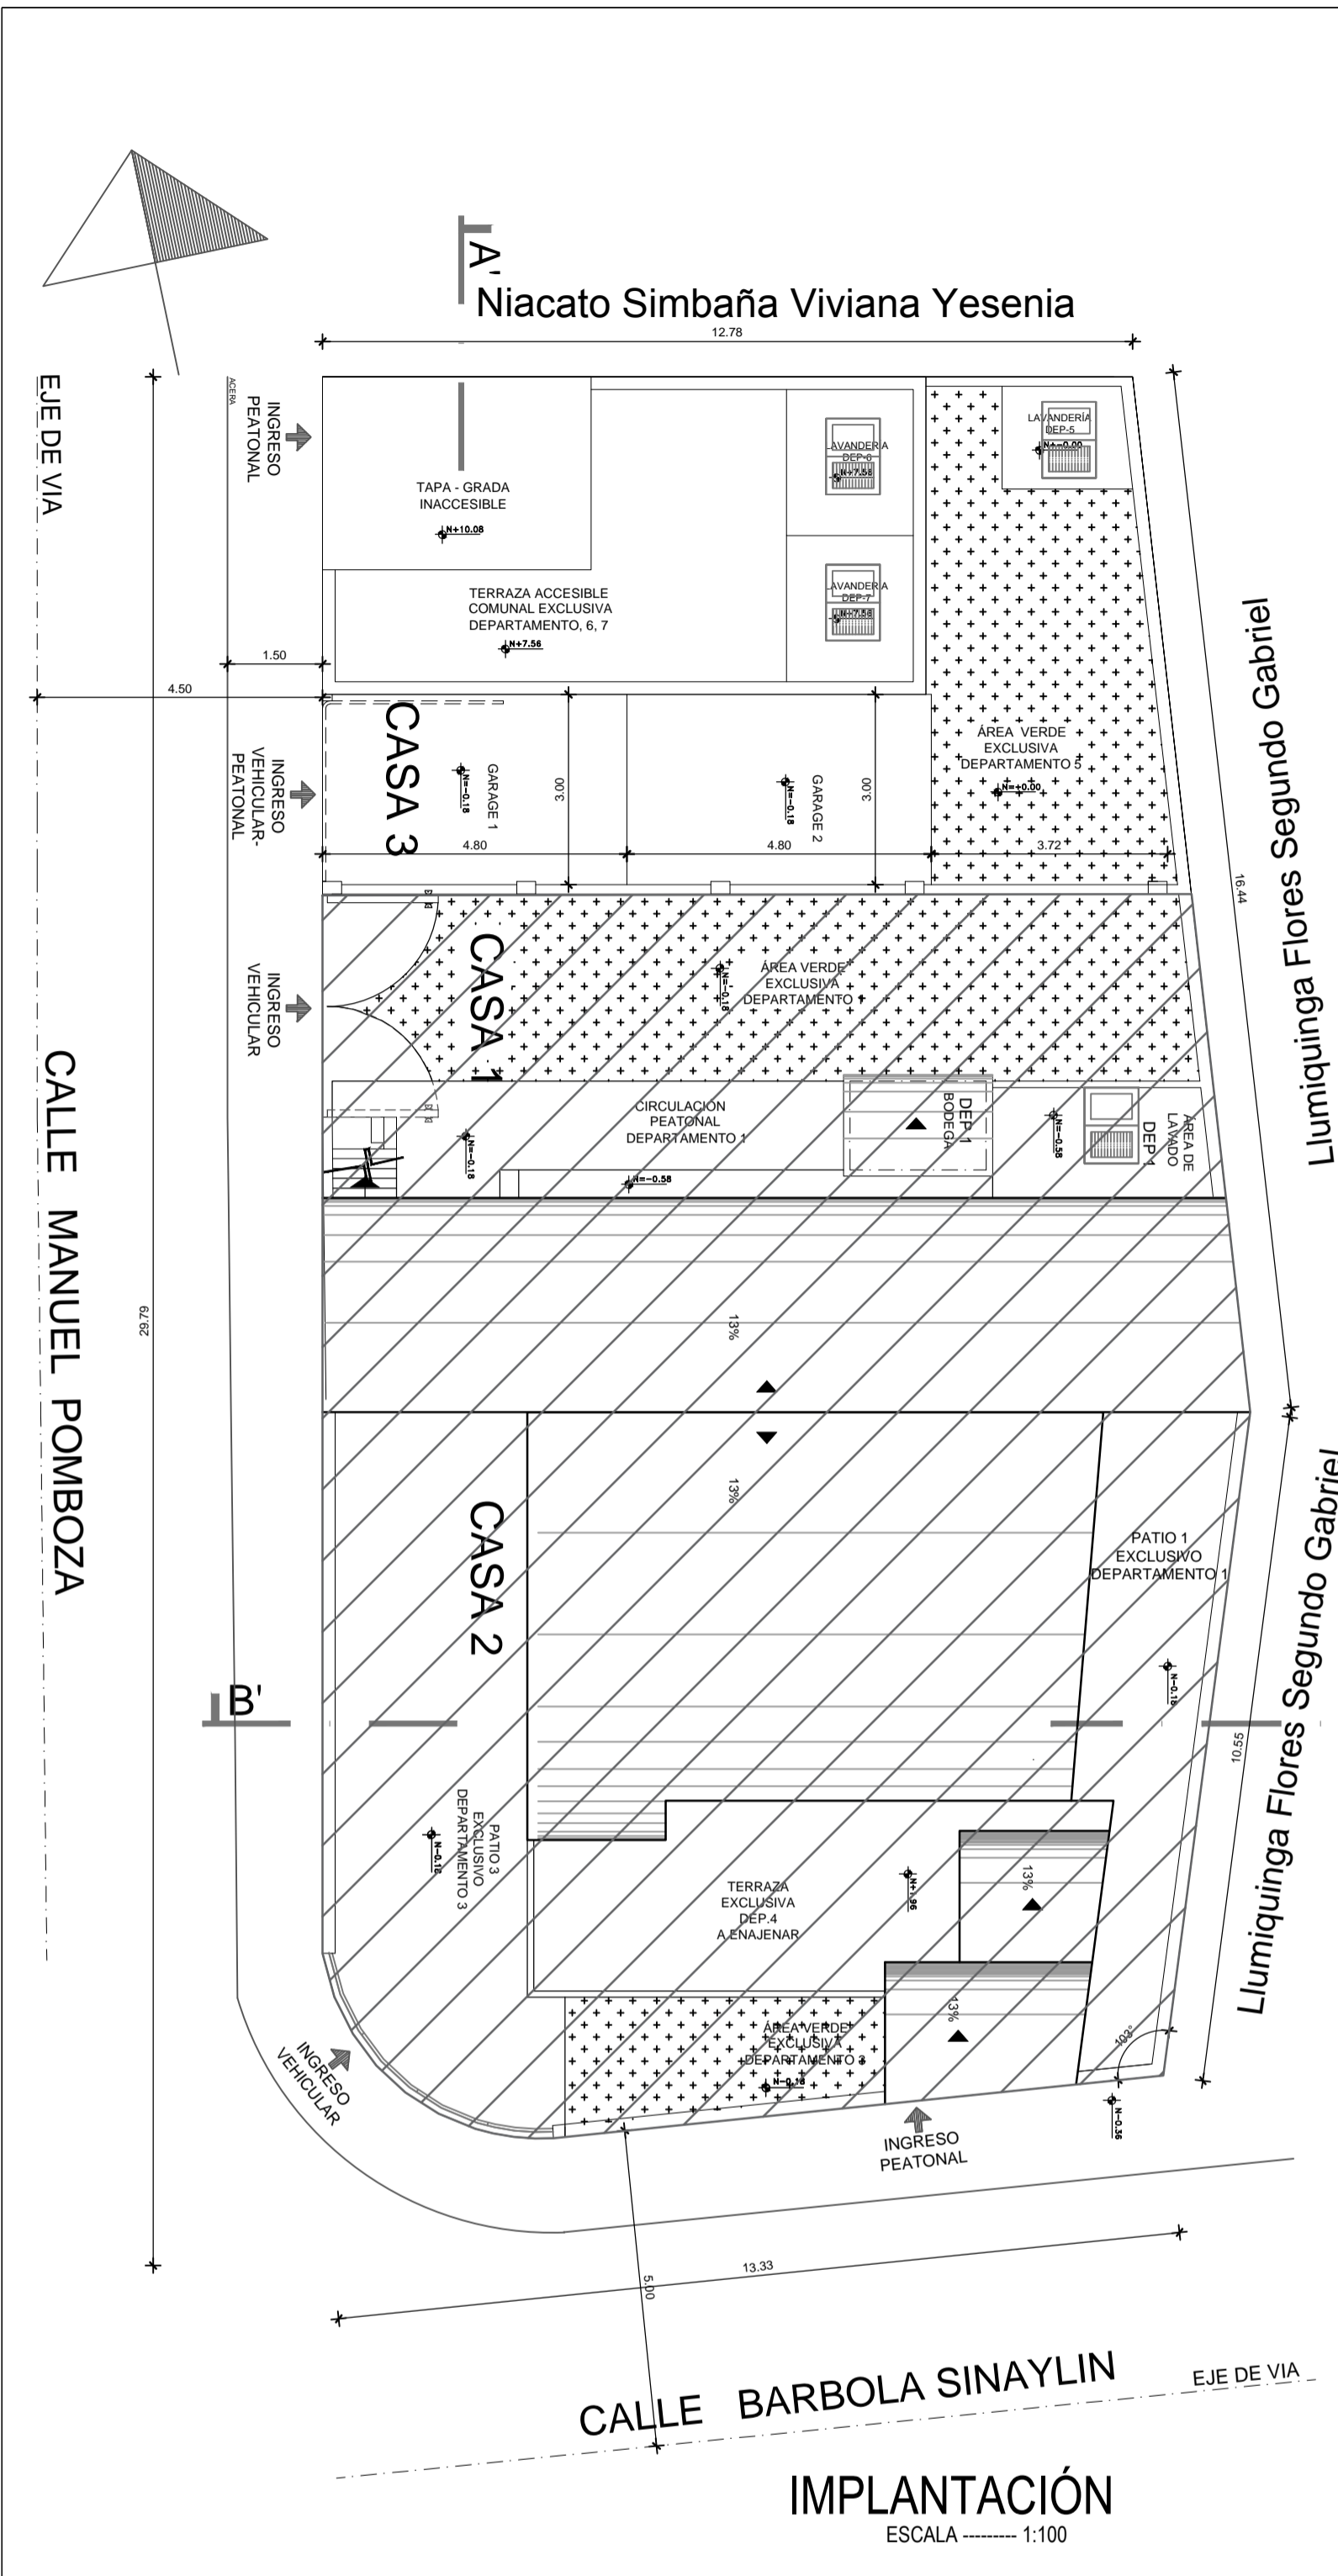


PROPIETARIOS:

SR. VICTOR MANUEL EGAJE LLUMIQUINGA  
C.I. 1714761267

SRTA. MARÍA FERNANDA LLUMIQUINGA VIRACOCCHA  
C.I. 1718095761

SRTA. CRISTINA MARTINEZ LLUMIQUINGA  
C.I. 1717267486

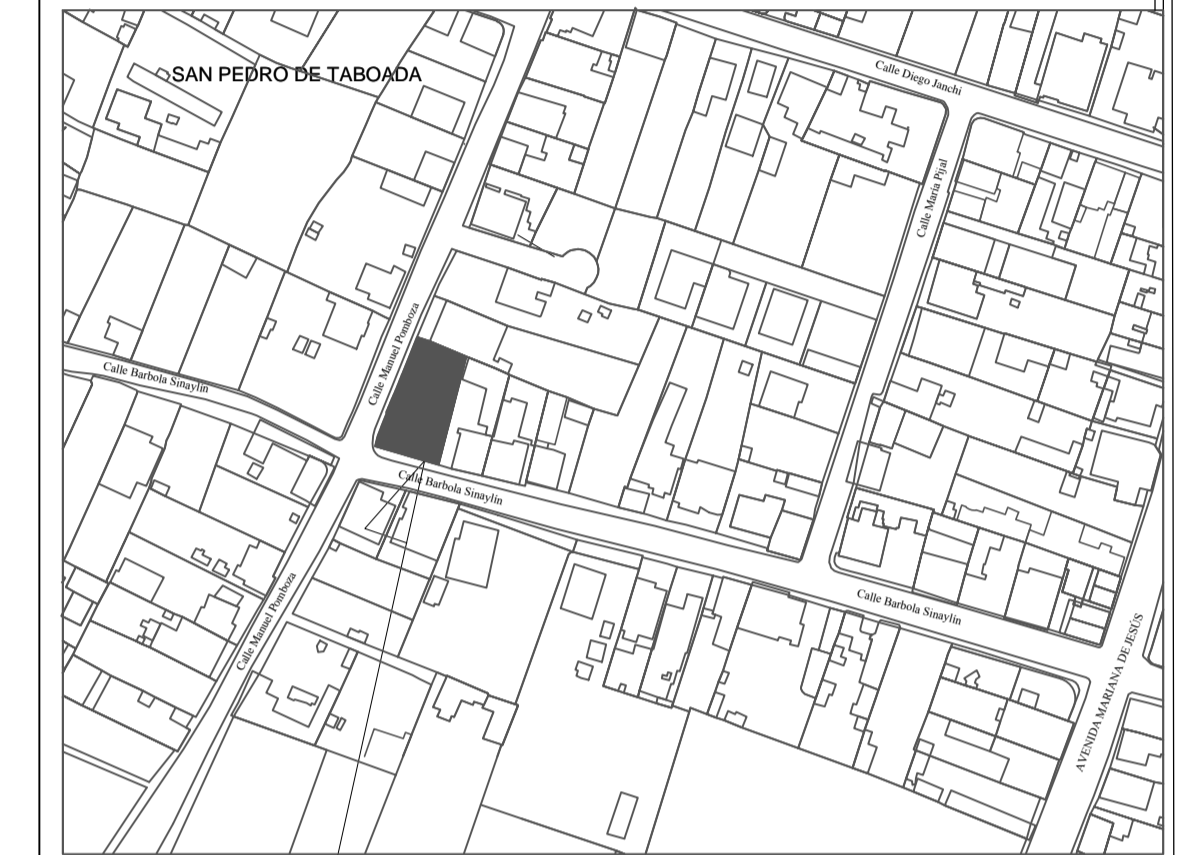

UBICACIÓN S/E

CONTIENE:	CLAVE CATASTRAL: 11.01.020.27.000	DISEÑO: R.V.
PLANTAS FACHADAS, CORTES	CANTÓN: RUMIÑAHUI	DIBUJO: R.V.
	PARROQUIA: SAN PEDRO DE TABOADA	ESCALA: INDICADA
FECHA: NOVIEMBRE 2017	BARRIO: LA JOYA, CALLE SINAYLIN Y POMBOZA	LAMINA: A2/2


WWW.VEGADES.COM




ARG. RENÉ VEGA A.  
LP. 5303 SENEBCYT:1068-16-1438056

PROYECTO:  
**RESIDENCIA LLUMIQUINGA**


SELLOS MUNICIPALES:

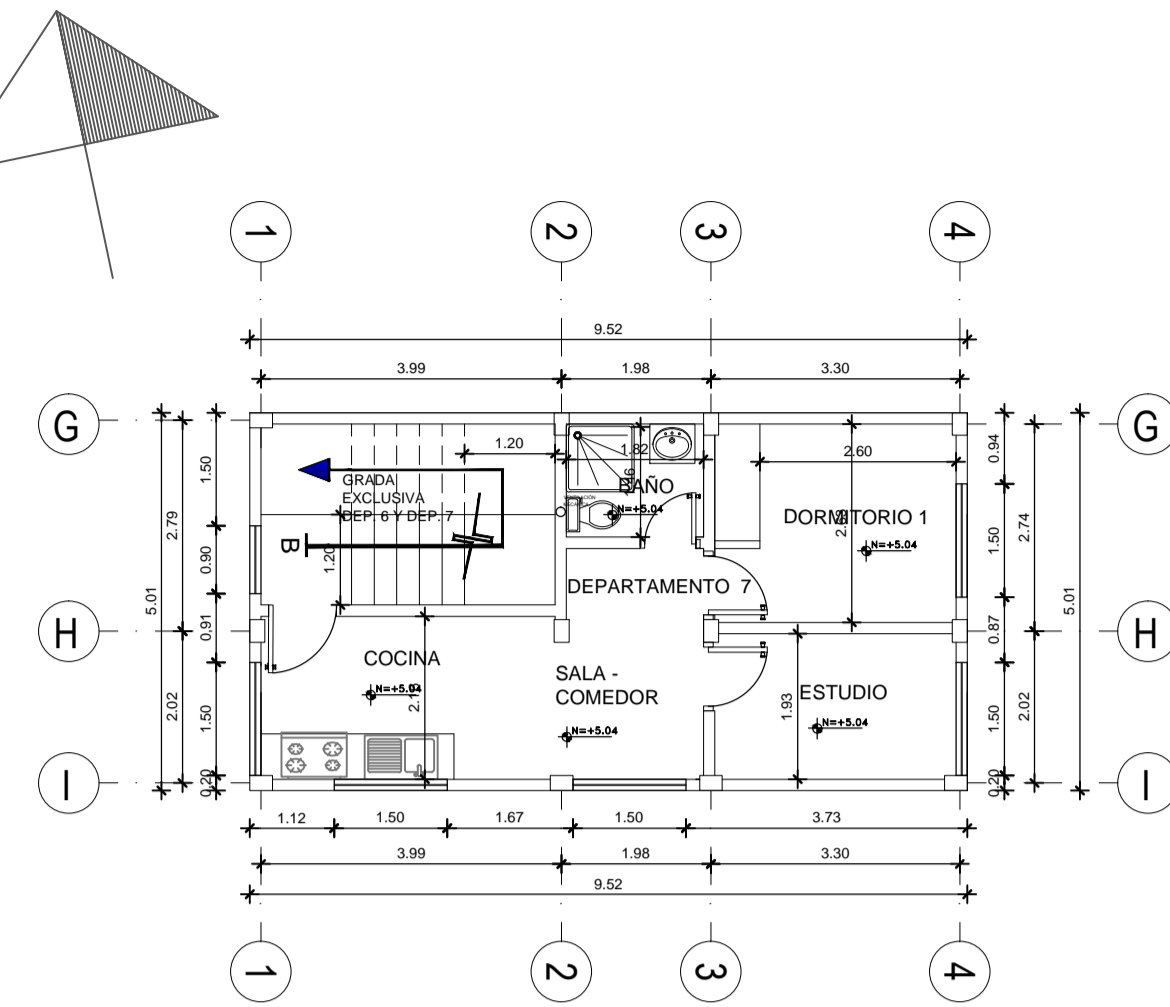


CASA 3 - DEPARTAMENTO 7  
SEGUNDA PLANTA ALTA  
ESCALA 1:100

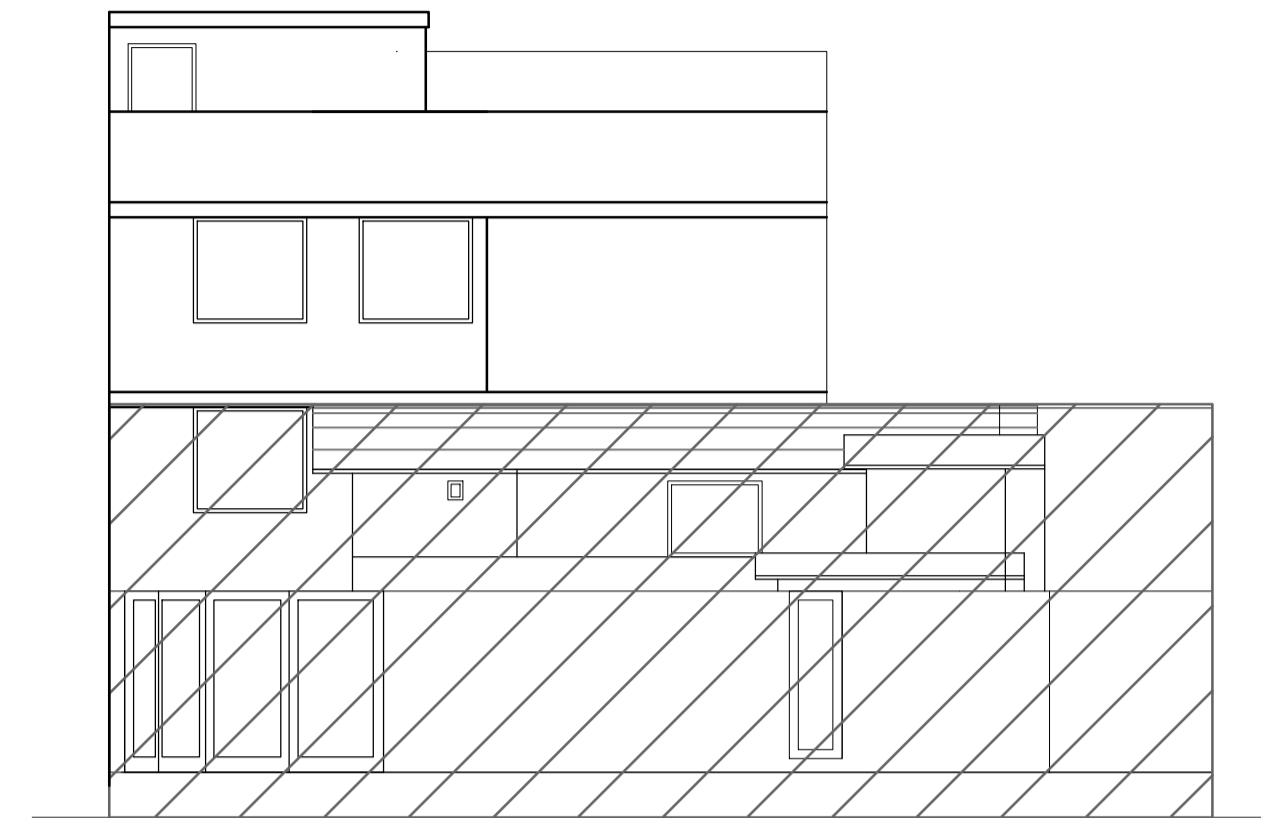


FACHADA LATERAL DERECHA  
ESCALA 1:100

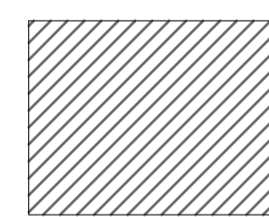


INFORME DE RECONOCIMIENTO,  
LEGALIZACIÓN Y REGISTRO DE  
CONSTRUCCIONES INFORMALES  
N° 20096-DP-GADMUR

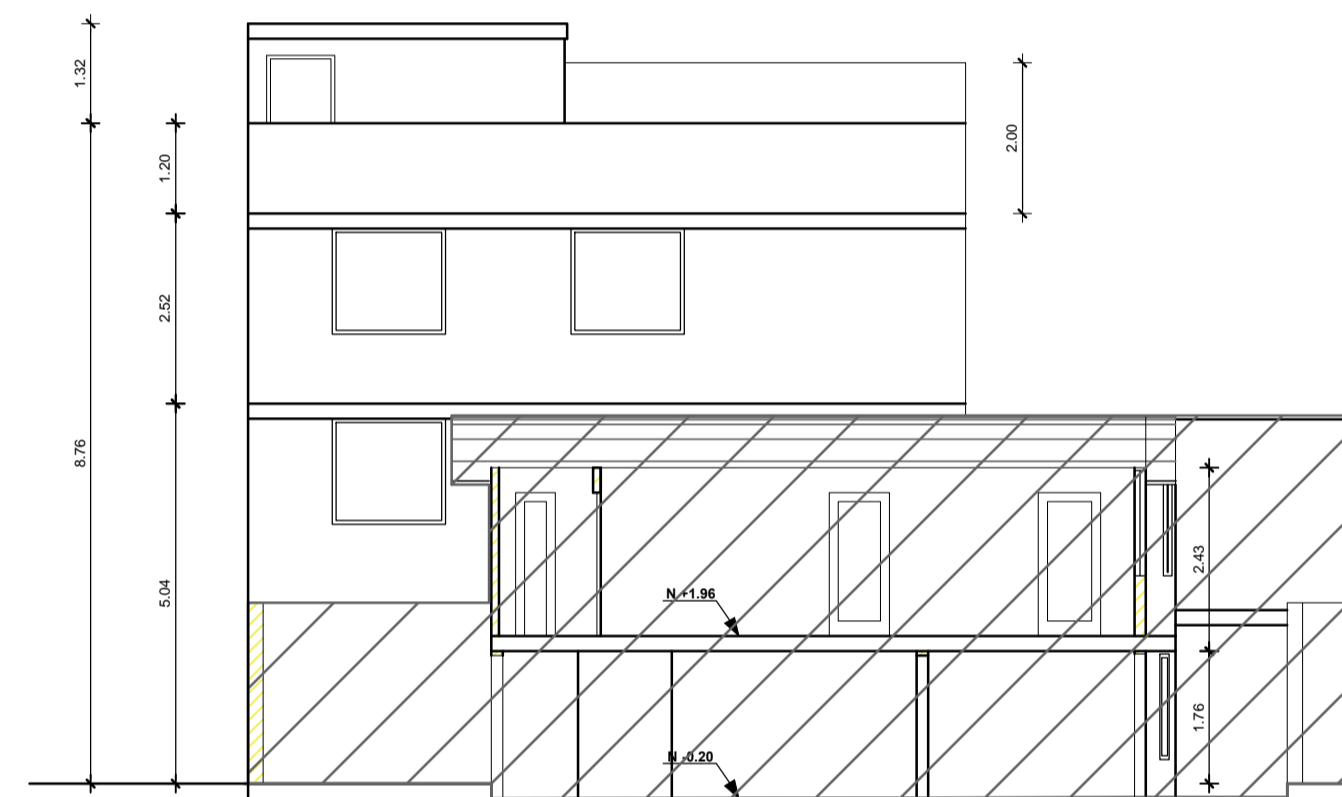

CORTE B - B'  
ESCALA 1:100

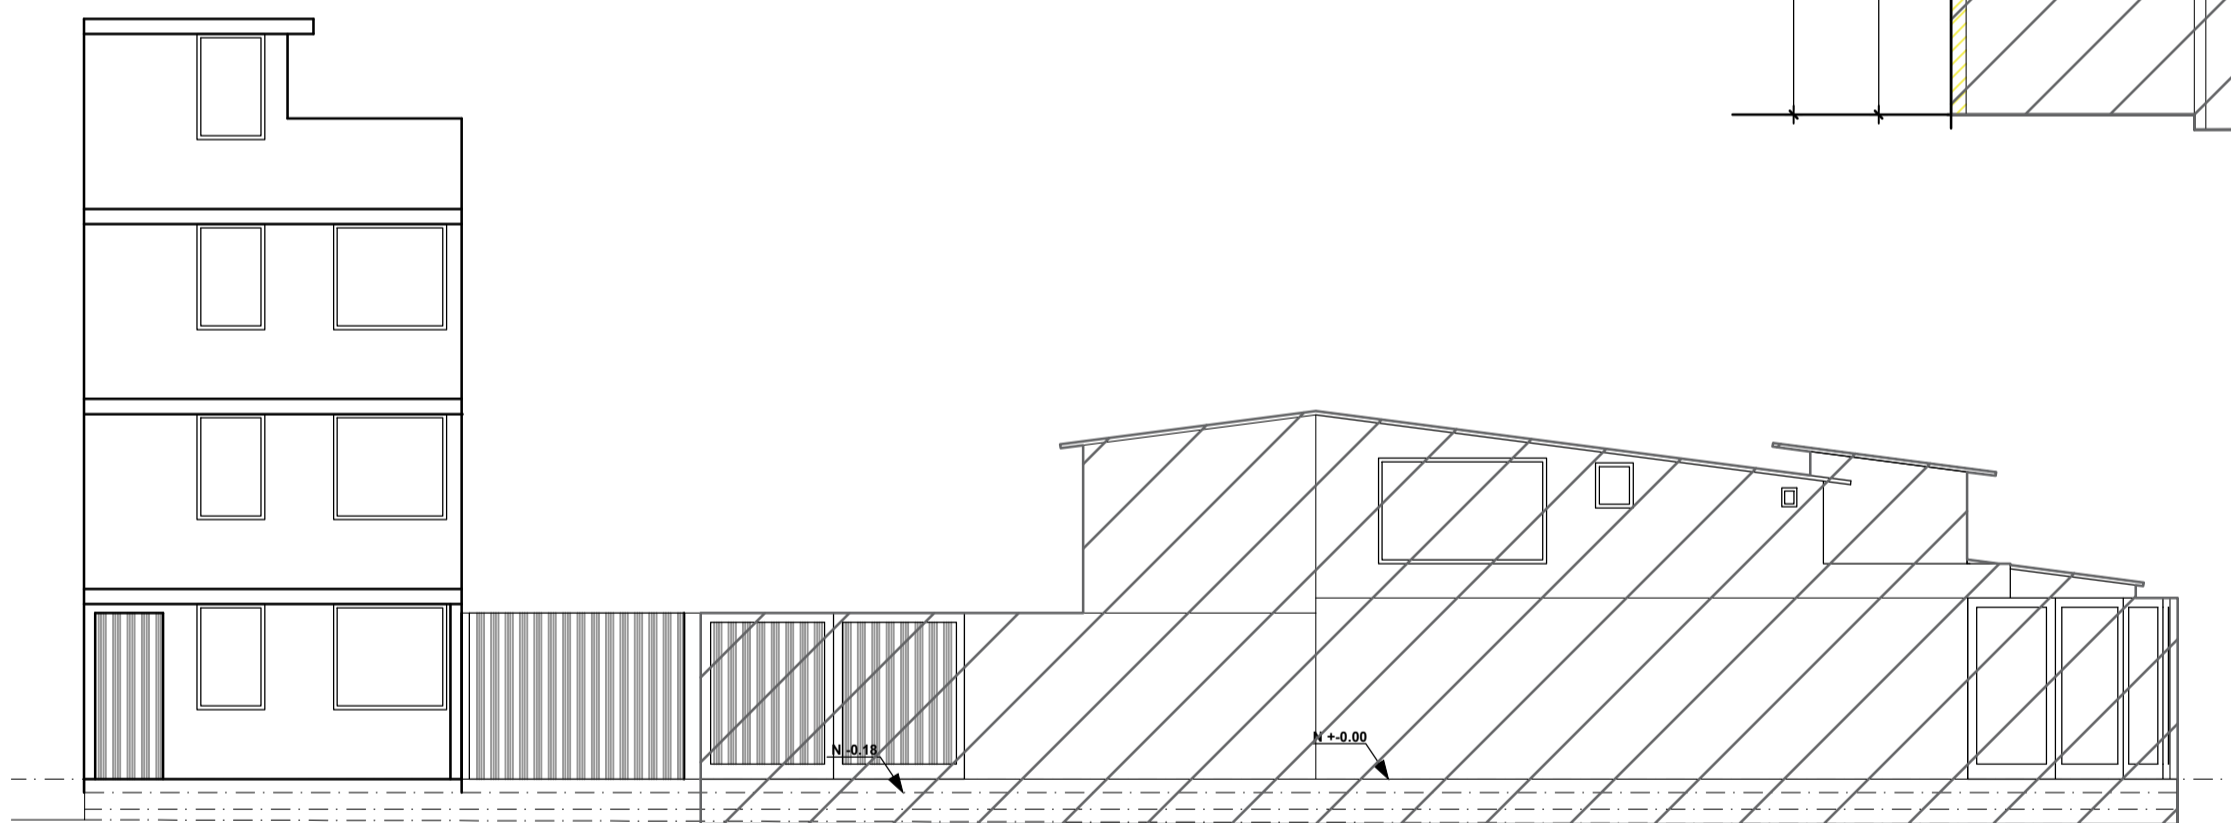

FACHADA FRONTAL  
ESCALA 1:100

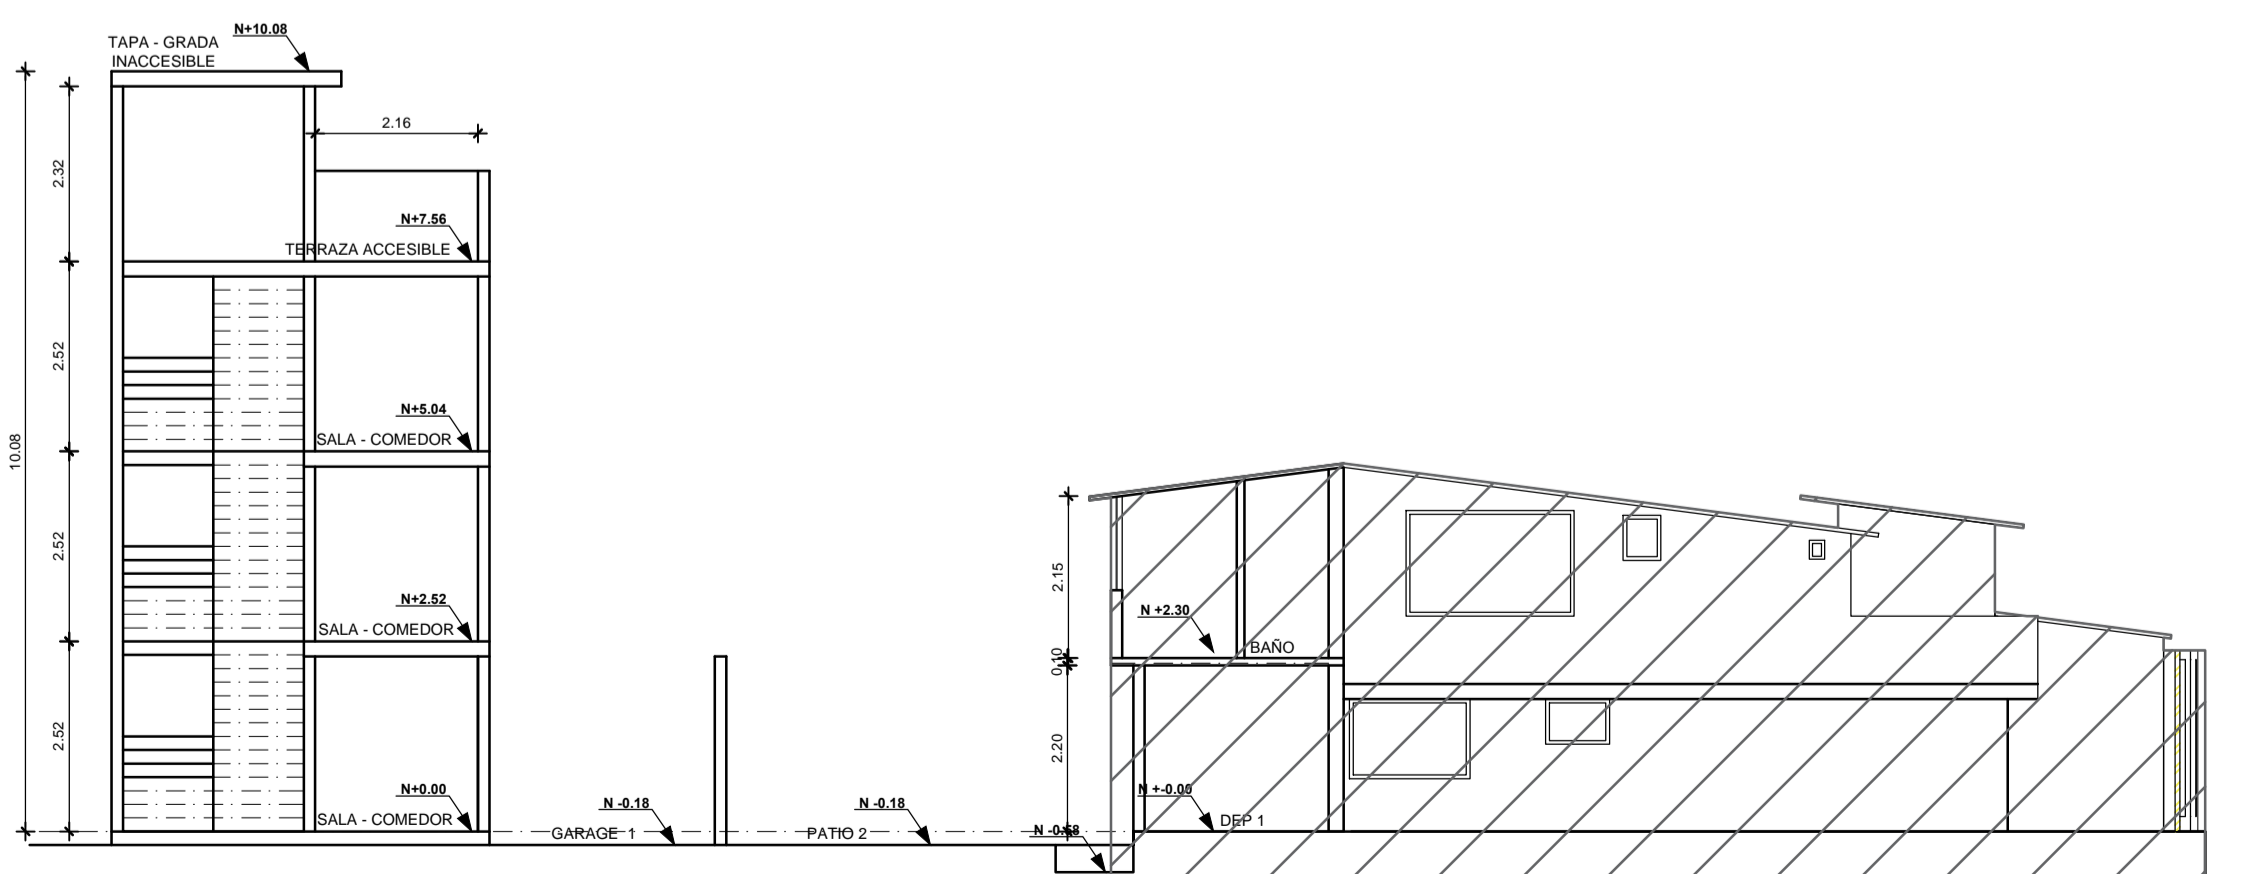

CORTE A - A'  
ESCALA 1:100

CUADRO DE ÁREAS				
DETERMINACIÓN	NIVEL	ÁREA BRUTA	ÁREA NO COMPUTABLE (m²) (CUBIERTA)	ÁREA ÚTIL (m²)
DEPARTAMENTO 1	N+0.00	44.39	3.33	41.06
BODEGA DEP. 1	N+0.00	3.33	0.00	3.33
LAVANDERÍA DEP. 1	N+0.00	19.37	0.00	19.37
PATIO EXCLUSIVO DEP. 1	N+0.00	40.32	0.00	40.32
ÁREA VERDE EXCLUSIVA DEP. 1	N+0.00	19.37	0.00	19.37
GRADILLA EXCLUSIVA DEP. 1	N+0.00	44.39	3.33	41.06
DEPARTAMENTO 2	N+1.30	44.39	3.33	41.06
GRADA EXCLUSIVA DEP. 2	N+1.30	2.00	0.00	2.00
DEPARTAMENTO 3	N+0.00	73.68	0.00	73.68
PATIO EXCLUSIVO DEP. 3	N+0.00	36.05	0.00	36.05
ÁREA VERDE EXCLUSIVA DEP. 3	N+0.00	32.15	0.00	32.15
DEPARTAMENTO 4	N+1.30	55.65	0.00	55.65
TERRAZA EXCLUSIVA DEP. 4	N+1.30	20.61	0.00	20.61
GRADA EXCLUSIVA DEP. 4	N+1.30	10.65	0.00	10.65
DEPARTAMENTO 5	N+0.00	36.34	0.00	36.34
LAVANDERÍA DEP. 5	N+0.00	3.02	0.00	3.02
GARAGE 1	N+0.00	16.12	0.00	16.12
ÁREA VERDE EXCLUSIVA DEP. 5	N+0.00	28.31	0.00	28.31
DEPARTAMENTO 6	N+2.52	36.34	0.00	36.34
LAVANDERÍA DEP. 6	N+2.52	5.51	0.00	5.51
GARAGE 2	N+0.00	16.12	0.00	16.12
DEPARTAMENTO 7	N+2.52	36.34	0.00	36.34
LAVANDERÍA DEP. 7	N+2.52	5.51	0.00	5.51
GRADA EXCLUSIVA DEP. 7 V.7	N+2.52	11.34	0.00	11.34
GRADA EXCLUSIVA DEP. 7 V.7	N+2.52	11.34	0.00	11.34
GRADA EXCLUSIVA DEP. 7 V.7	N+2.52	11.34	0.00	11.34
GRADA EXCLUSIVA DEP. 7 V.7	N+2.52	11.34	0.00	11.34
TERRAZA EXCLUSIVA DEP. 7 V.7	N+2.52	25.32	0.00	25.32
SUBTOTAL		382.84	259.68	322.67
TOTAL		382.84	259.68	322.67

ÁREA DE TERRENO (m²)	ÁREA BRUTA P.P. (m²)	ÁREA ÚTIL (m²)
376.60	176.63	217.23
376.60	329.89	329.89
	ÁREA ÚTIL PLANTAJA (m²)	150.11
COS PB (%)	36.97	ÁREA ÚTIL TOTAL (m²)
COS TOTAL (%)	86.91	322.67

ÁREAS COMUNALES	
NIVEL	ÁREA (m²)
TOTAL	

