




**PLANTA BAJA**  
ESCALA-----1:100

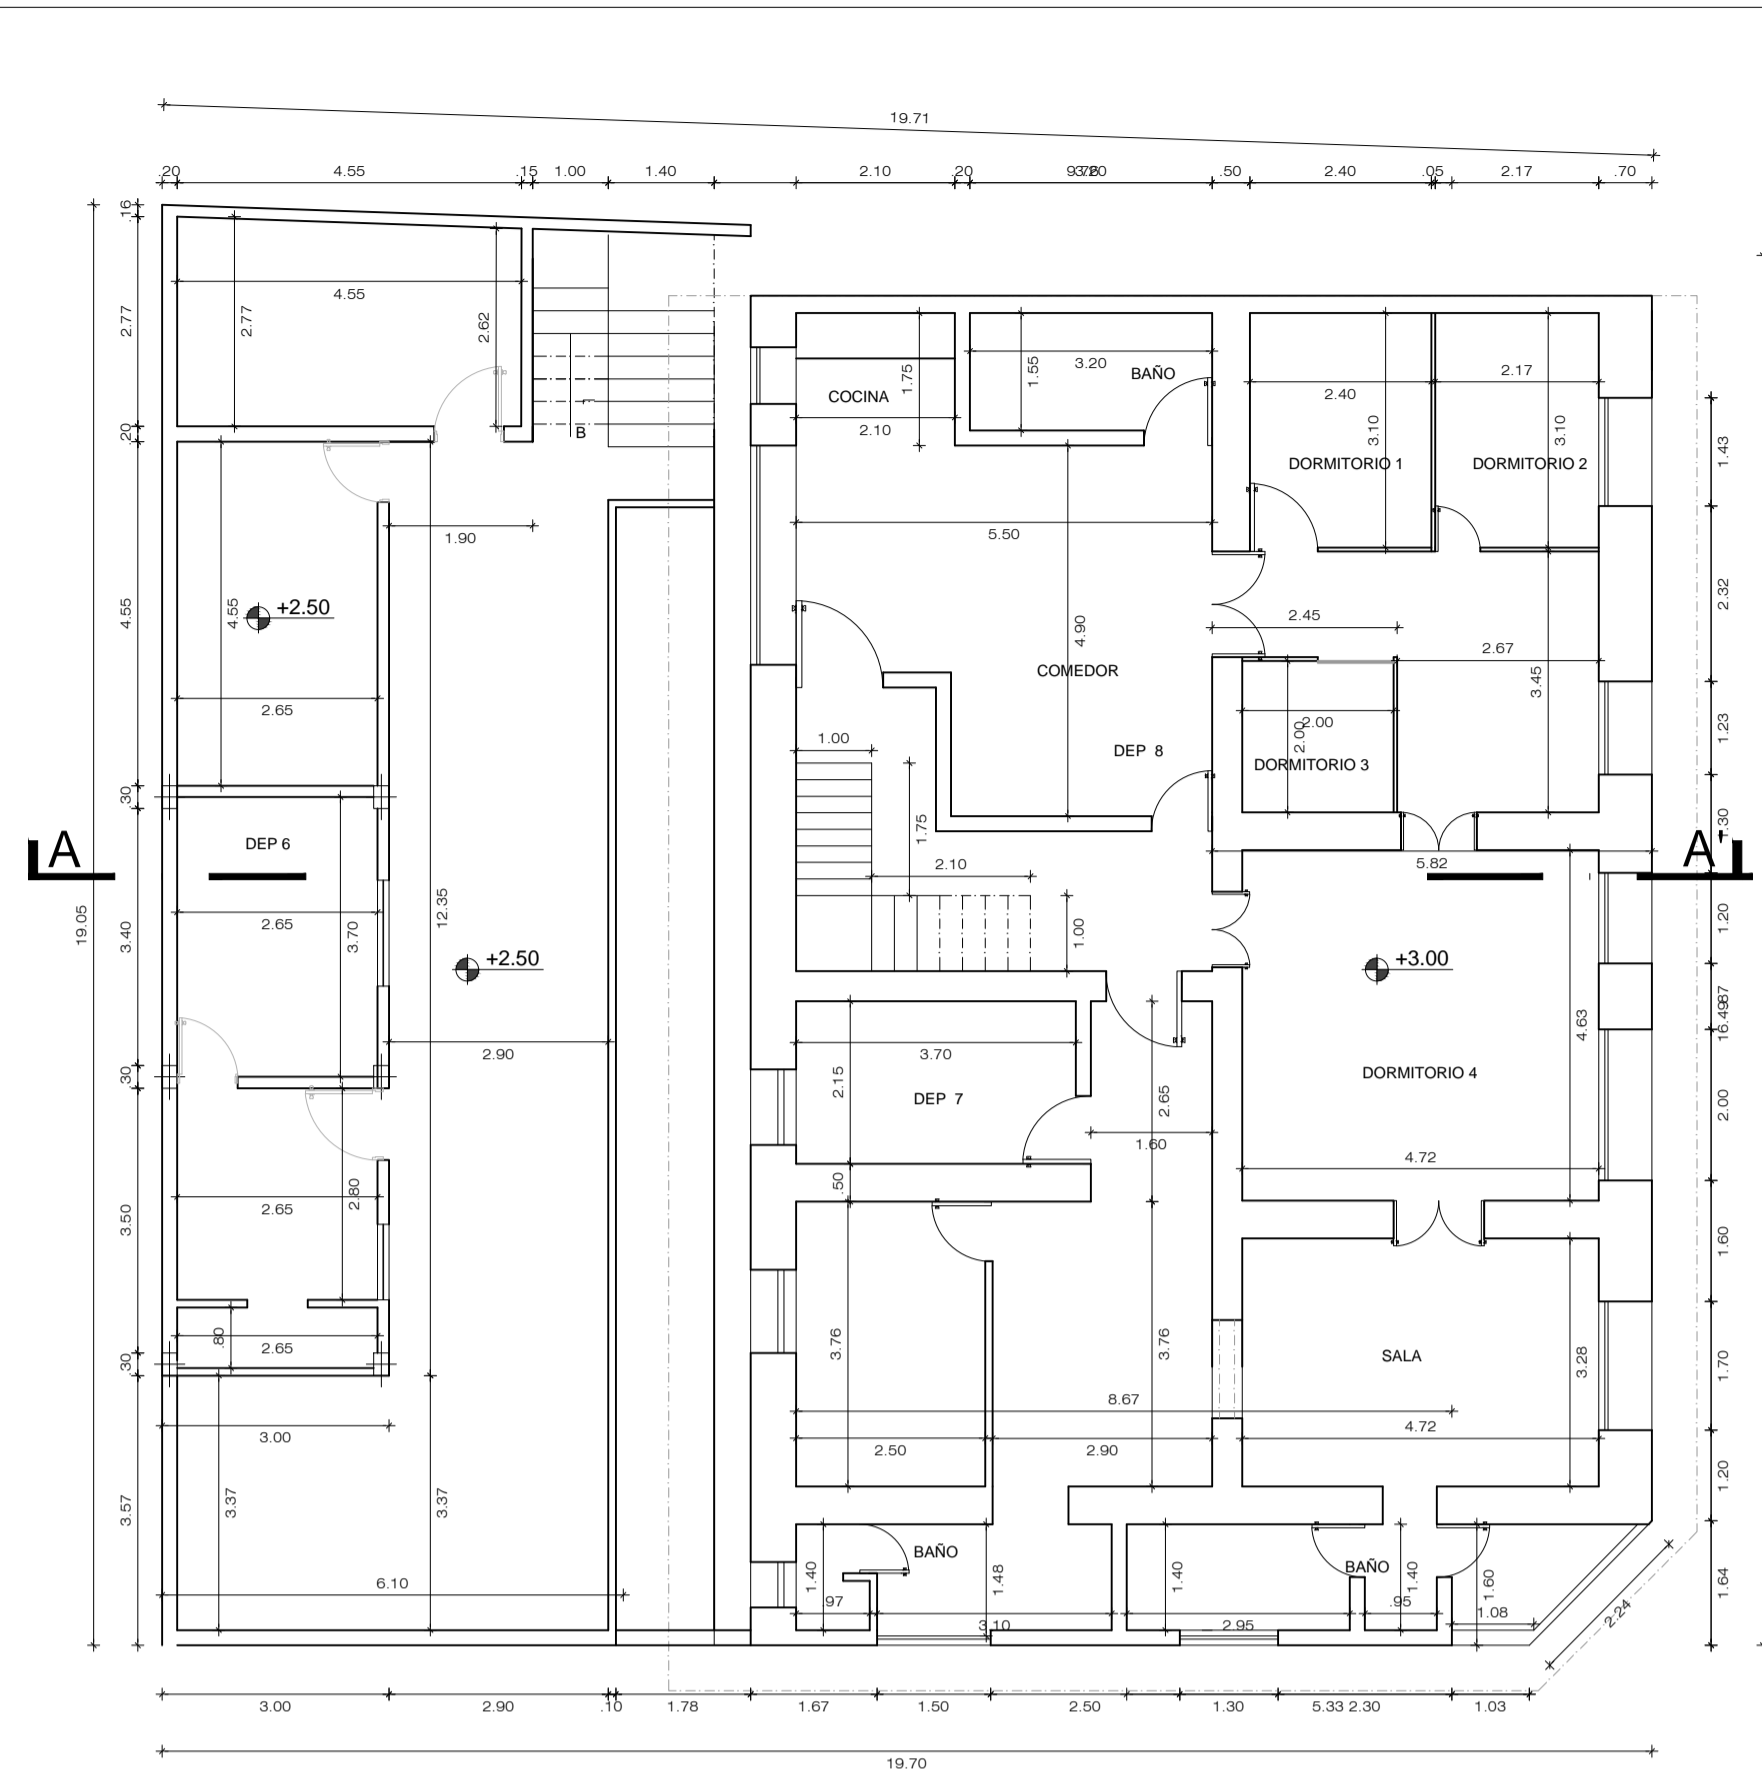


**PLANTA ALTA**  
ESCALA-----1:100

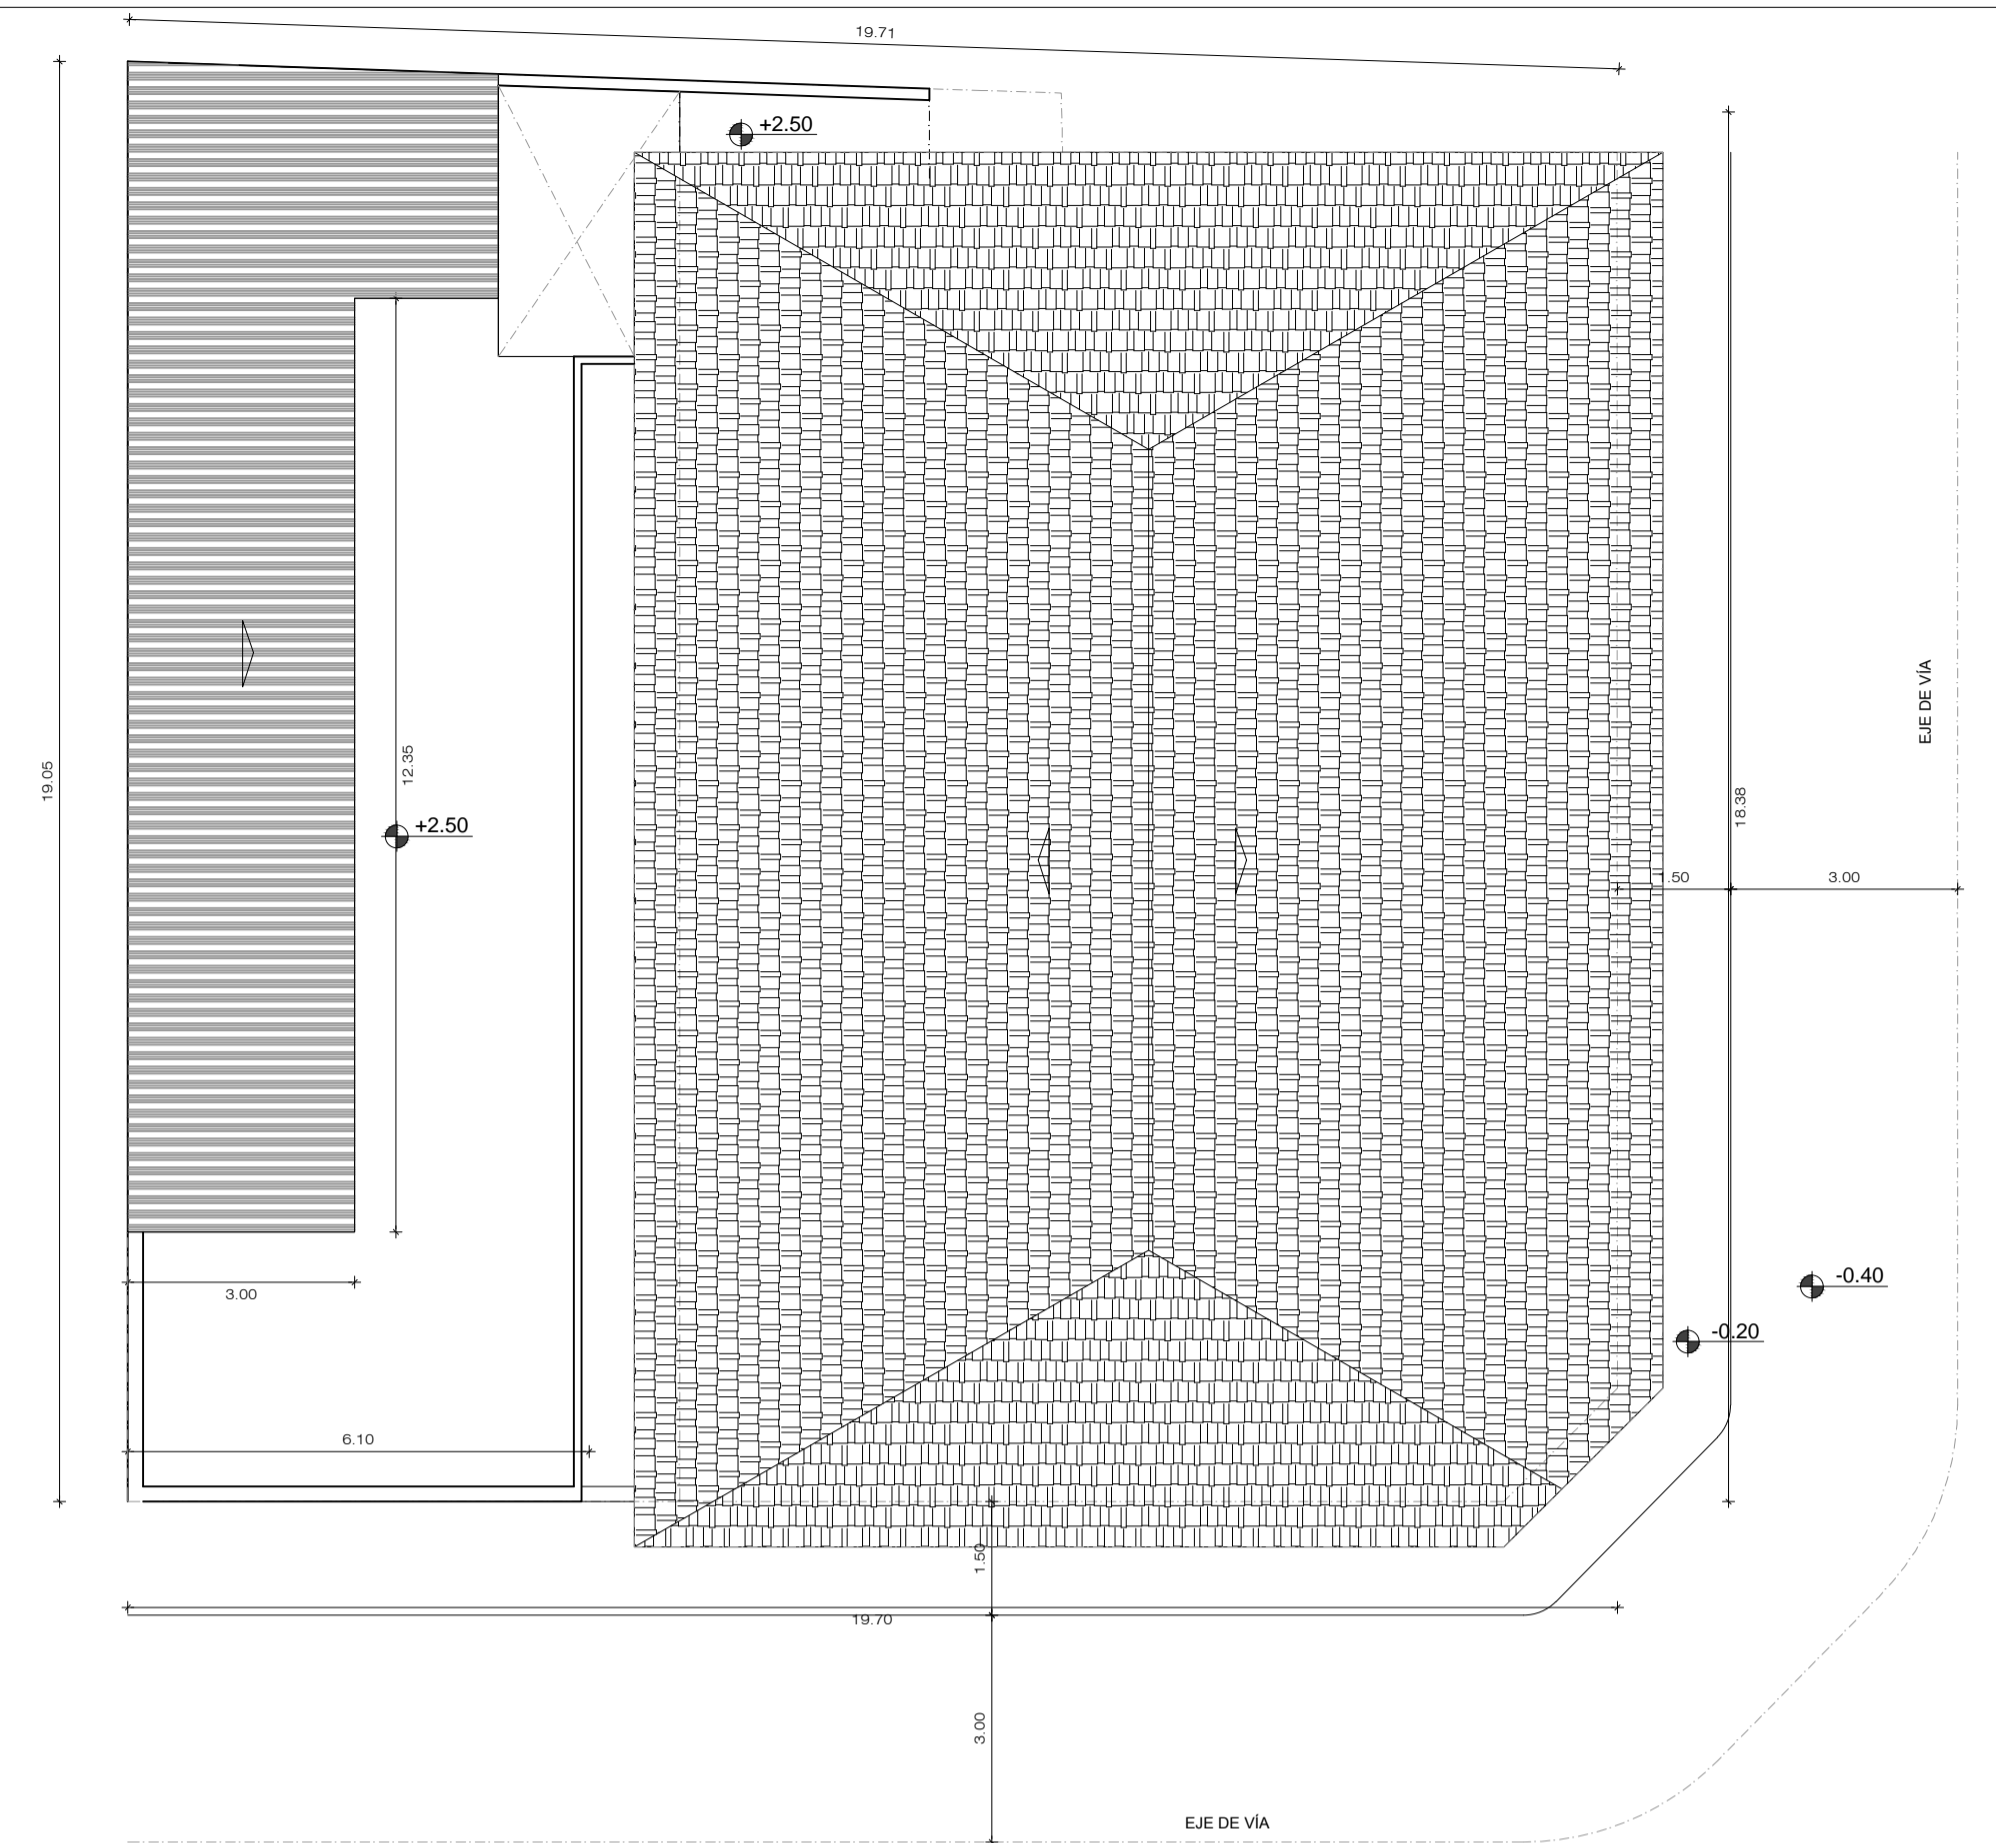


**PLANTA DE CUBIERTAS**  
ESCALA-----1:100

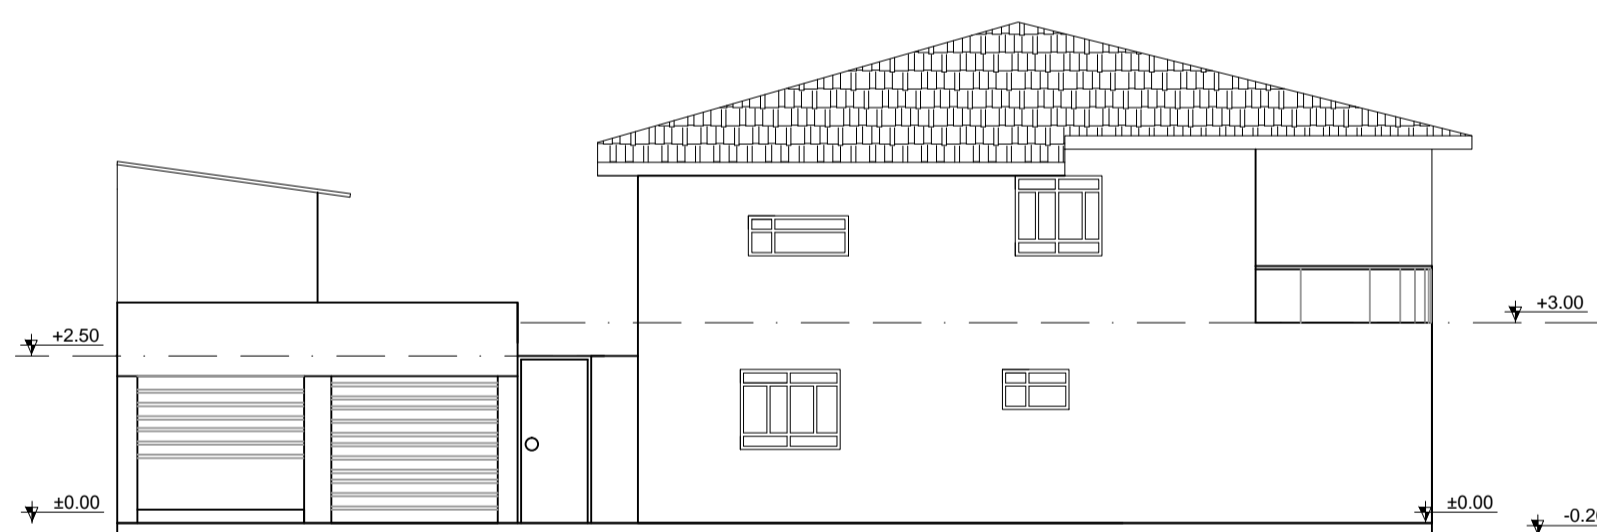


**FACHADA FRONTAL**  
ESCALA-----1:100

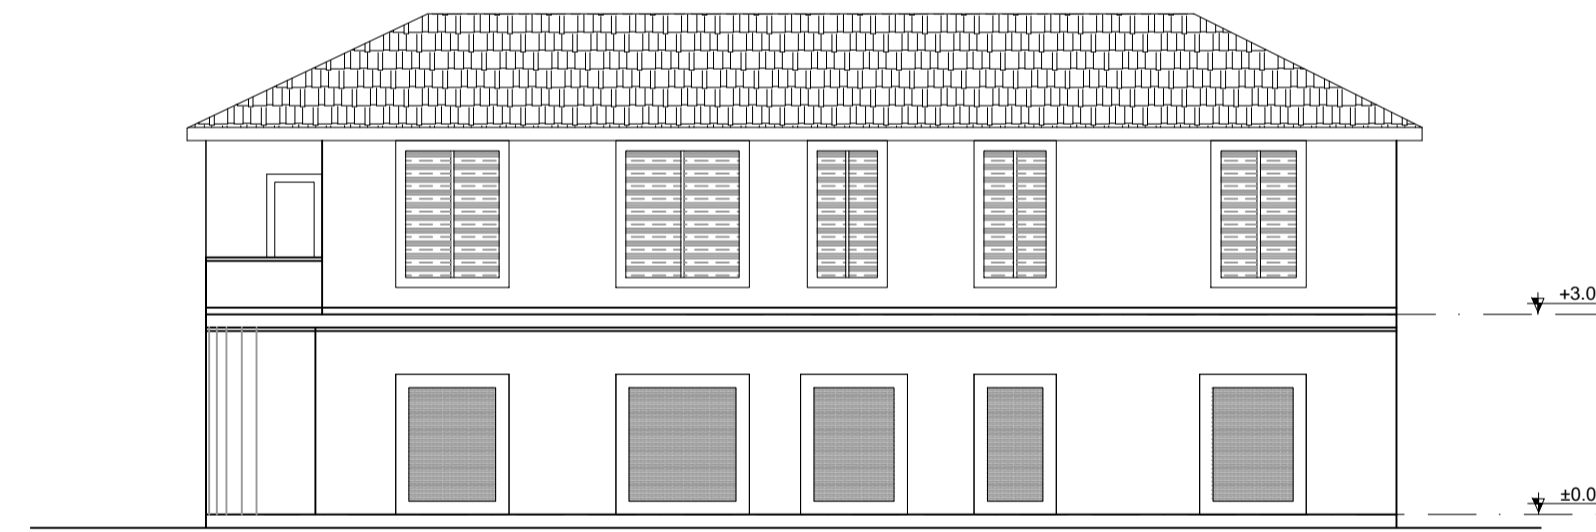

**FACHADA L. DERECHA**  
ESCALA-----1:100

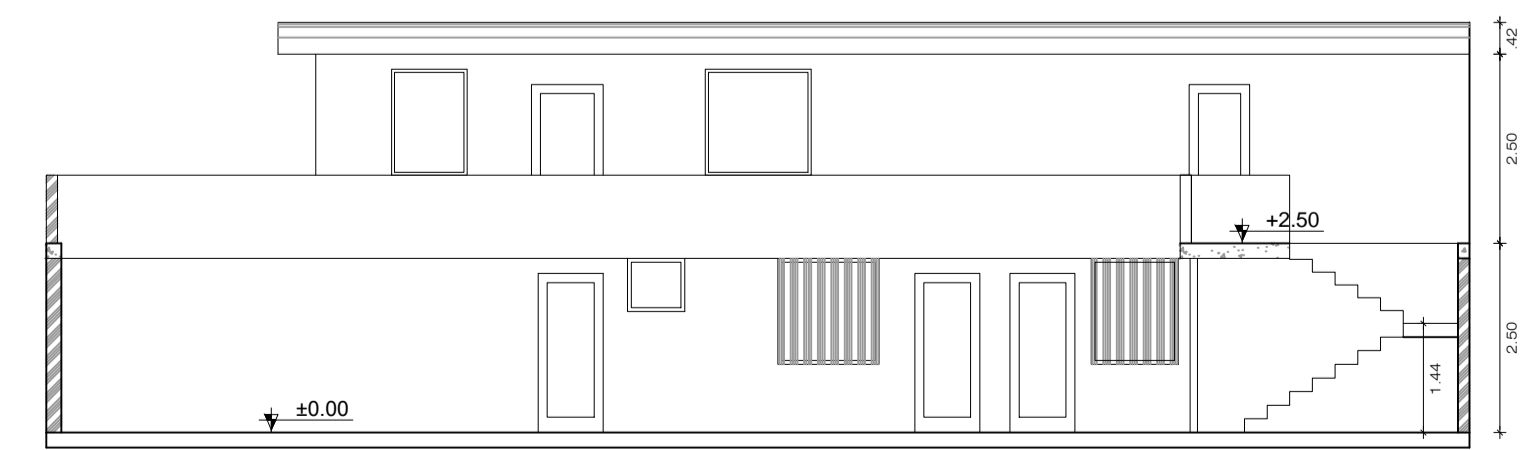

**CORTE B-B'**  
ESCALA-----1:100

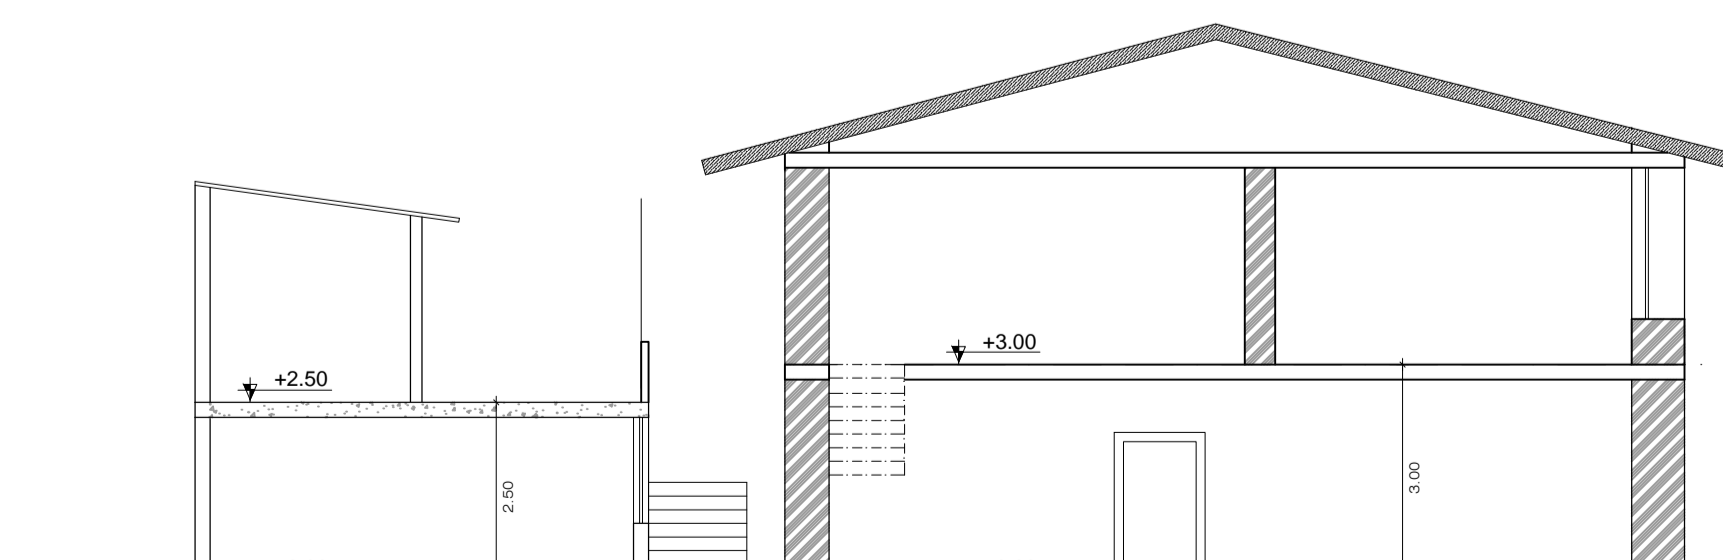

**CORTE A-A'**  
ESCALA-----1:100

PISO	NIVEL	USO	UNIDADES Nº	AREA UTIL	AREA NO COMPUTABLE	AREA BRUTA
<b>AREA A LEGALIZAR</b>						
	+0.00	LOCAL 1		20.83		20.83
	+0.00	LOCAL 2		21.9		21.90
	+0.00	LOCAL 3		42.48		42.48
	+0.00	LOCAL 4		62.26		62.26
	+0.00	LOCAL 5		18.48		18.48
	+0.00	LOCAL 6		22.18		22.18
	+0.00	CIRCULACION PEATONAL			59.48	59.48
	+0.00	BAÑOS COMUNALES		10.56		10.56
	+0.00	DEPARTAMENTO 1		23.04		23.04
	+0.00	DEPARTAMENTO 2		18.43		18.43
	+0.00	DEPARTAMENTO 3		15.86		15.86
	+0.00	DEPARTAMENTO 4		21.77		21.77
	+0.00	DEPARTAMENTO 5		20.85		20.85
		<b>SUBTOTAL</b>		<b>324,41</b>	<b>59,48</b>	<b>0,00</b>
	+2.50	DEPARTAMENTO 6		51.98	9.86	61.84
	2.50	TERRAZA ACCESIBLE		52.56	56.85	52.56
	+3.00	DEPARTAMENTO 7		135.87	18.78	158.85
	+3.00	DEPARTAMENTO 8		21.77		21.77
		<b>SUBTOTAL</b>		<b>244,41</b>	<b>28,64</b>	<b>56,85</b>
		<b>TOTAL PLANTA BAJA</b>		<b>324,41</b>	<b>59,48</b>	<b>0,00</b>
		<b>TOTAL PLANTA ALTA</b>		<b>244,41</b>	<b>28,64</b>	<b>0,00</b>
		<b>TOTAL CONSTRUCCION</b>		<b>568,82</b>	<b>88,12</b>	<b>56,85</b>
		<b>AREA DE TERRENO</b>			<b>360,12</b>	
		COS	%		90,08	
		CLUS	%		157,95	

**PROYECTO:** RESIDENCIA ASTUDILLO AYORA

**PROPIETARIOS:** Marco Antonio Astudillo Ayora  
C.I. 1703179222

**PROYECTISTA:** Arq. Paulina Tutillo  
LP:6460 CI 1713706909

**CODIGO CATASTRAL:** PREDIO: 050303501000  
CLAVE: 050303501000

**UBICACION:** Avelina Lasso y Dávila  
SAN RAFAEL

**ESCALA:** INDICADA

**CONTENIDO:** UBICACION  
PLANTAS  
FACHADAS, CORTES

**REVISADO:**


**EDICION:** P.T

**COLABORACION:** P.T

**FECHA DE CREACION:** NOV/2014

**FECHA MODIFICACION:**

**LAMINA:** A-01

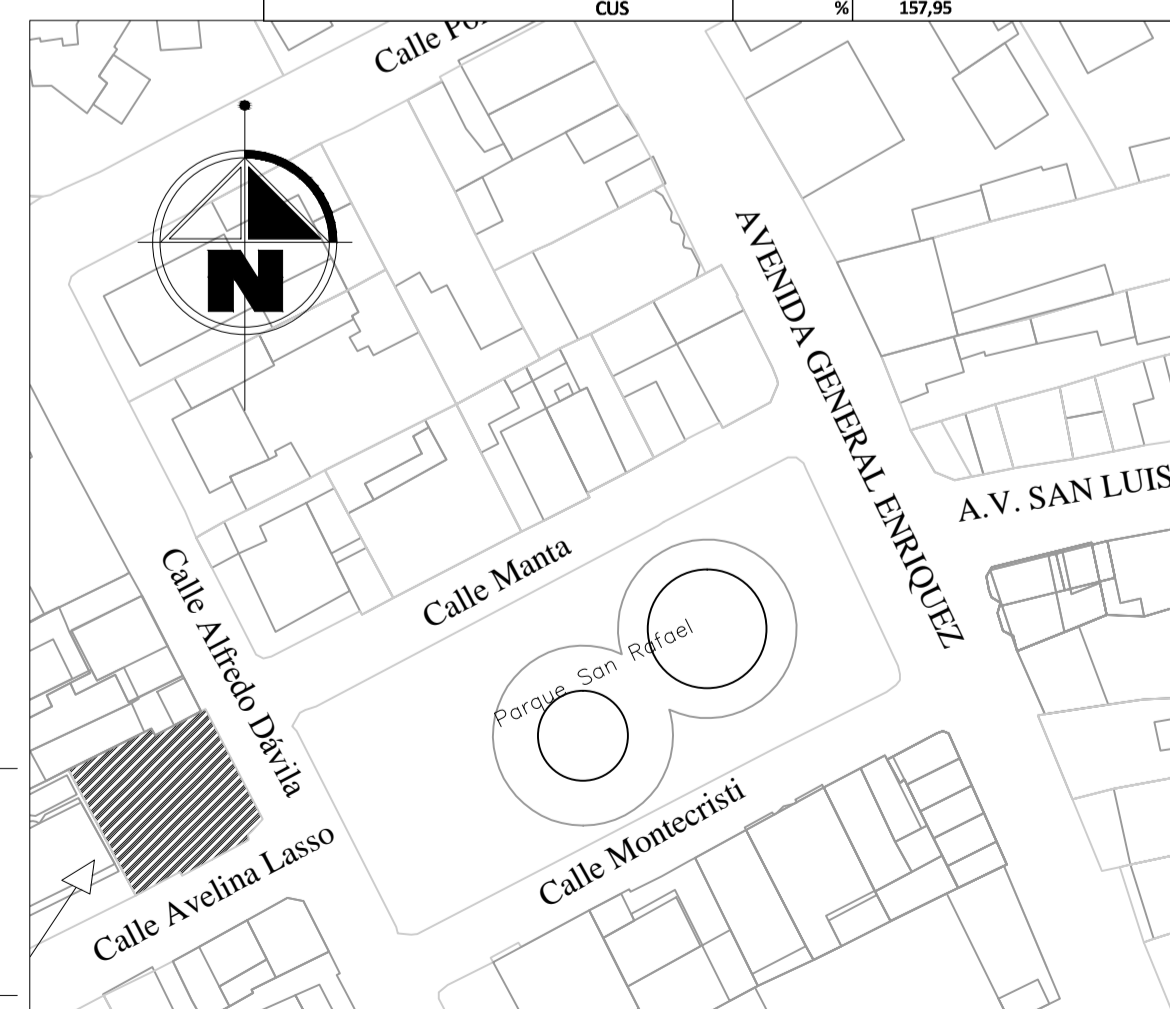

**UBICACION**  
ESCALA-----S/E