






PROPIEDAD PARTICULAR

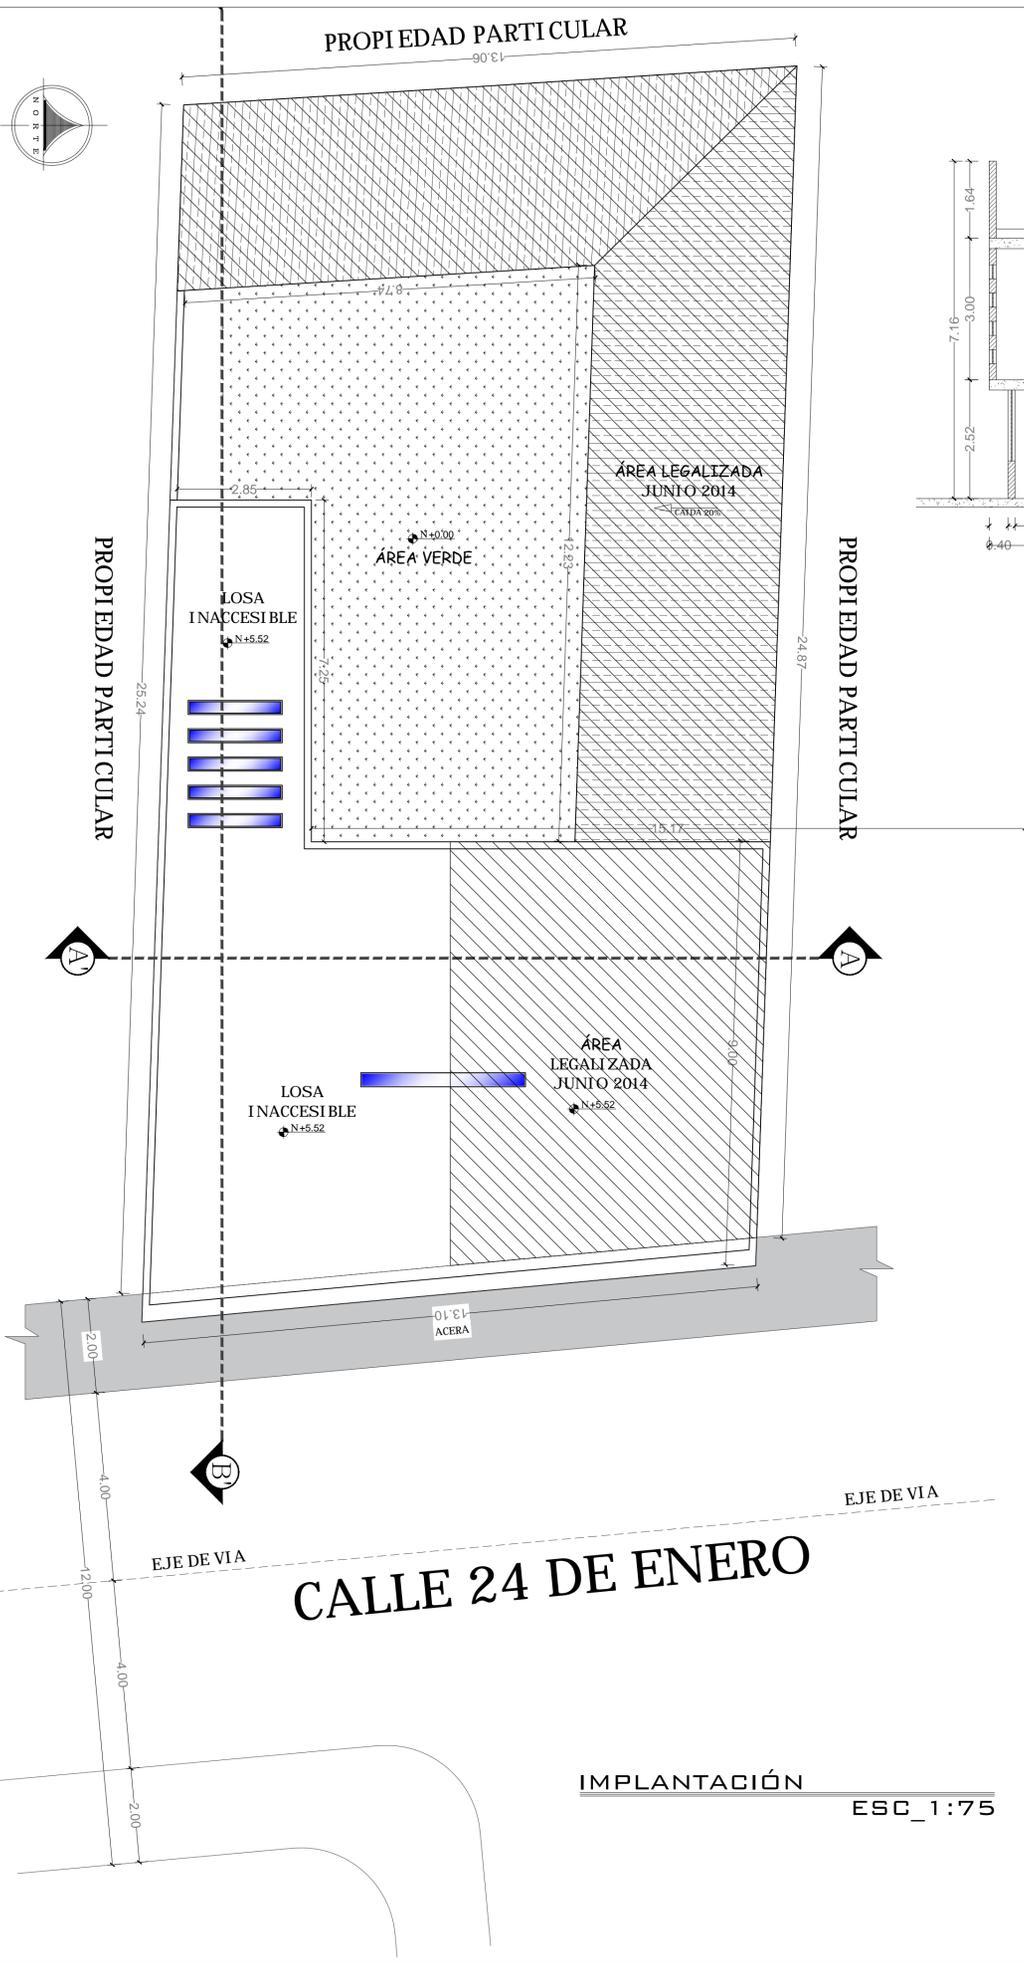


IMPLANTACIÓN ESC 1:75

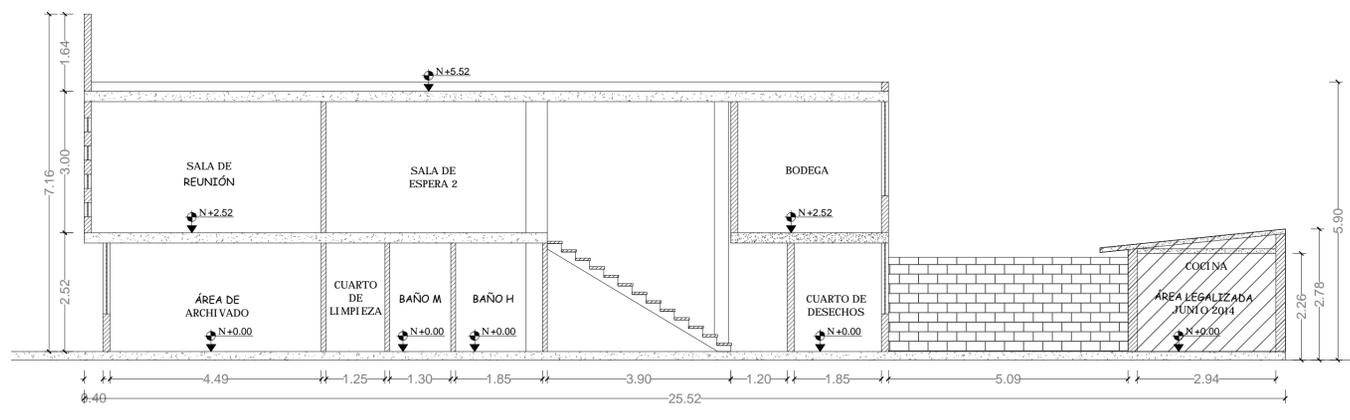

CORTE B-B' ESC 1:75

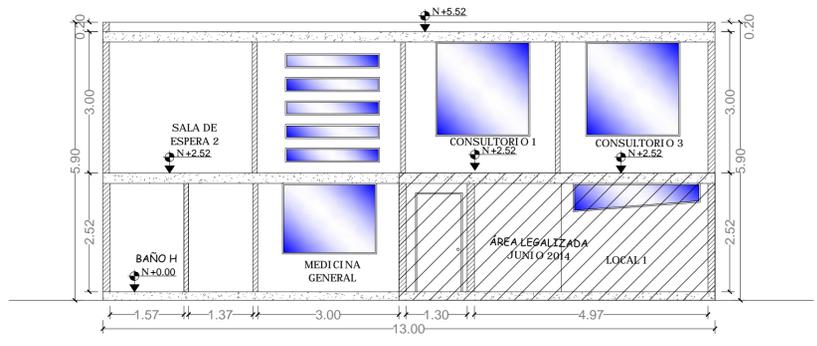

CORTE A-A' ESC 1:75

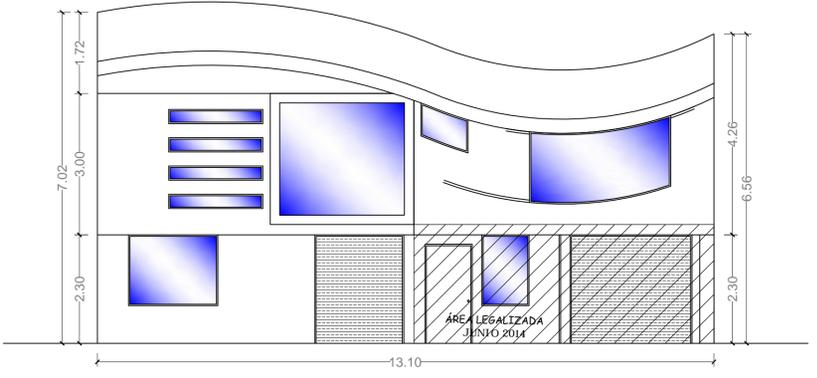

FACH. FRONTAL ESC 1:75

CUADRO DE ÁREAS LEGALIZADAS EN JUNIO DEL 2014					
ÁREA DE TERRENO SEGÚN ESCRITURA (m <sup>2</sup> ):	COS% IBM COS%	CUS% IBM COS%	CUS% IBM COS%	CUS% IBM COS%	CUS% IBM COS%
325.55	50	67.33	50	67.33	150
					67.33


  

NIVEL	USO	DENOMINACIÓN	ÁREA BRUTA	ÁREA NO COMPUTABLE		
				NIVEL	DENOMINACIÓN	ÁREA
+0.00	PLANTA BAJA	LOCALES	198.42	+0.00	PASELO	11.21
+0.00	PLANTA BAJA	VIVIENDA	89.1			
+0.00	PLANTA BAJA	BODEGAS	32.89			
TOTAL			280.41			11.21
ÁREA UTIL. PLANTA BAJA						219.2
ÁREA UTIL. TOTAL						219.2

CUADRO DE ÁREAS PROYECTO AMPLIATORIO FEBRERO 2017					
ÁREA DE TERRENO SEGÚN IBM (m <sup>2</sup> ):	COS% IBM COS%	CUS% IBM COS%	CUS% IBM COS%	CUS% IBM COS%	CUS% IBM COS%
325	50	66.94	50	66.94	150
325.55					111.84

NIVEL	USO	DENOMINACIÓN	ÁREA BRUTA	ÁREA NO COMPUTABLE		
				NIVEL	DENOMINACIÓN	ÁREA
+0.00	PLANTA BAJA	LOCALES	128.17	+0.00	PASELO	11.47
+0.00	PLANTA BAJA	VIVIENDA	89.74	+0.00	ÁREA VERDE	96.17
+2.52	PLANTA ALTA	CONSULTORIO	146.2			
TOTAL			364.11			107.64
ÁREA UTIL. PLANTA BAJA						217.91
ÁREA UTIL. PLANTA ALTA						146.2
ÁREA UTIL. TOTAL						364.11
ÁREA TOTAL AMPLIADA						144.91

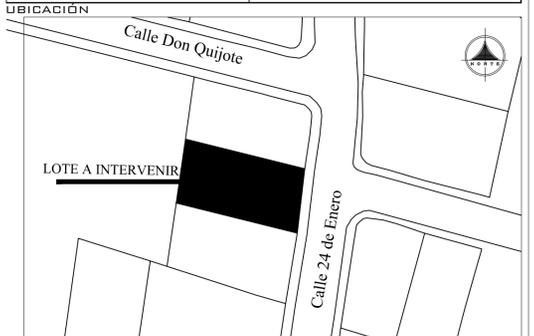

CONTIENE: - IMPLANTACIÓN - CORTES - FACHADAS	CLAVE CATASTRAL: 02021302000	DISEÑO: JAVIER VEGA A.
	CANTÓN: RUMIÑAHUI	DIBUJO: JAVIER VEGA A.
	PARRROQUIA: SANGOLQUÍ	EGCALA: INDICADA
FECHA: FEBRERO 2017	BARRIO: INCHALILLO	LAMINA: 1/2

PROYECTO AMPLIATORIO:  
**SILVANA JUDITH GARCÍA CADENA**

PROPIETARIOS:  
SILVANA JUDITH GARCÍA CADENA  
C.I. 171189454 - 1

