




**PLANTA - BAJA**  
ESC 1:100

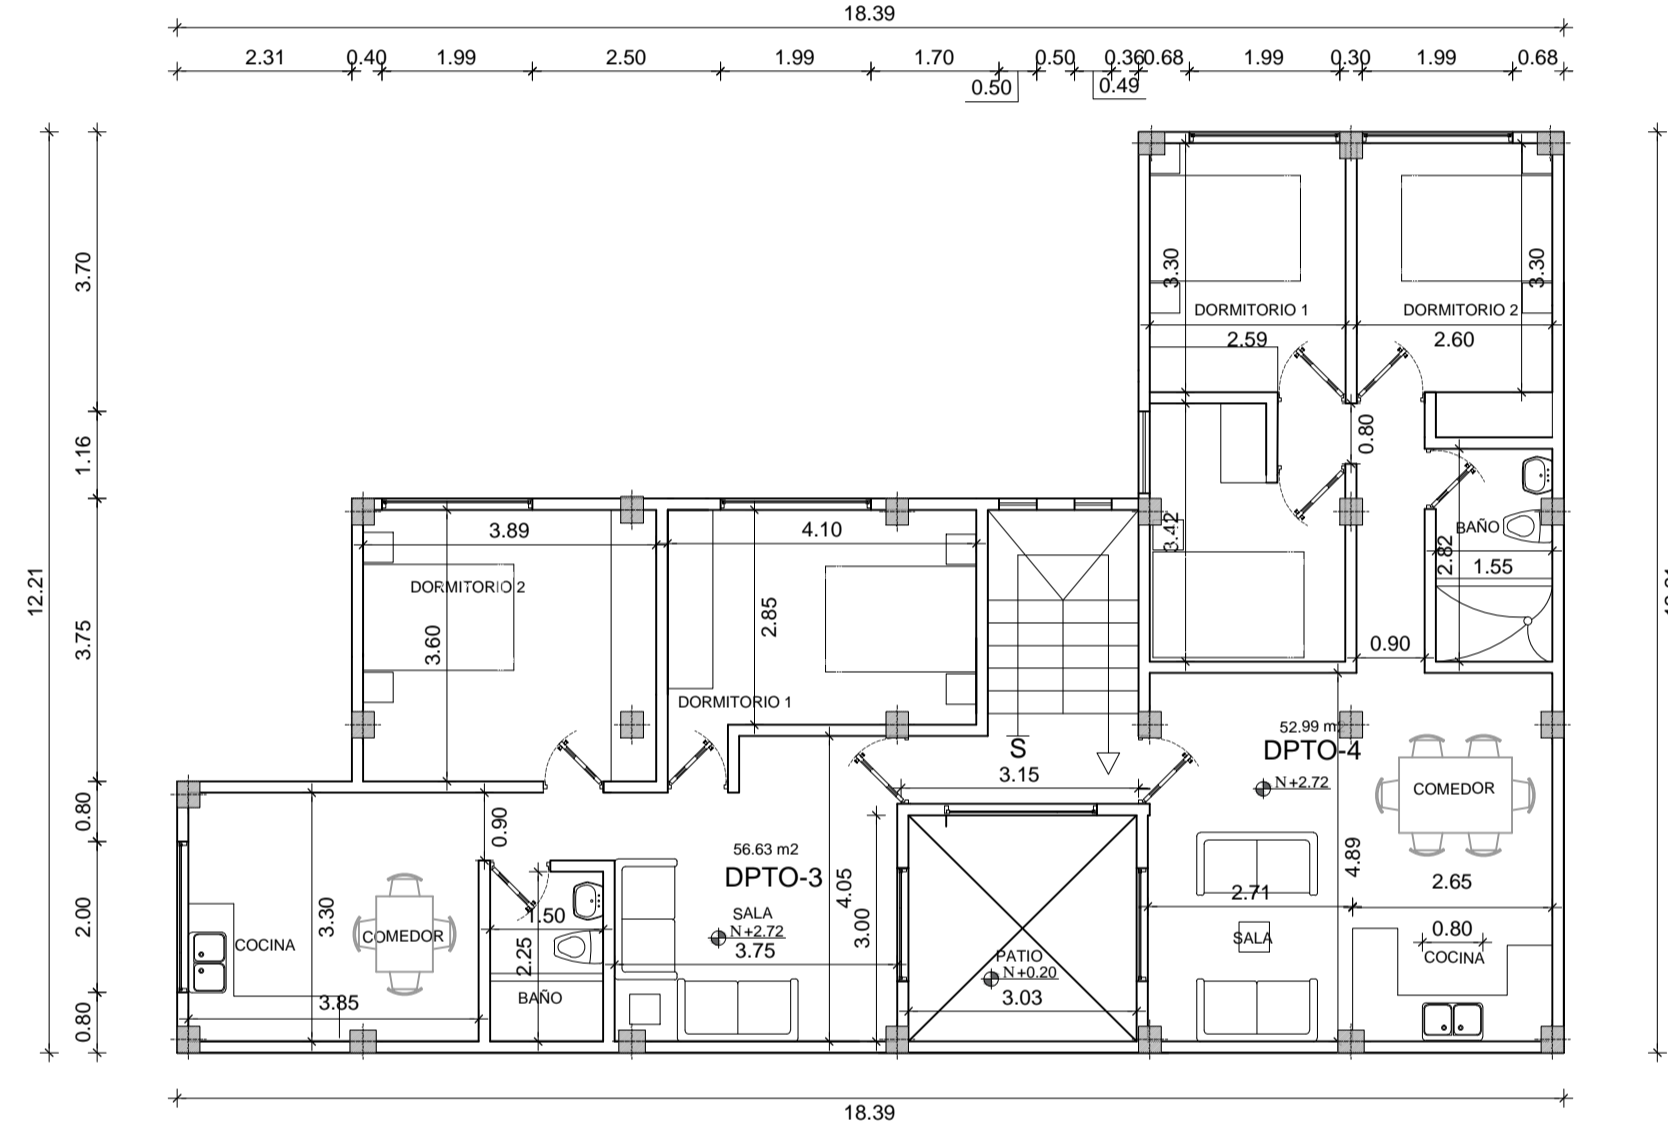


**PISO - 1**  
ESC 1:100

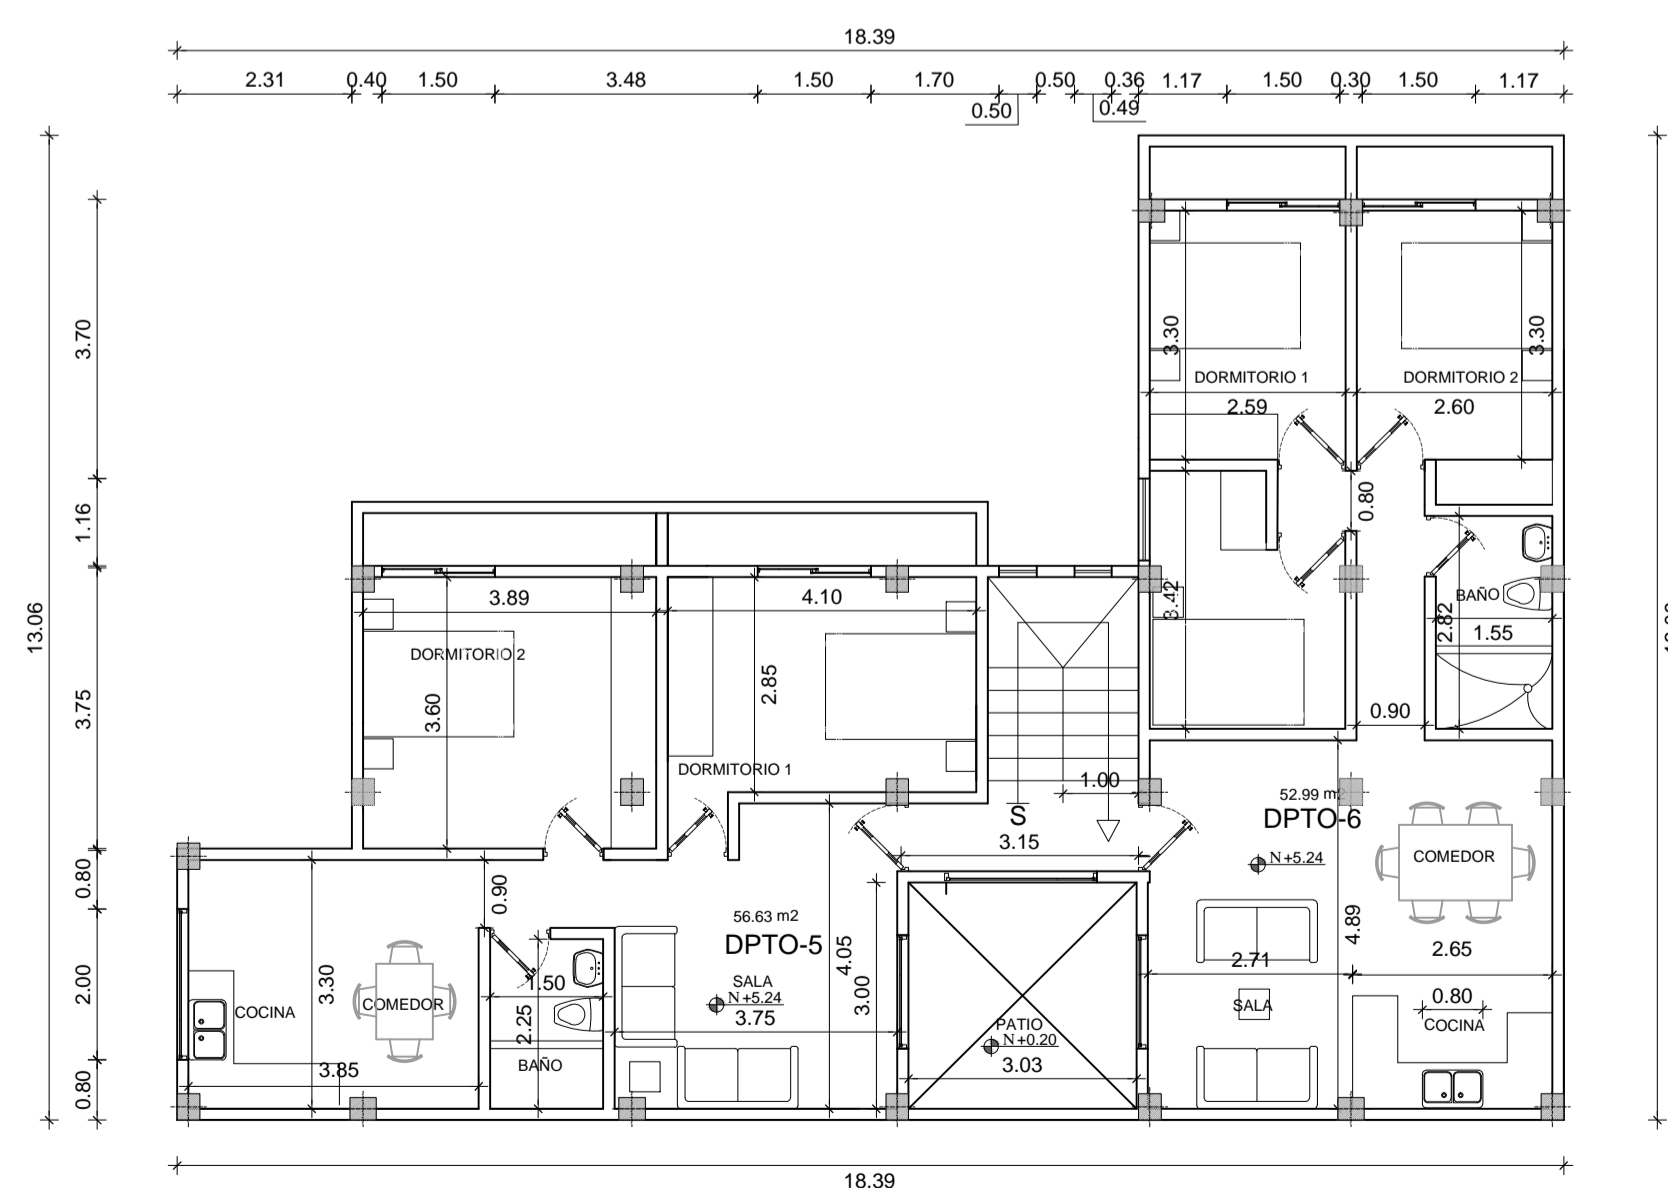


**PISO - 2**  
ESC 1:100

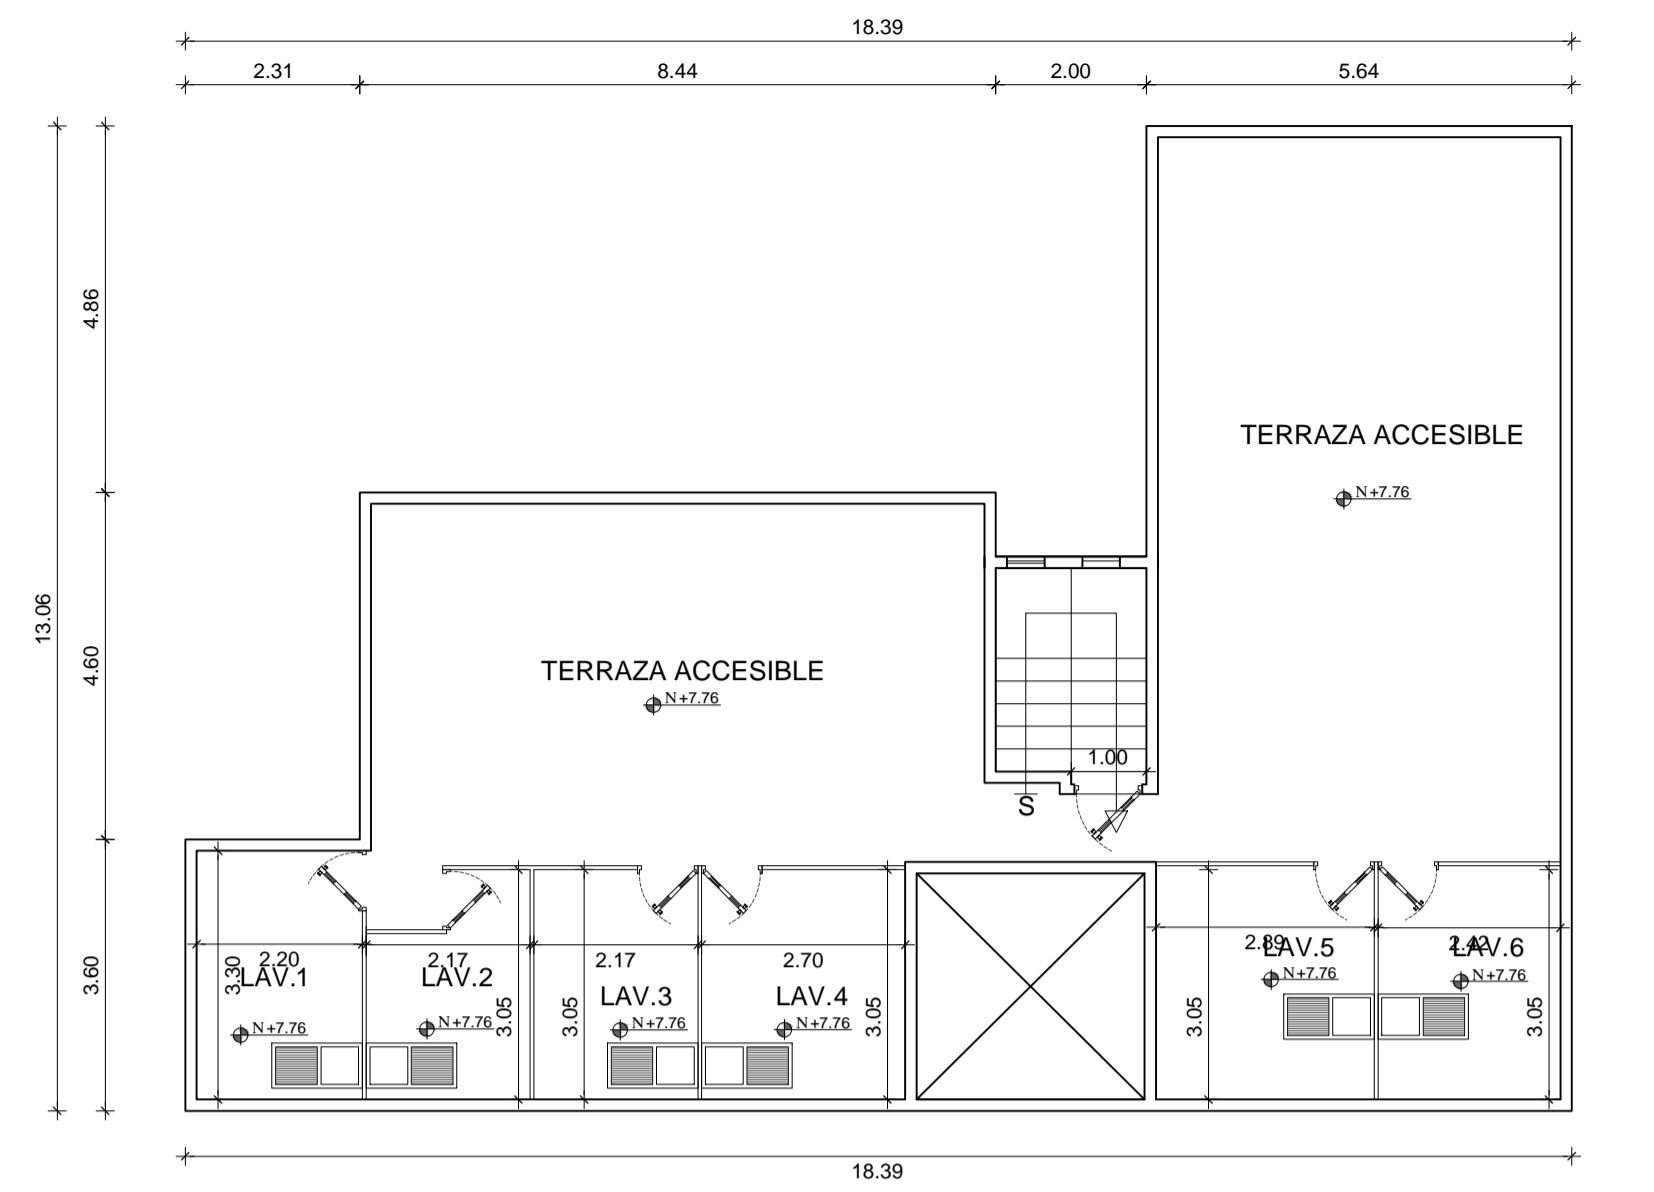


**PISO - 3**  
ESC 1:100

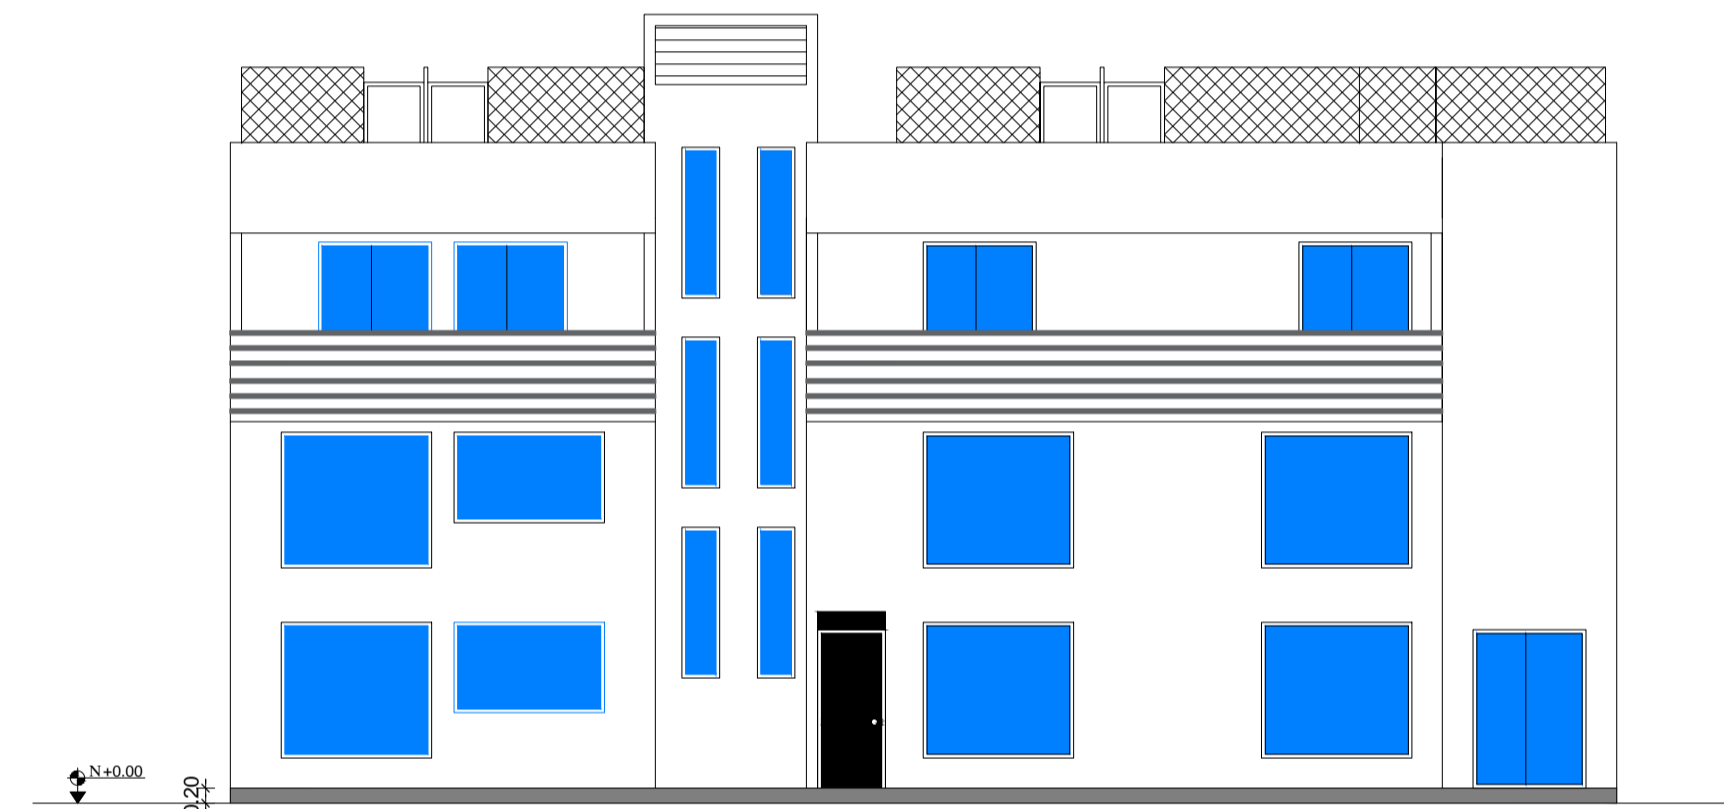

**FACHADA FRONTAL**  
ESC 1:100

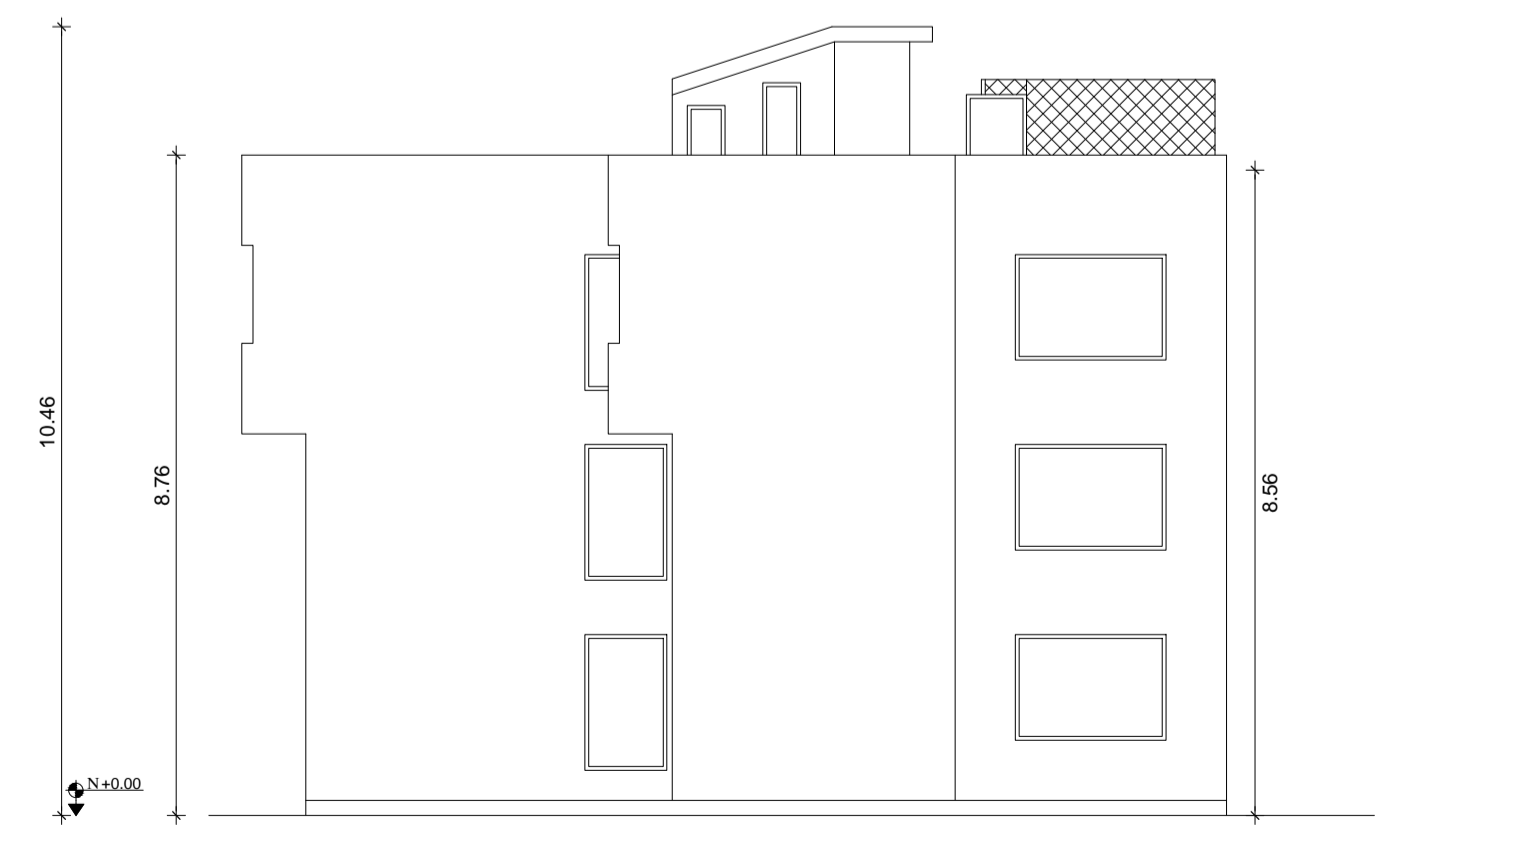

**FACHADA LATERAL DERECHA**  
ESC 1:100

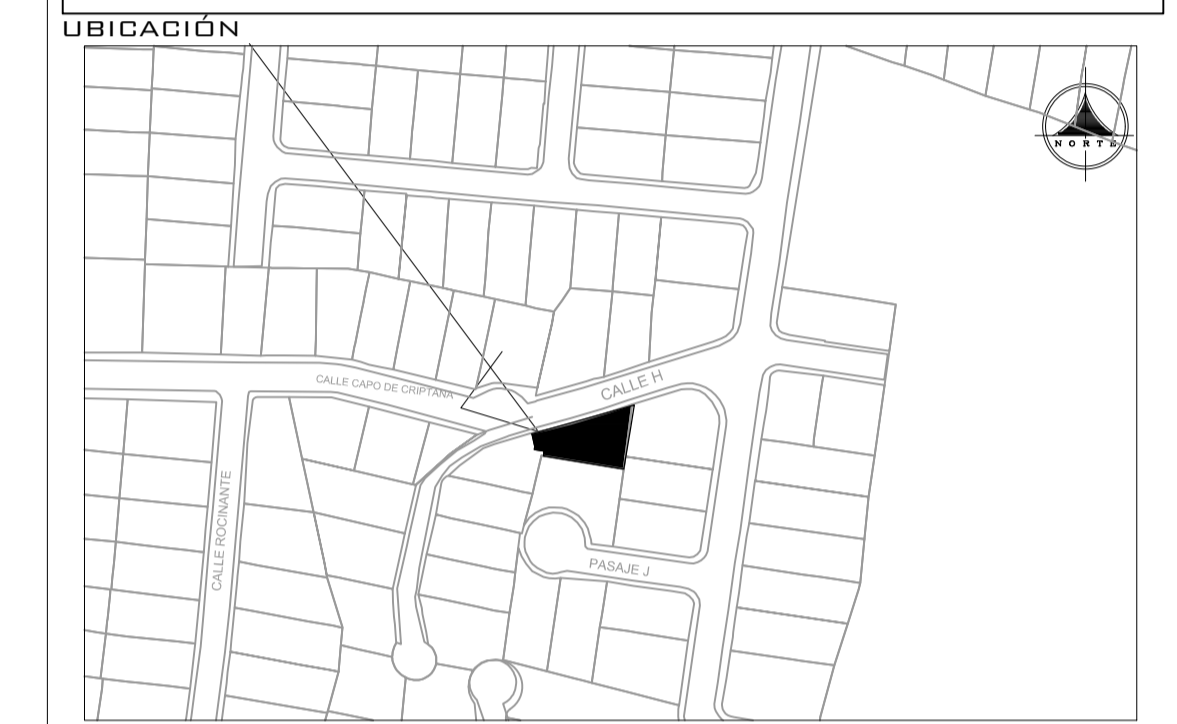

CONTIENE: - PLANTAS	CLAVE CATASTRAL: 02.02.031.46.000	DISEÑO: J.V. R.V.
FECHA: JUNIO 2017	GANTÓN: RUMIÑAHUI	DIBUJO: J.V.
	PARROQUIA: SANGOLQUÍ	ESCALA: INDICADA
	BARRIO: INCHALILLO	LAMINA: A1/1

WWW.VEGADES.COM



ARG. RENÉ VEGA A.  
LP. 5303 SENESCYT:1068-16-1438056

PROYECTO:  
**FAMILIA LEMACHE**

PROPIETARIOS:  
UPAYA SANAGUARAY MANUEL JESÚS  
C.I. D60363943-0  
FIRMA CON PODER ESPECIAL N° 1094 / 2017  
TOMO ,PÁGINA 1094

BELLOS MUNICIPALES:

