



CUADRO DE ÁREAS						
PROPIETARIO:		GUALOTUÑA TOAPANTA JOSÉ JULIO				
CLAVE CATASTRAL:		13.04.026.05.000				
ÁREA DEL TERRENO:		502,15				
Nº	NIVEL	USO	UNIDADES Nº	ÁREA ÚTIL	ÁREA NO COMPUTABLE	ÁREA BRUTA
			CONSTRUIDA m ²	ABIERTA m ²		
DEPARTAMENTO 1	+0.00	DEPARTAMENTO 1	1	88,00		88,00
	-0.20	GARAJE 3	1		12,24	
	+0.20	LAVANDERÍA 1	1		3,51	0,00
	+0.00	CIRCULACIÓN PEATONAL	1		17,10	
DEPARTAMENTO 2	-0.20	JARDÍN 1	1		11,74	
	-0.20	JARDÍN 2	1		95,94	
DEPARTAMENTO 3	+2.70	DEPARTAMENTO 2	1	90,52	7,38	97,90
	-0.20	GARAJE 2	1		15,00	
DEPARTAMENTO 2	-0.20	ÁREA VERDE	1		180,84	
	+0.20	LAVANDERÍA 2	1		3,51	0,00
DEPARTAMENTO 3	+5.40	DEPARTAMENTO 3	1	90,52	7,38	97,90
	-0.20	GARAJE 1	1		15,00	
DEPARTAMENTO 1	+0.20	LAVANDERÍA 3	1		5,51	0,00
	+8.10	TERRAZA ACCESIBLE	1		105,02	
COMUNAL	-0.20	CIRCULACIÓN VEHICULAR	1		30,50	
	+0.00	CIRCULACIÓN PEATONAL	1		13,80	
	+0.00	CIRCULACIÓN VERTICAL	1		11,44	11,44
	+2.70	CIRCULACIÓN VERTICAL	1		11,44	11,44
COMUNAL	+5.40	CIRCULACIÓN VERTICAL	1		11,44	11,44
	+8.10	CIRCULACIÓN VERTICAL	1		11,44	11,44
SUBTOTAL PLANTA BAJA				88,00	11,44	402,71
SUBTOTAL PLANTA ALTA				180,84	49,58	185,02
TOTAL CONSTRUCCIÓN				268,84	60,52	329,56
ÁREA DE TERRENO ESCRITURAS (m ²)				502,15		230,12
ÁREA DE TERRENO PROYECTO (m ²)				502,15		329,56
COS P8 (m)				17,52		40,52
COS TOTAL (m)				53,58		249,04
ÁREA APROBADA (m ²) AP-5-2018						220,32
ÁREA AMPUADA						109,34


IMPLANTACIÓN GENERAL ESC. 1:100

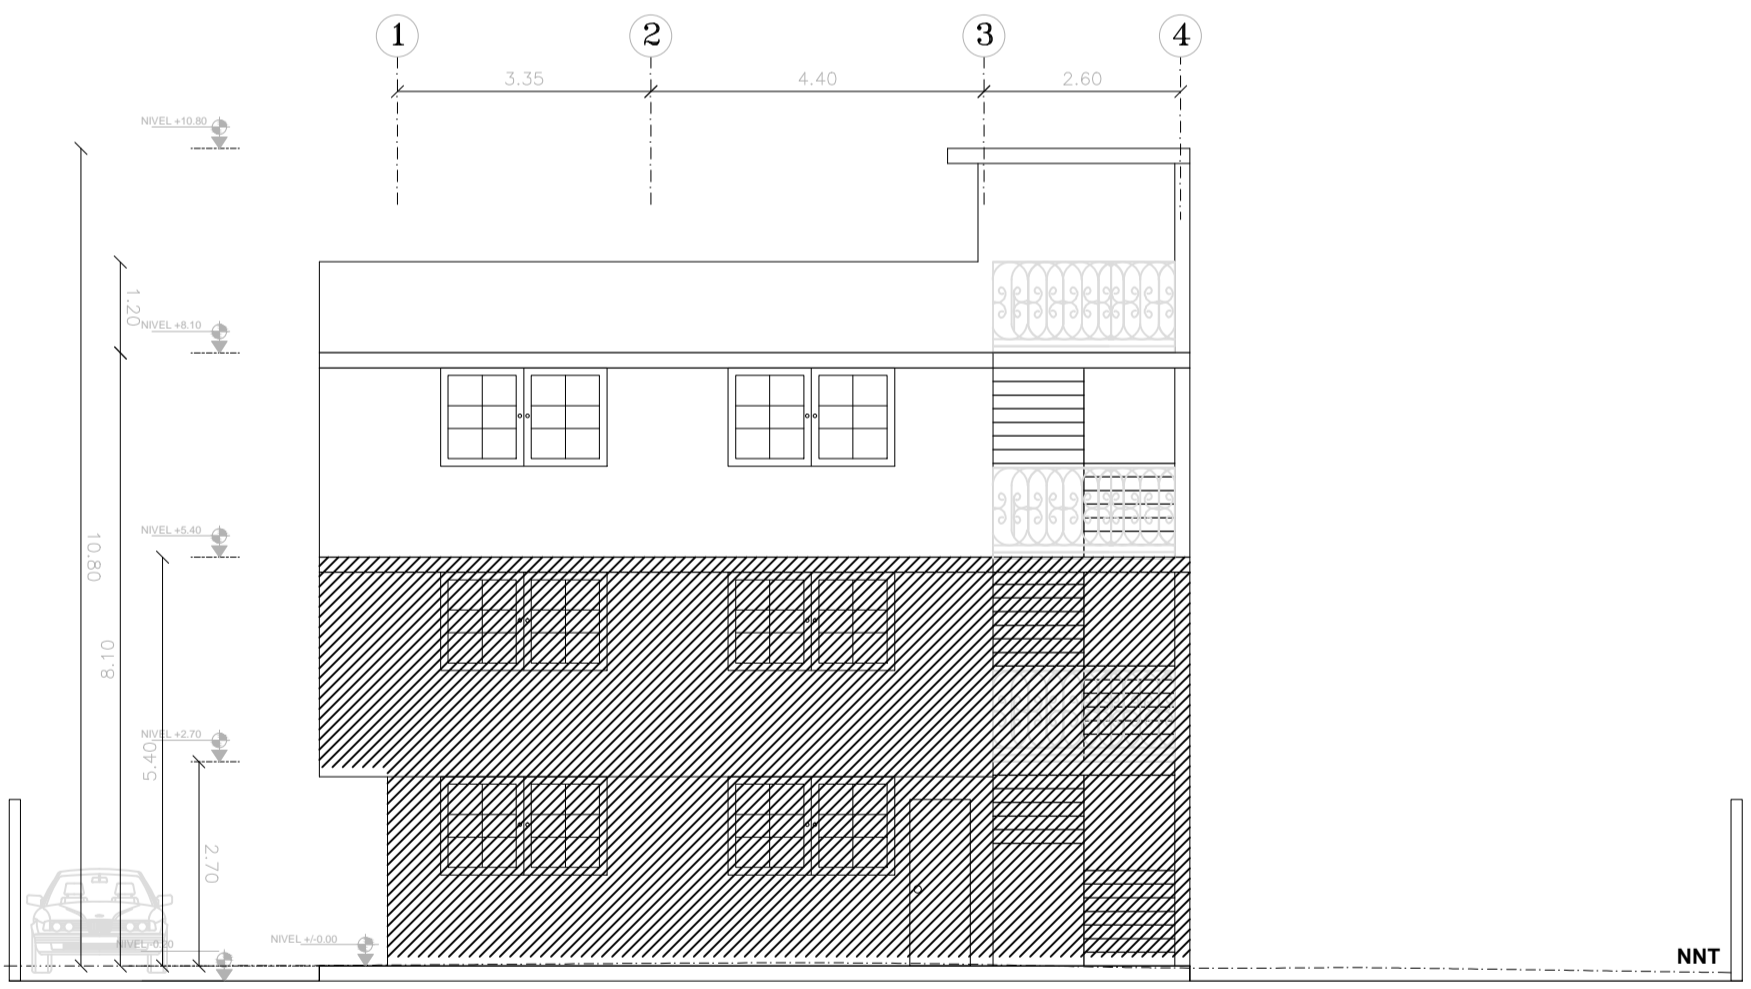


FACHADA LAT. DERECHA ESC. 1:100

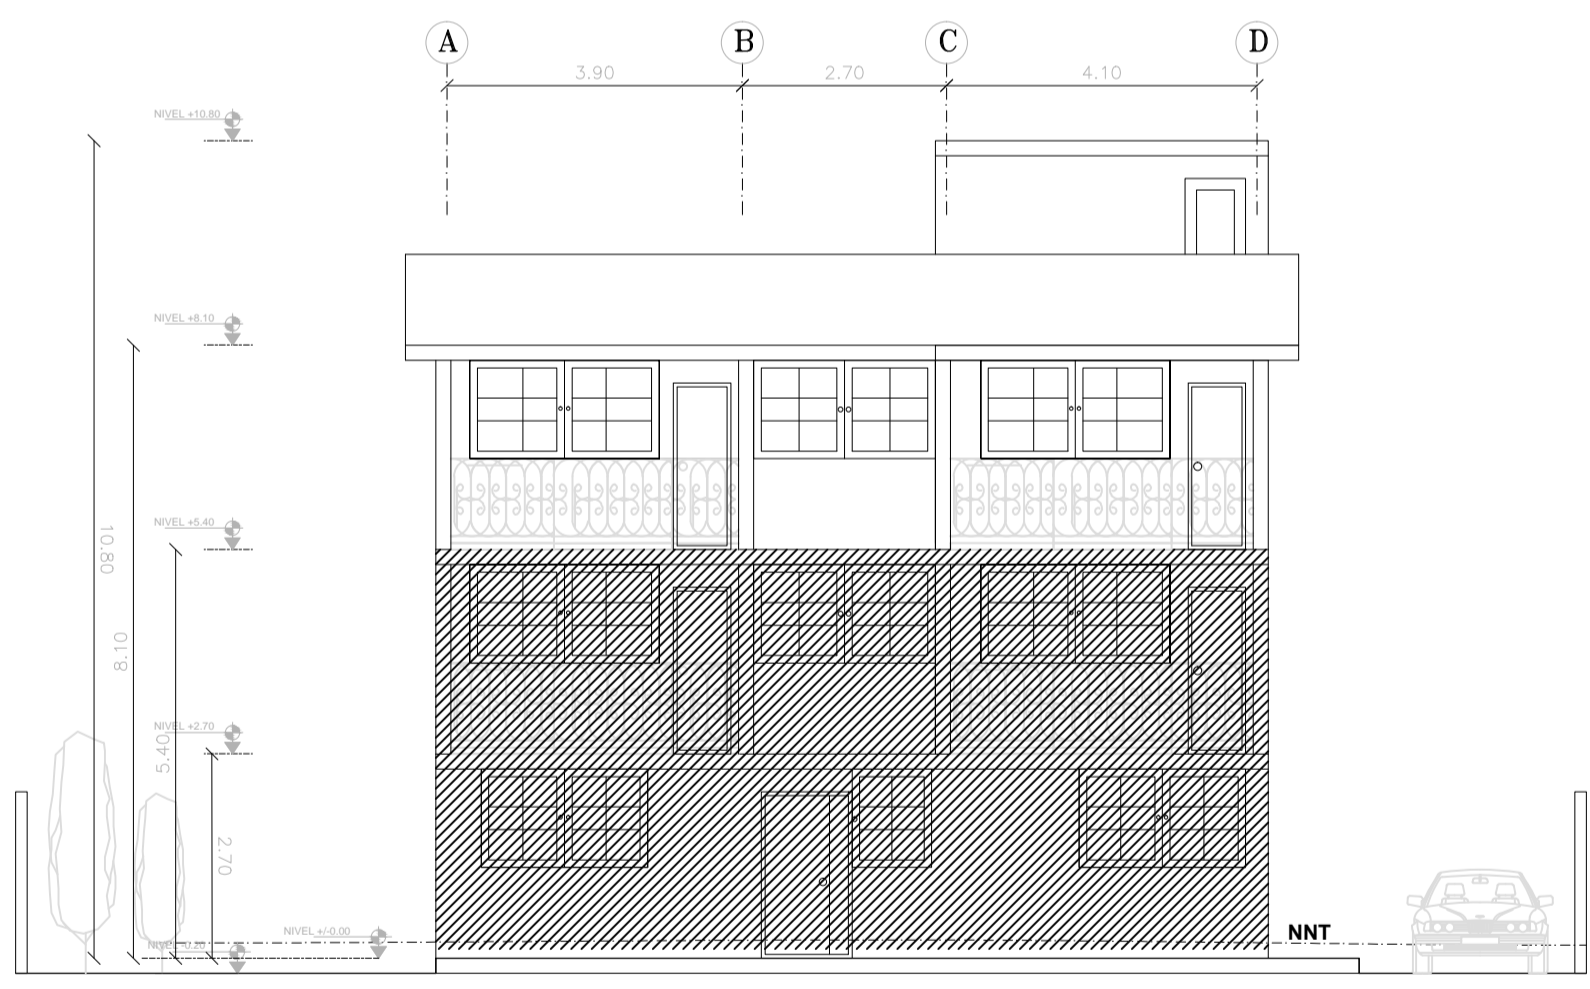


FACHADA FRONTAL ESC. 1:100

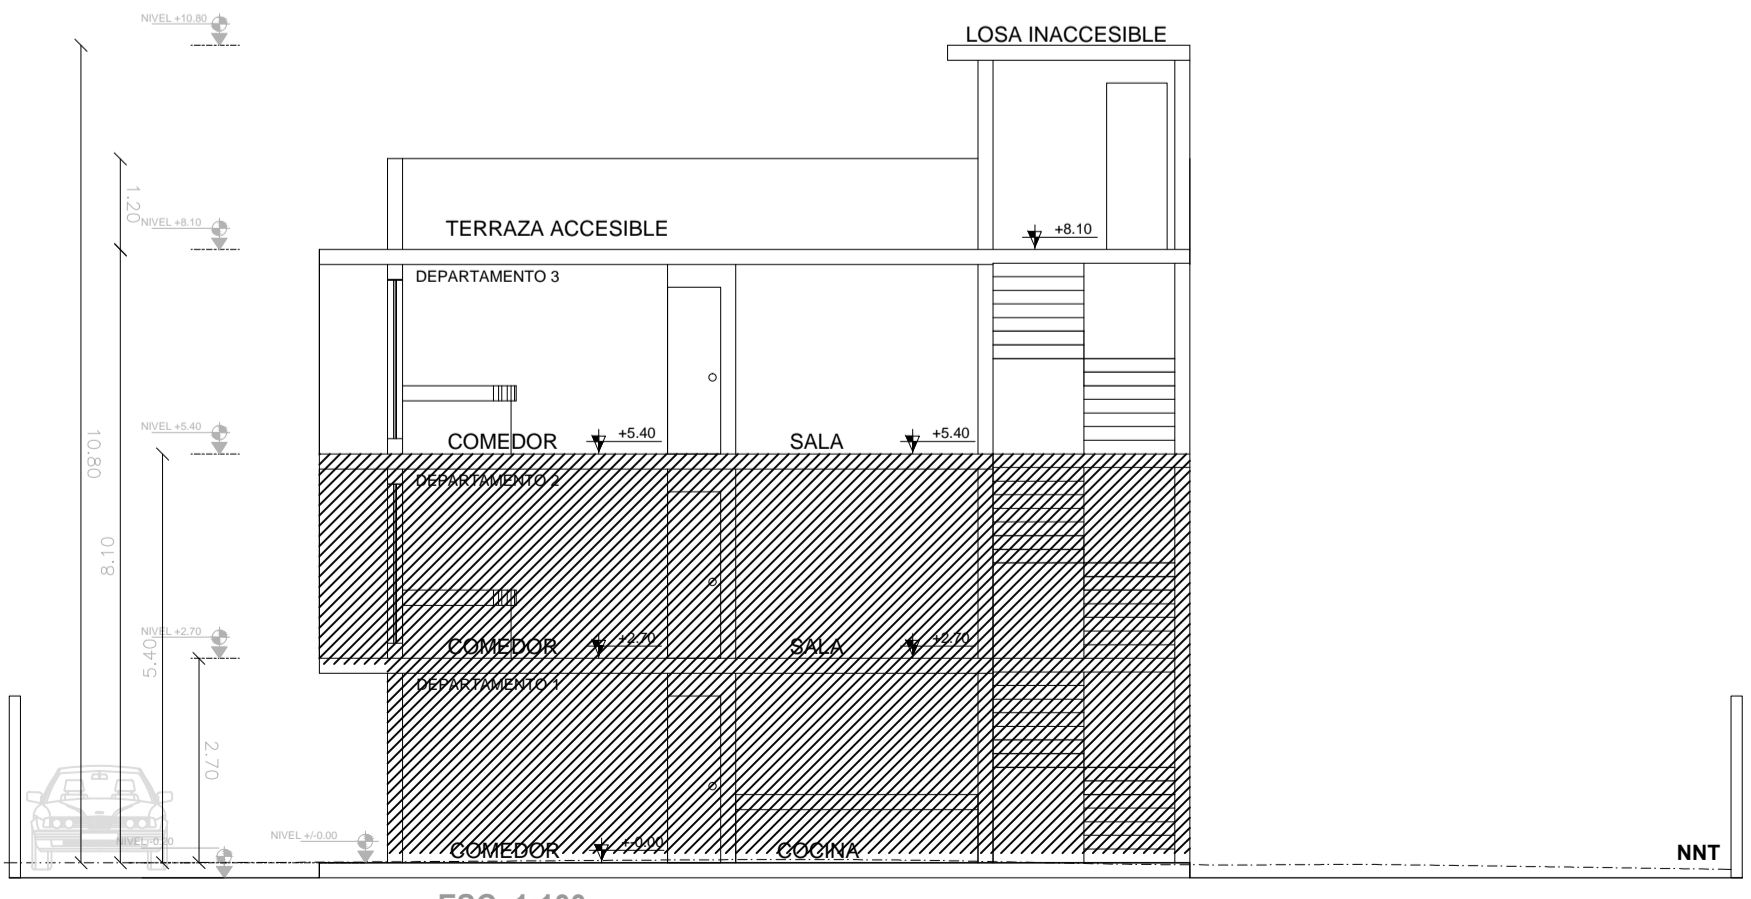


CORTE A-A ESC. 1:100

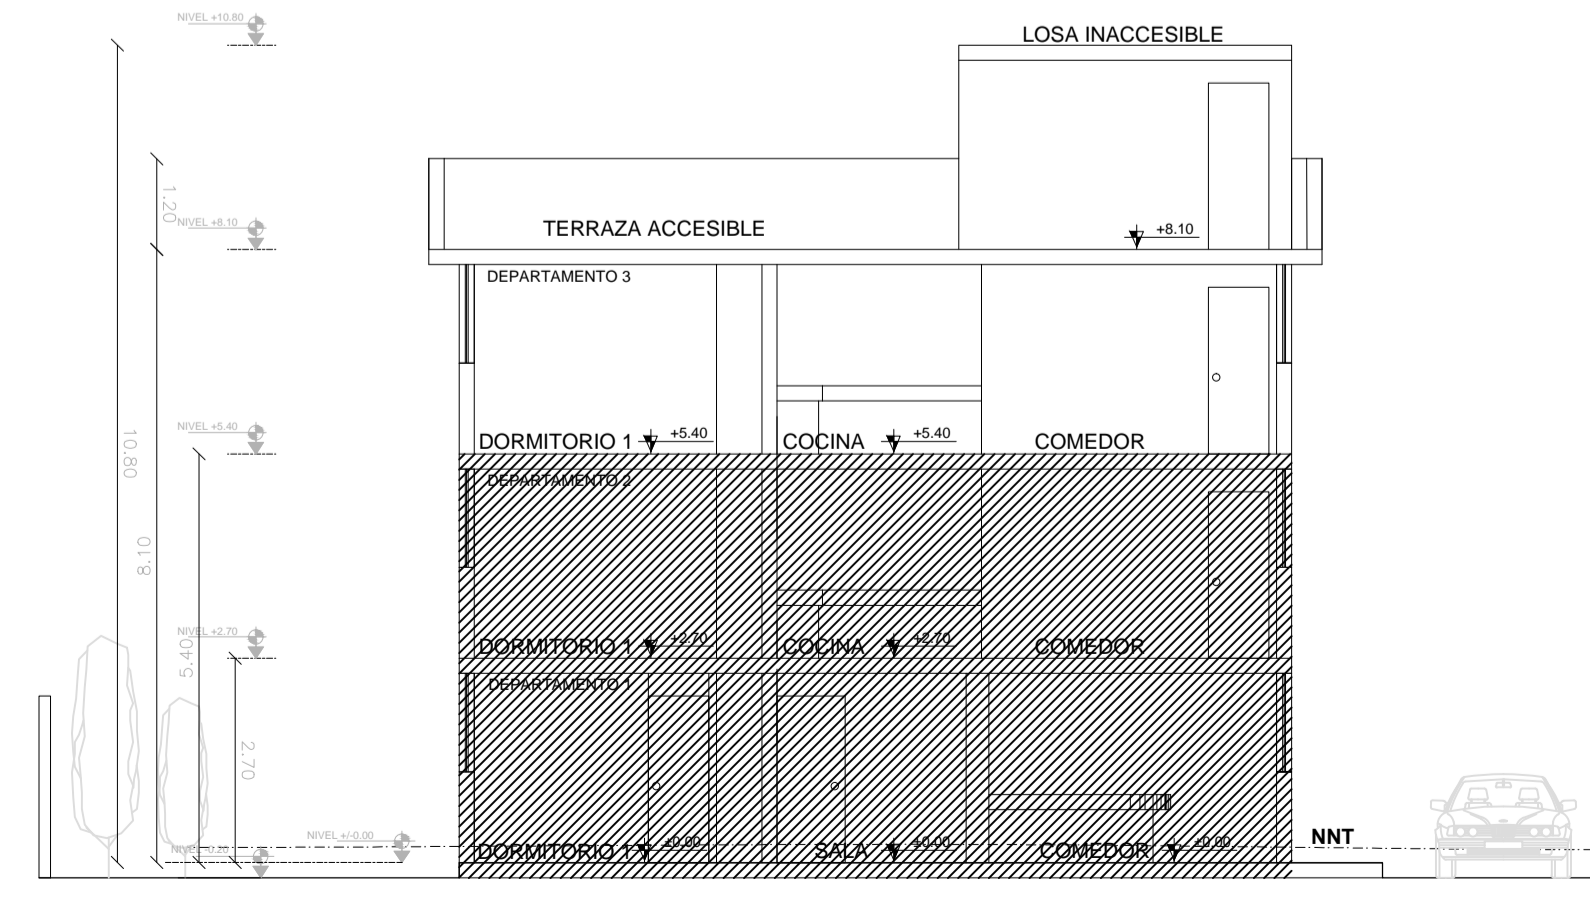


CORTE B-B ESC. 1:100

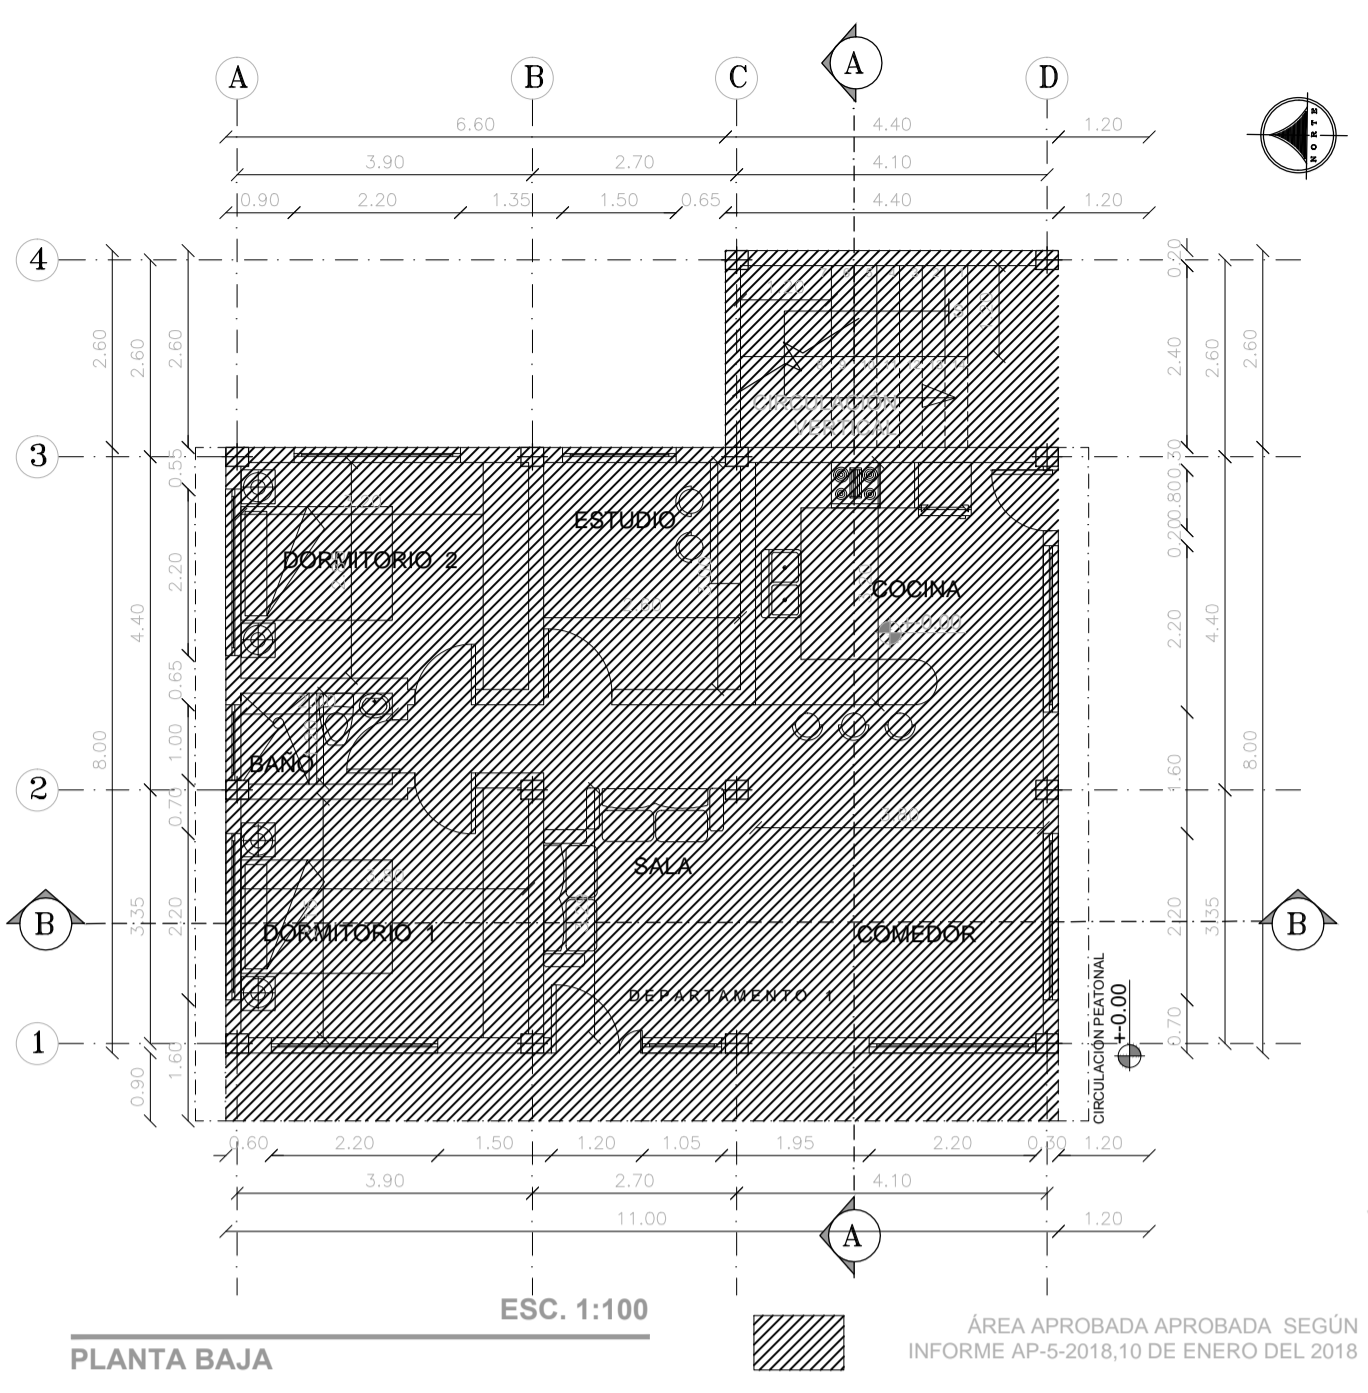

PLANTA BAJA ESC. 1:100

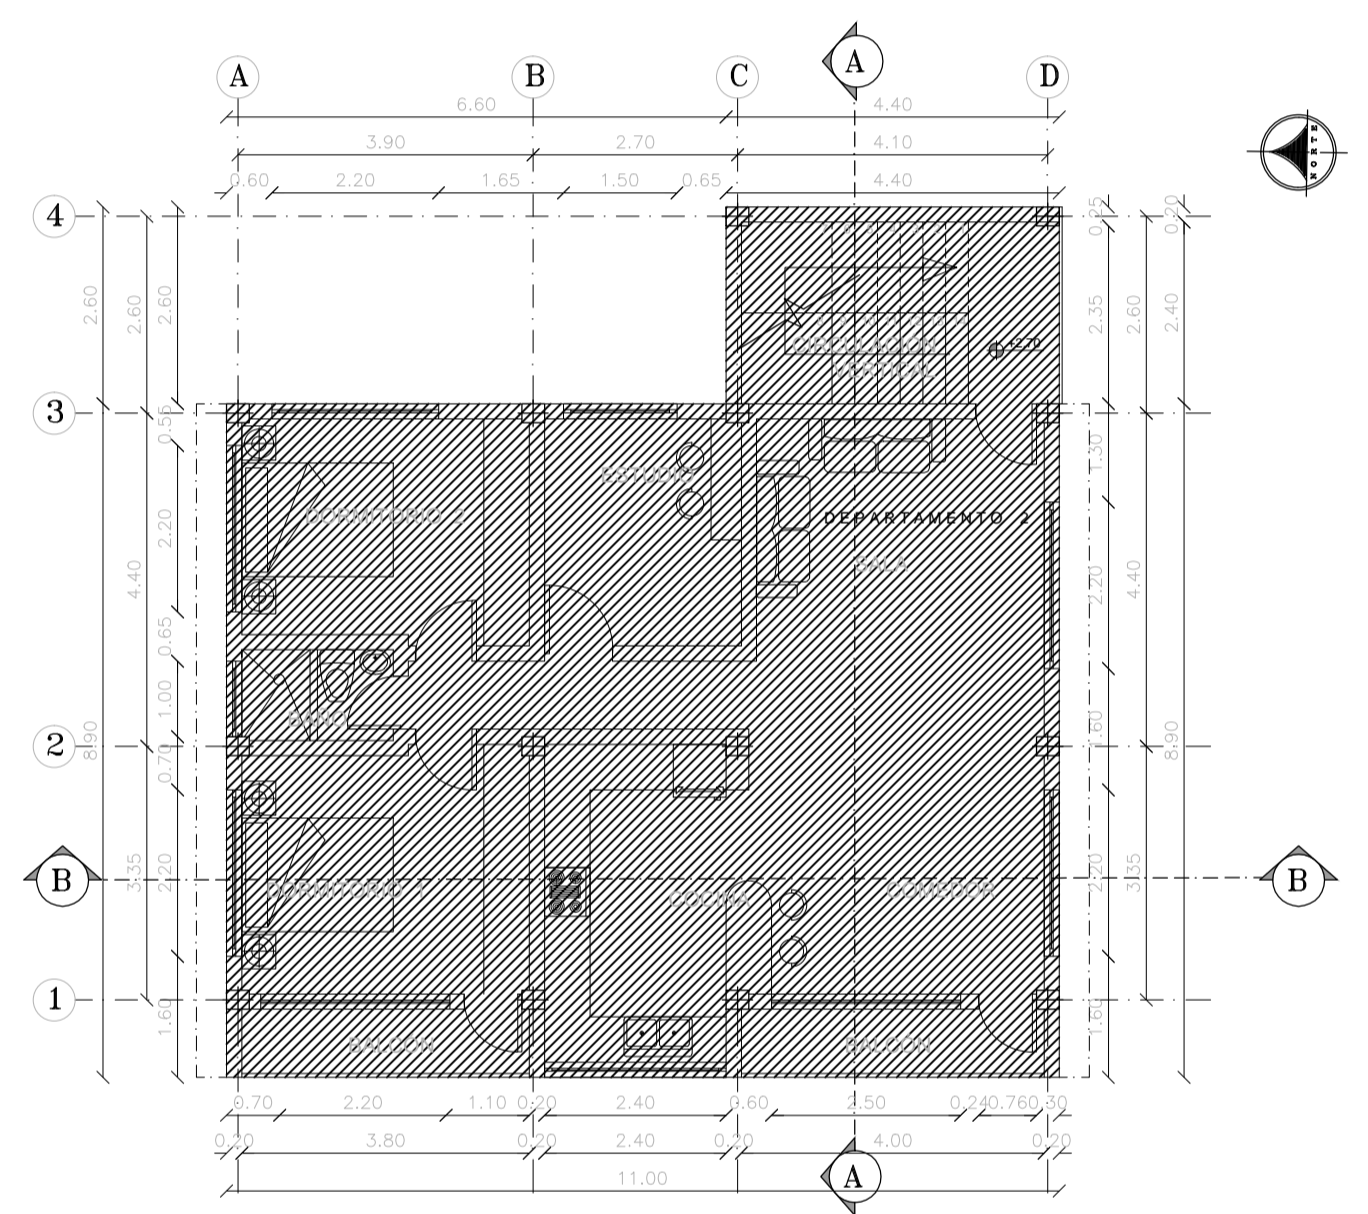


PLANTA ALTA N+2.70 ESC. 1:100

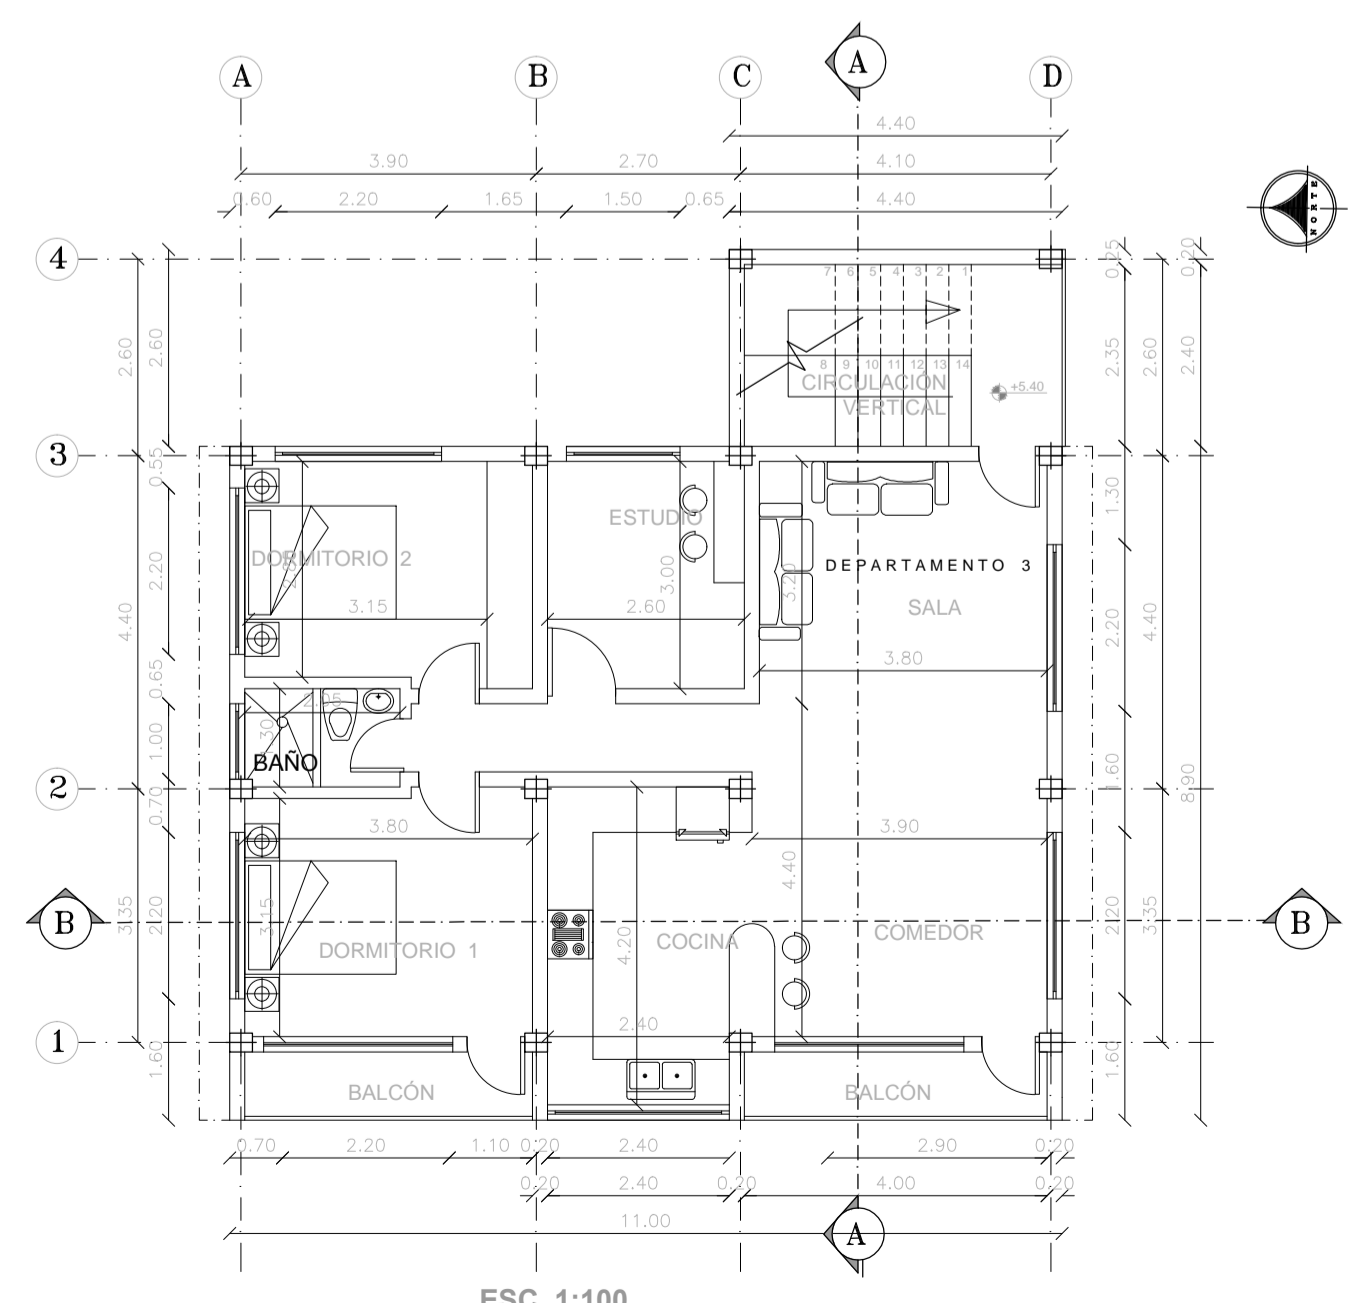

PLANTA ALTA N+5.40 ESC. 1:100

PROPIETARIOS:

SR. GUALOTUÑA TOAPANTA JOSÉ JULIO
C.I. 1702839653

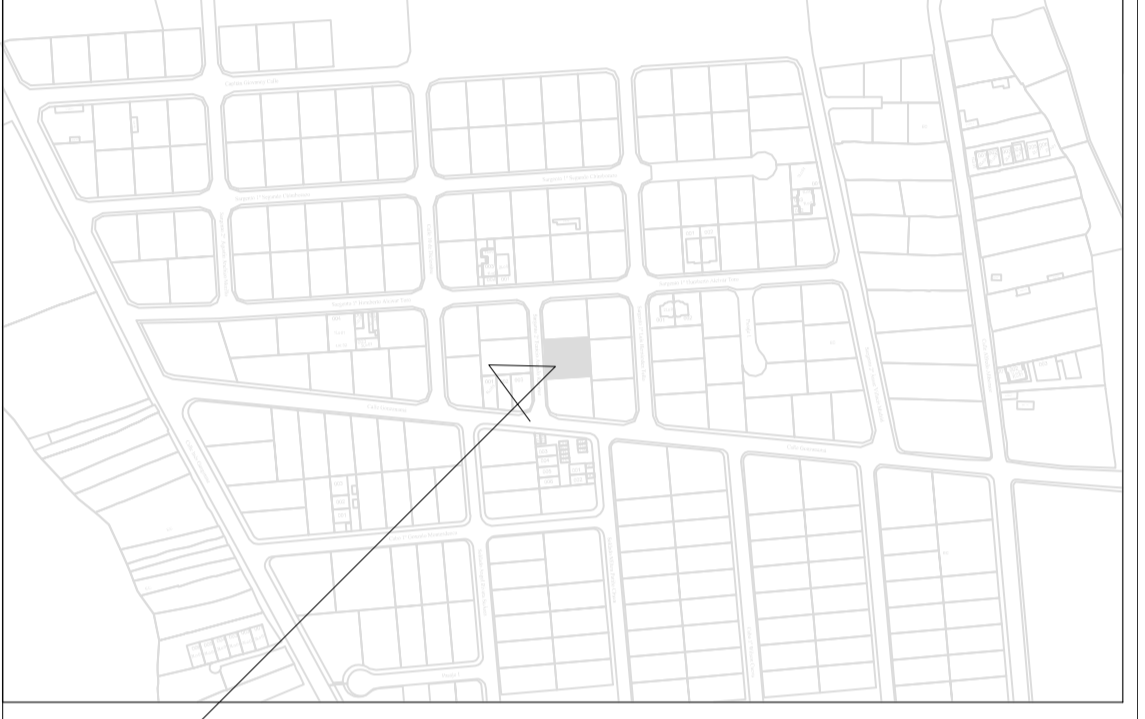

UBICACIÓN S/E

CONTIENE: UBICACIÓN GENERAL PLANTA BAJA PLANTA ALTA N+2.70 PLANTA ALTA N+5.40 FACHADAS CUADRO DE ÁREAS	CLAVE CATASTRAL: 13.04.026.05.000	DISEÑO: R.V.
	CANTÓN: RUMIÑAHUI	DIBUJO: R.V.
	PARROQUIA: SANGOLQUÍ	ESCALA: INDICADA
FECHA: MARZO 2022	BARRIO: PLAN VIVIENDA LOTE 152	LAMINA: A 1 / 1

WWW.VEGADES.COM

ARG. RENÉ VEGA A.
LP. 5303
SENEBYT: 1068-16-1438056

PROYECTO:
**AMPLIATORIO-MODIFICATORIOS
GUALOTUÑA TOAPANTA**

SELLOS MUNICIPALES: