

PROPIETARIOS:

MENA SILVA WALTER HERNÁN
C.I. 1714965678

MAGULIMA LOPEZ LORENA ALEXANDRA
C.I. 1714869508

BEVALLOS SILVA FREDDY ALEXIS
C.I. 1717638473

TAPIA BEVALLOS VALERIA PAULINA
C.I. 17266272873

UBICACIÓN DEL LOTE



CONTIENE:	CLAVE CATASTRAL: 03.01.030.06.000	DISEÑO: J.V. R.V.
IMPLANTACIÓN Y PLANTA BAJA	CANTÓN: RUMIÑAHUI	DIBUJO: E.M.
	PARROQUIA: SANGOLQUÍ	ESCALA: INDICADA
FECHA: MARZO 2017	BARRIO: URB. SAN NICOLÁS, AV. CALDERÓN Y PASAJE 'A' LOTE 22	LAMINA: A1 -2


WWW.VEGADES.COM




ARG. RENÉ VEGA A.
LP. 5303 SENESCYT:1068-16-1438056

PROYECTO:
MENA SILVA

SELLOS MUNICIPALES:

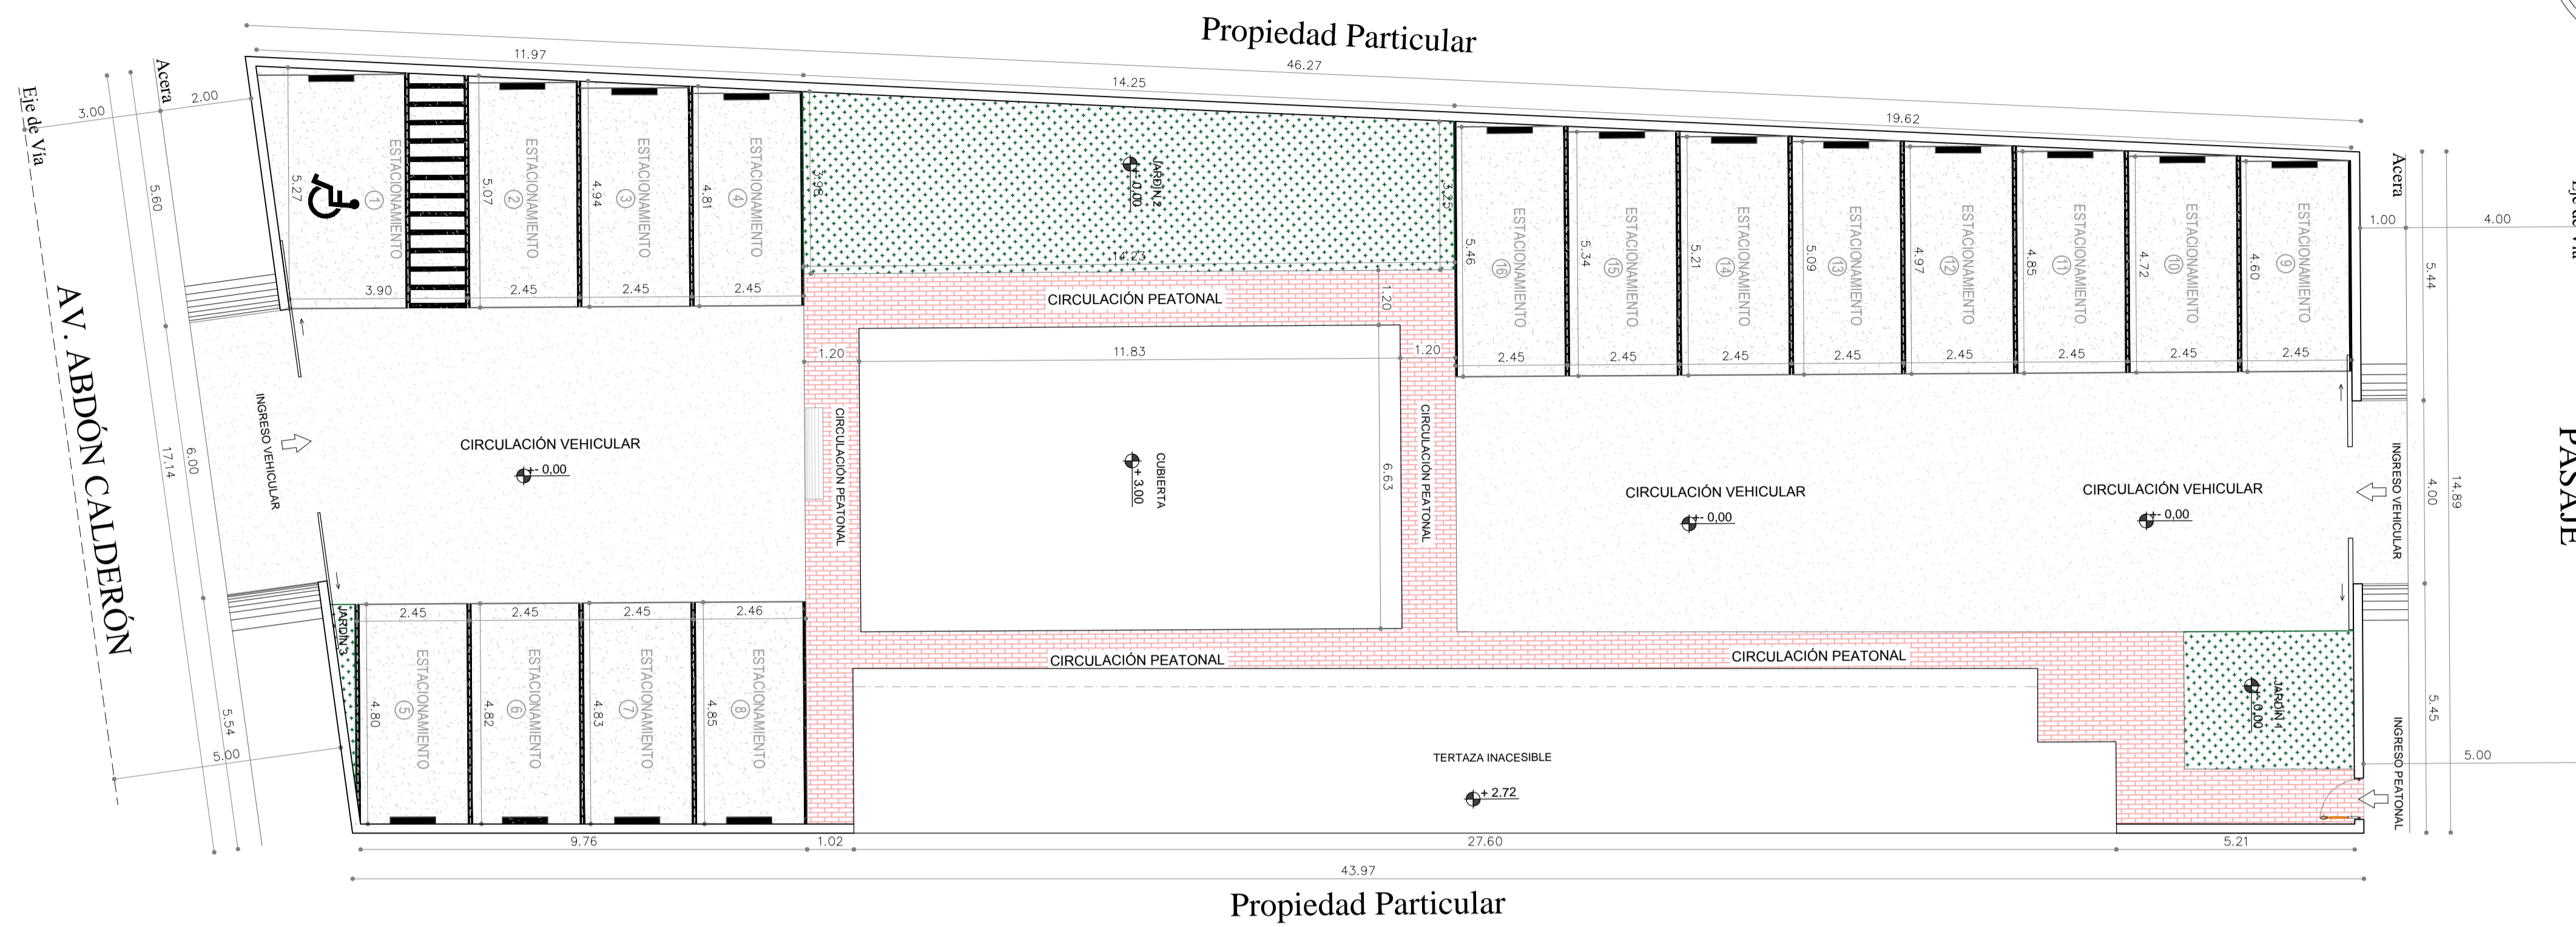

IMPLANTACION
ESC 1:100

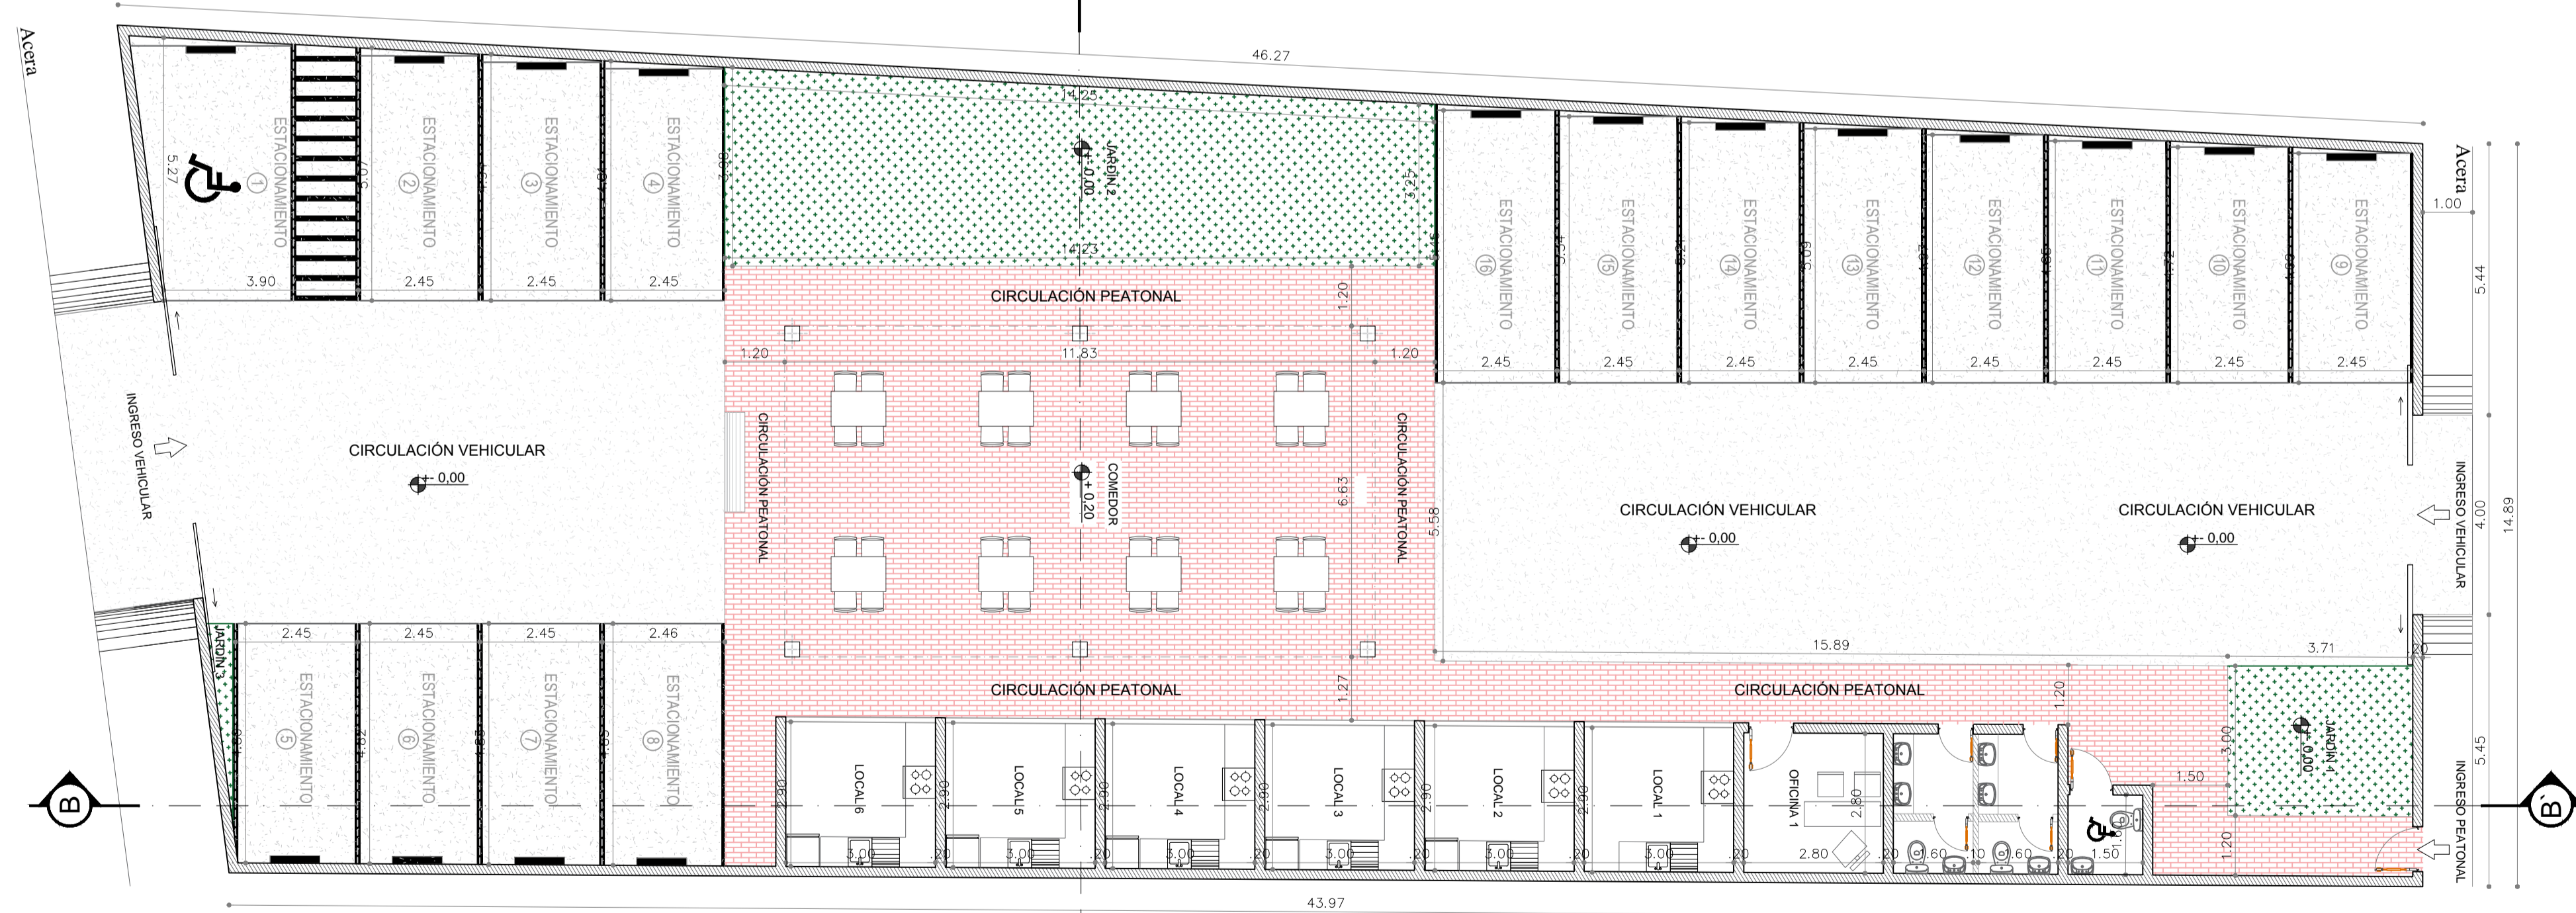

PLANTA BAJA
ESC 1:100

PROPIETARIOS:

MENA SILVA WALTER HERNÁN,
C.I. 1714965678

BAGULIMA LOPEZ LORENA ALEXANDRA
C.I. 1714869508

CEVALLOS SILVA FREDDY ALEXIS
C.I. 1717638470

TAPIA CEVALLOS VALERIA PAULINA
C.I. 1726272873

UBICACIÓN DEL LOTE



CONTIENE: CUADRO DE ÁREAS FACHADAS CORTES	CLAVE CATASTRAL: 03.01.030.06.000	DISEÑO: J.V. R.V.
	CANTÓN: RUMIÑAHUI	DIBUJO: E.M.
	PARROQUIA: SANGOLQUÍ	ESCALA: INDICADA
FECHA: MARZO 2017	BARRIO: URB. SAN NICOLÁS, AV. CALDERÓN Y PASEAJE 'A' LOTE 22	LAMINA: A2-2

WWW.VEGADES.COM




ARG. RENÉ VEGA A.
LP. 5303 SENESCYT:1068-16-1438056


PROYECTO:
MENA SILVA

Sellos Municipales:


PROPIETARIOS:		MENA SILVA WALTER HERNÁN, BAGULIMA LOPEZ LORENA ALEXANDRA, CEVALLOS SILVA FREDDY ALEXIS Y TAPIA CEVALLOS VALERIA PAULINA		IRM:	FECHA: 15/03/2017					
CLAVE CATASTRAL:	03 01 030 06 000	NÚMERO DE PREDIO:		ZONA ADMINISTRATIVA: LOS CHILLOS	PARROQUIA: Sangolquí					
ZONIFICACIÓN:		ÁREA DE TERRENO SEGÚN IRM:		716,57	1					
		ÁREA DEL TERRENO SEGÚN ESCRITURA:		716,57						
		ÁREA DEL TERRENO SEGÚN LEVANTAMIENTO:		716,57						
		USO PRINCIPAL:		Comercio						
NIVEL	USO	UNIDAD ES N°	ÁREA UTIL	ÁREA NO COMPUTABLE		ÁREA BRUTA	ÁREA A DECLARAR O ENAJENAR		ÁREAS COMUNALES	
				CONSTRUIDA m2	ABIERTA m2		CONSTRUIDA m2	ABIERTA m2	CONSTRUIDA m2	ABIERTA m2
+0.20	ÁREA COMERCIAL	1	86,27	0,00	0,00	86,27	86,27			
+2.72	TERRAZA INACCESIBLE	1		96,63						
+0.20	CIRCULACION PEATONAL	1			85,25	0,00			85,25	
+0.20	COMEDOR	1		78,48			78,48	0,00		
+0.00	JARDÍN 1	1			11,77				11,77	
+0.00	JARDÍN 2	1			54,29				54,29	
+0.00	JARDÍN 3	1	0,00		2,01	0,00	0,00		2,01	
+0.00	ESTACIONAMIENTOS 1	1			61,31	0,00			61,31	
+0.00	ESTACIONAMIENTOS 2	1			49,60				49,60	
+0.00	ESTACIONAMIENTOS 3	1			104,68	0,00			104,68	
+0.00	CIRCULACION VEHICULAR 1	1			71,33				71,33	
+0.00	CIRCULACION VEHICULAR 2	1			111,58	0,00			111,58	
SUBTOTAL PLANTA BAJA			86,27	175,11	551,82	86,27				
SUBTOTAL PLANTA ALTA			0,00	0,00	0,00	0,00				
TOTAL CONSTRUCCION			86,27	175,11	551,82	86,27	164,75	551,82	0	0
							716,57			
COS PB		%	12,04	ÁREA UTIL PLANTA BAJA		86,27	COS PB MUNICIPIO		%	50,00
COS TOTAL		%	12,04	ÁREA UTIL TOTAL		86,27	COS TOTAL MUNICIPIO		%	150,00

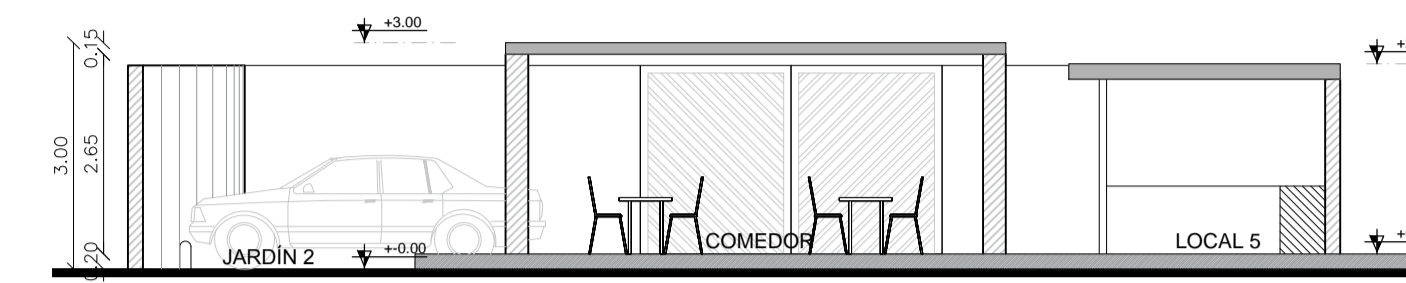


CORTE A - A'
ESC 1:100

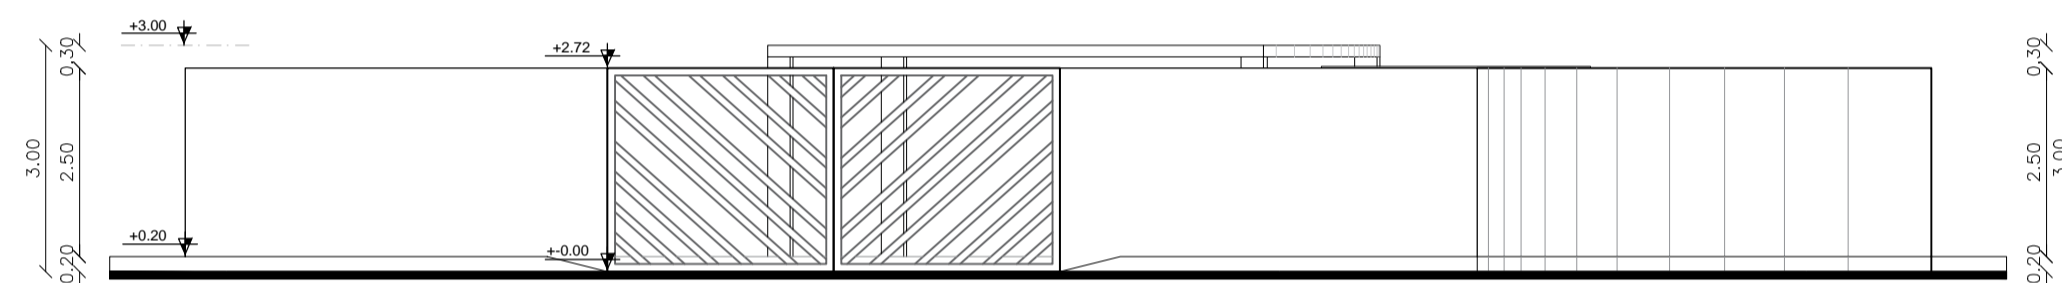

FACHADA FRONTAL
ESC 1:100

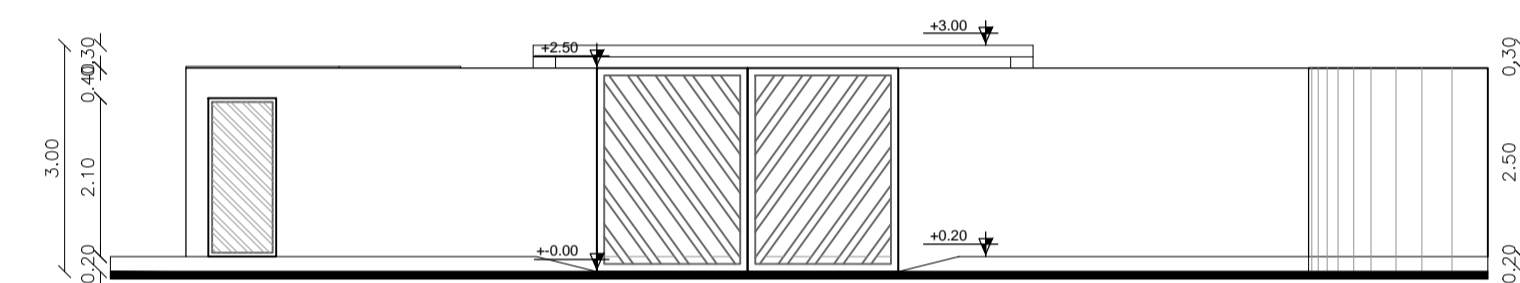

FACHADA POSTERIOR
ESC 1:100

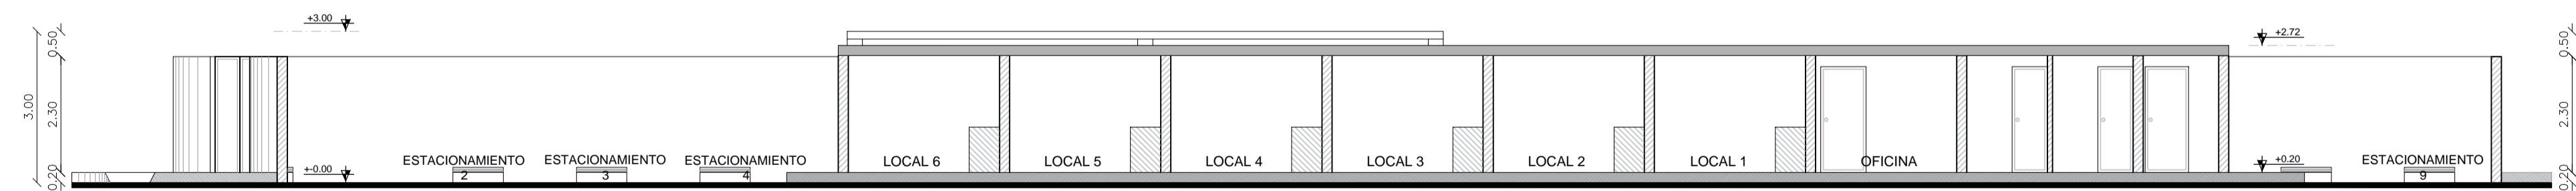

CORTE B - B'
ESC 1:100

