

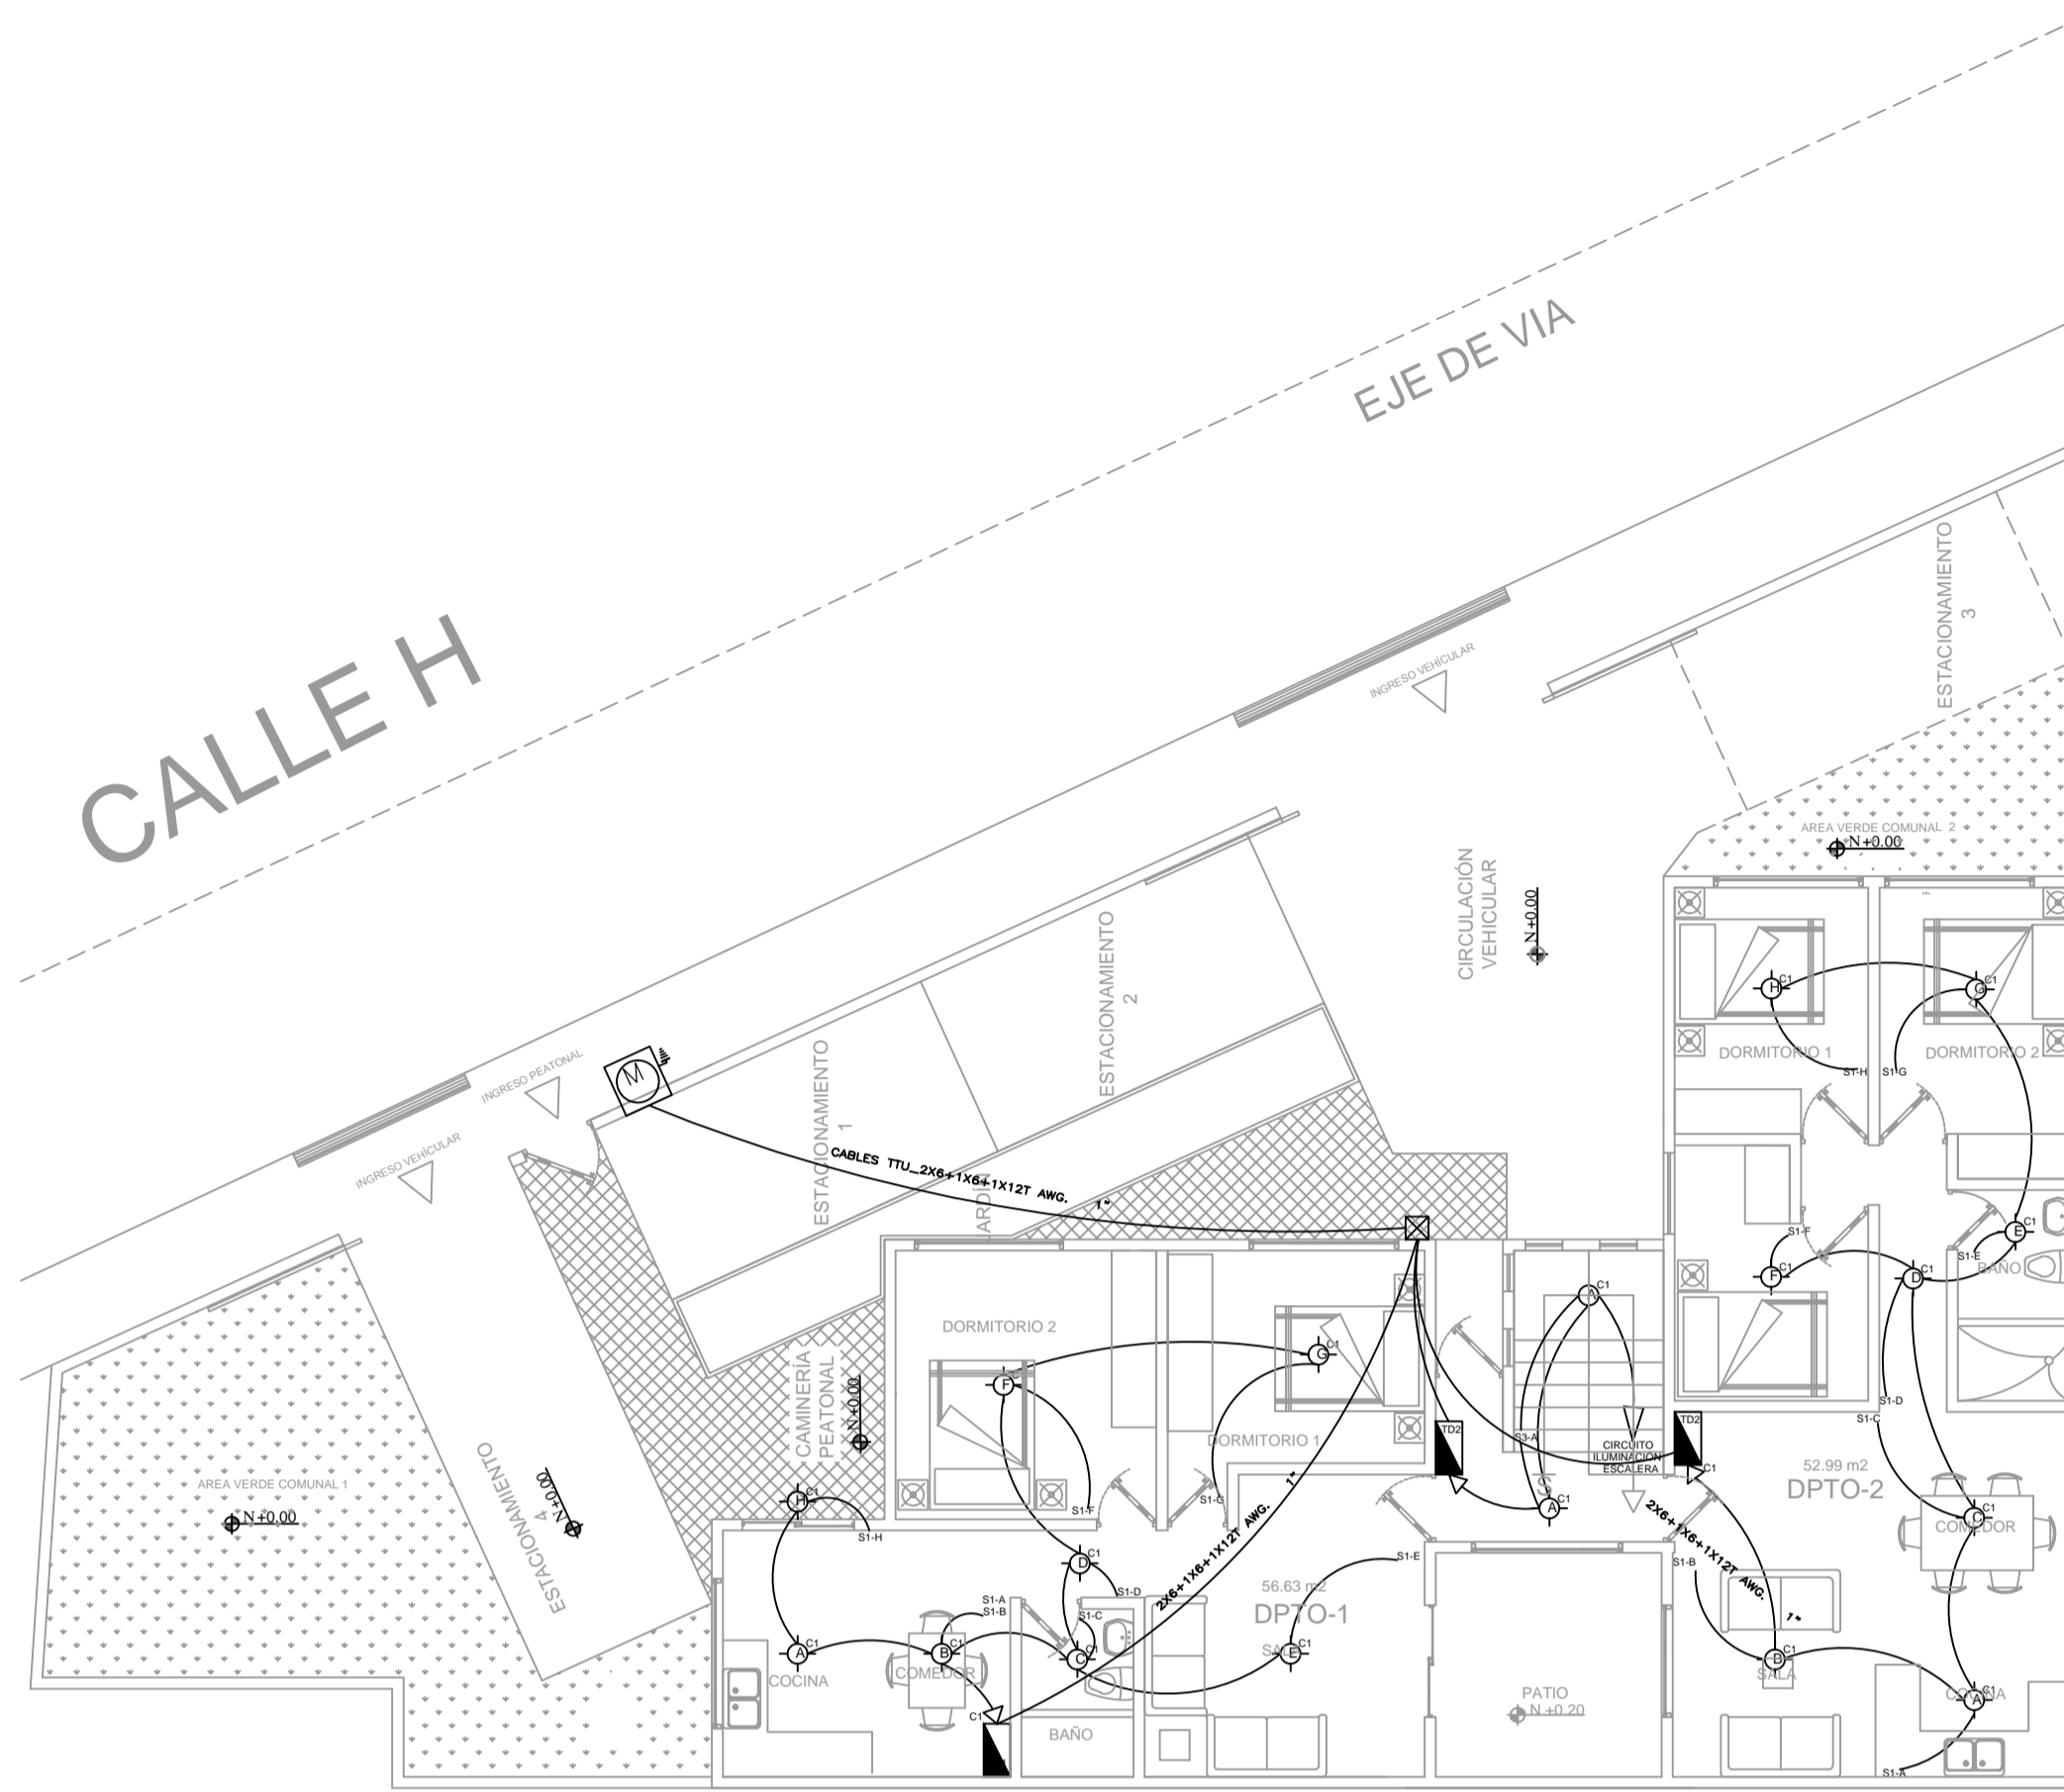


SIMBOLOGIA INSTALACIONES ELÉCTRICAS


	LUMINARIA TIPO PLAFON DECORATIVO FOCO AHORRADOR. DE 60W
	LUMINARIA TIPO APLIQUE DE PARED APTO PARA BAND O EXTERIOR, LAMPARA FOCO AHORRADOR DE 60W
S1	INTERRUPTOR SIMPLE, 120V - 10A
S2	INTERRUPTOR DOBLE, 120V - 10A
S3	CONMUTADOR, 120V - 10A
S4	CONMUTADOR DE CRUZAMIENTO
	TOMACORRIENTE DOBLE POLARIZADO A TIERRA, 120 - 15A
	TABLERO DE DISTRIBUCION TIPO CENTRO DE CARGA
	PULSADOR
	TIMBRE
	CIRCUITO DE LUCES 2#12TW. EN TUBERIA PE Ø 12mm EN LOSA O CUBIERTA
	CIRCUITO DE TOMAS 3#12TW. EN TUBERIA PE Ø 12mm EN PISO Y PARED
	CAJA DE CONEXIONES
	TOMACORRIENTE BIPOLAR DE 25 A CON TOMA A TIERRA
	DUCTO

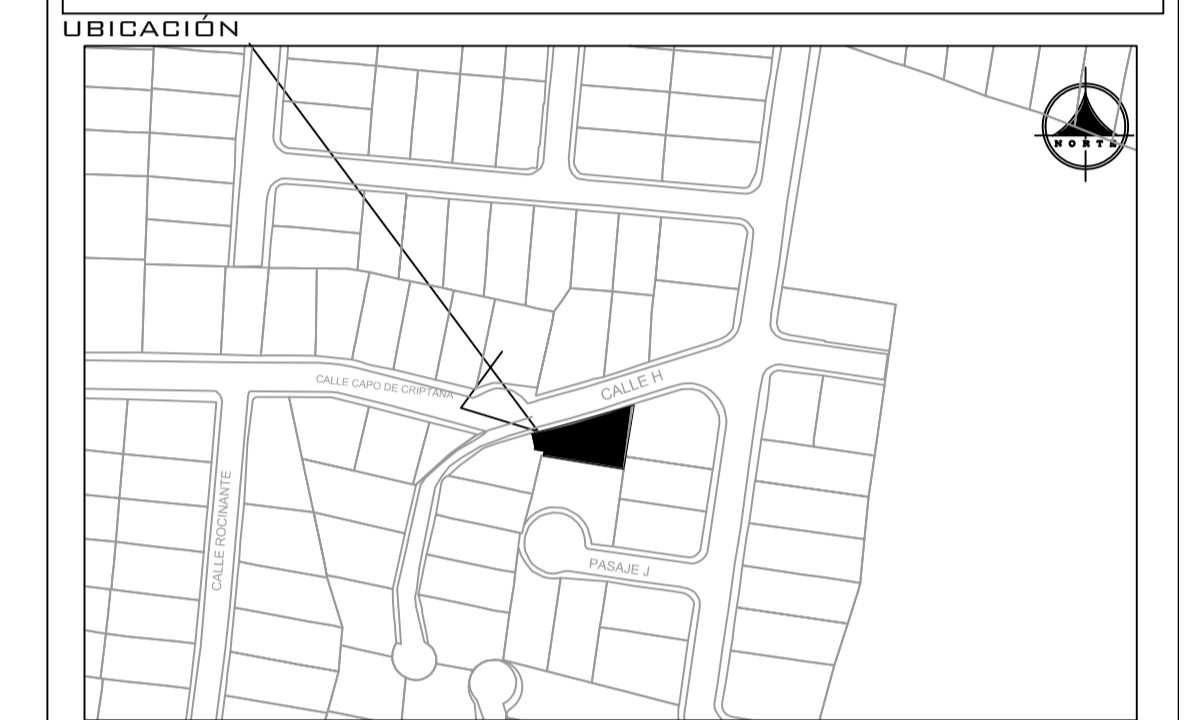


PLANTA - BAJA
ESC 1:100

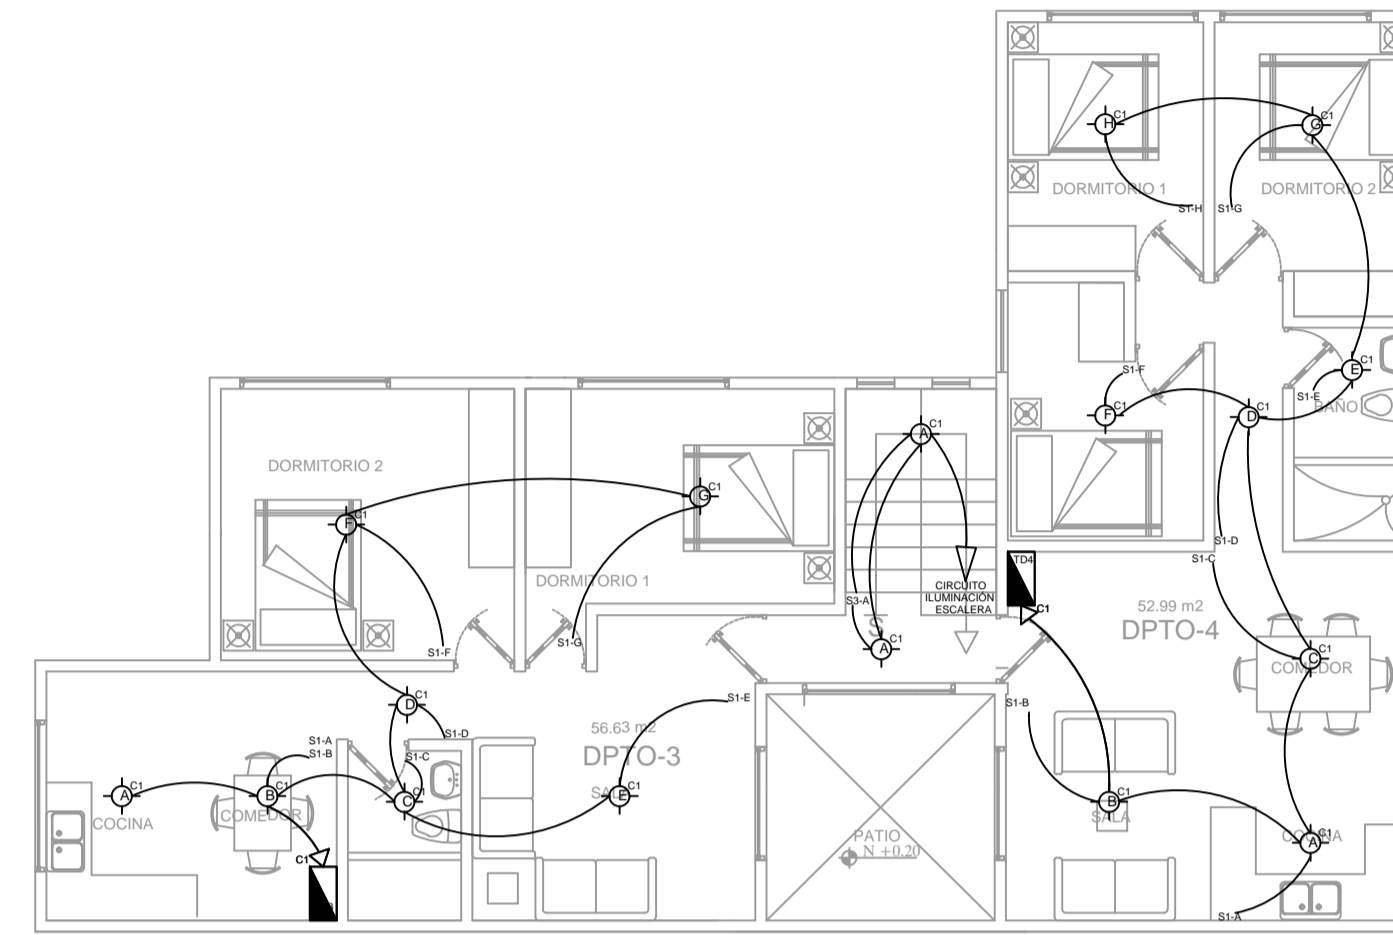

PISO - 1
ESC 1:100

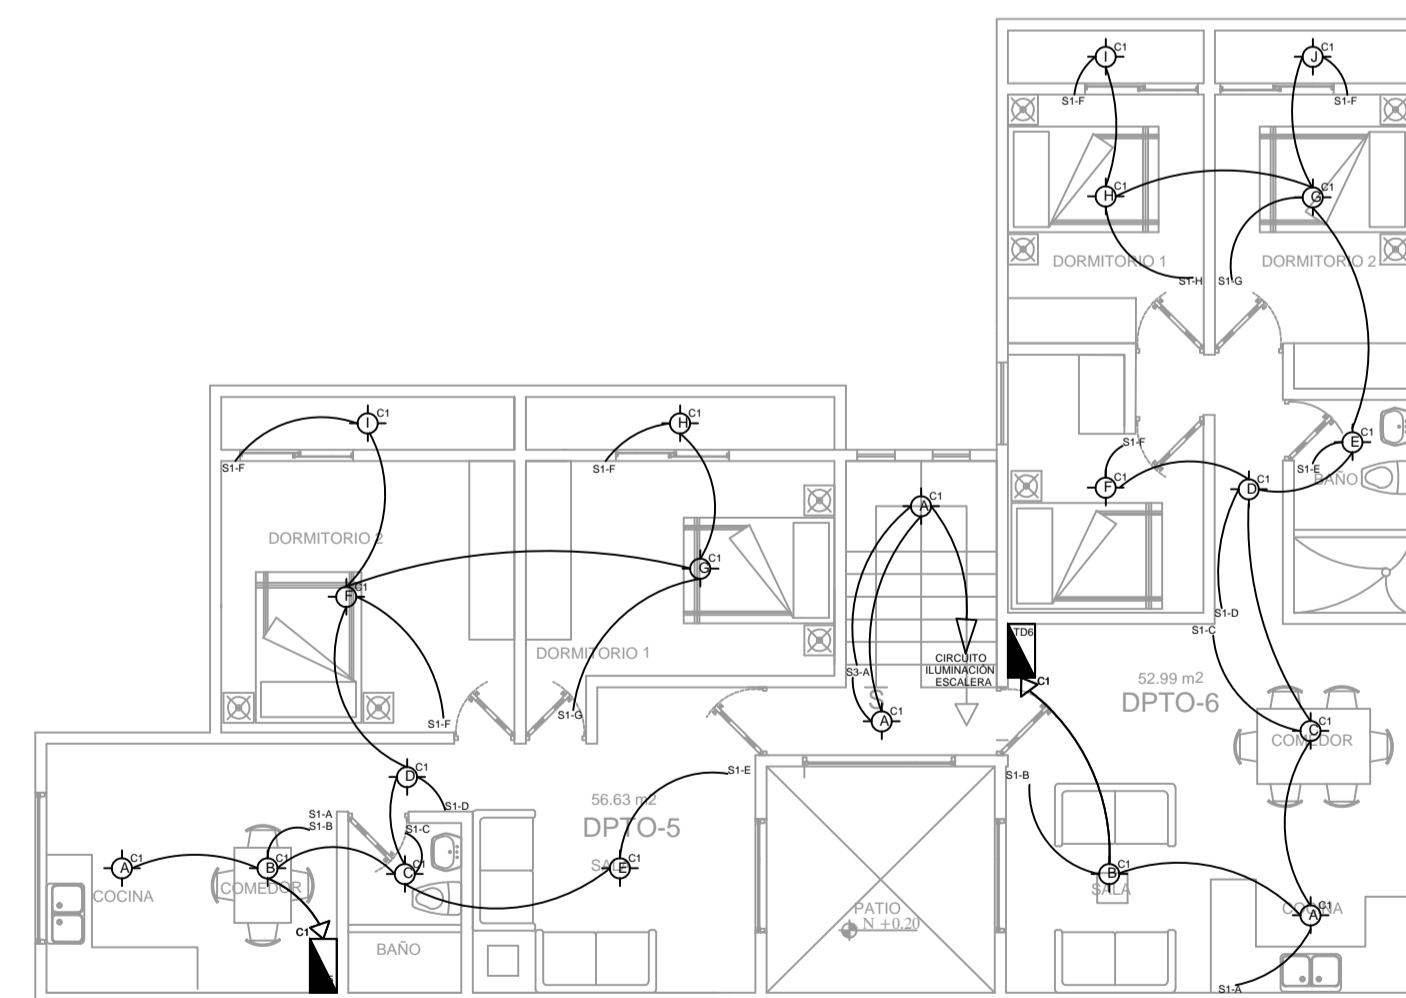

PISO - 2
ESC 1:100

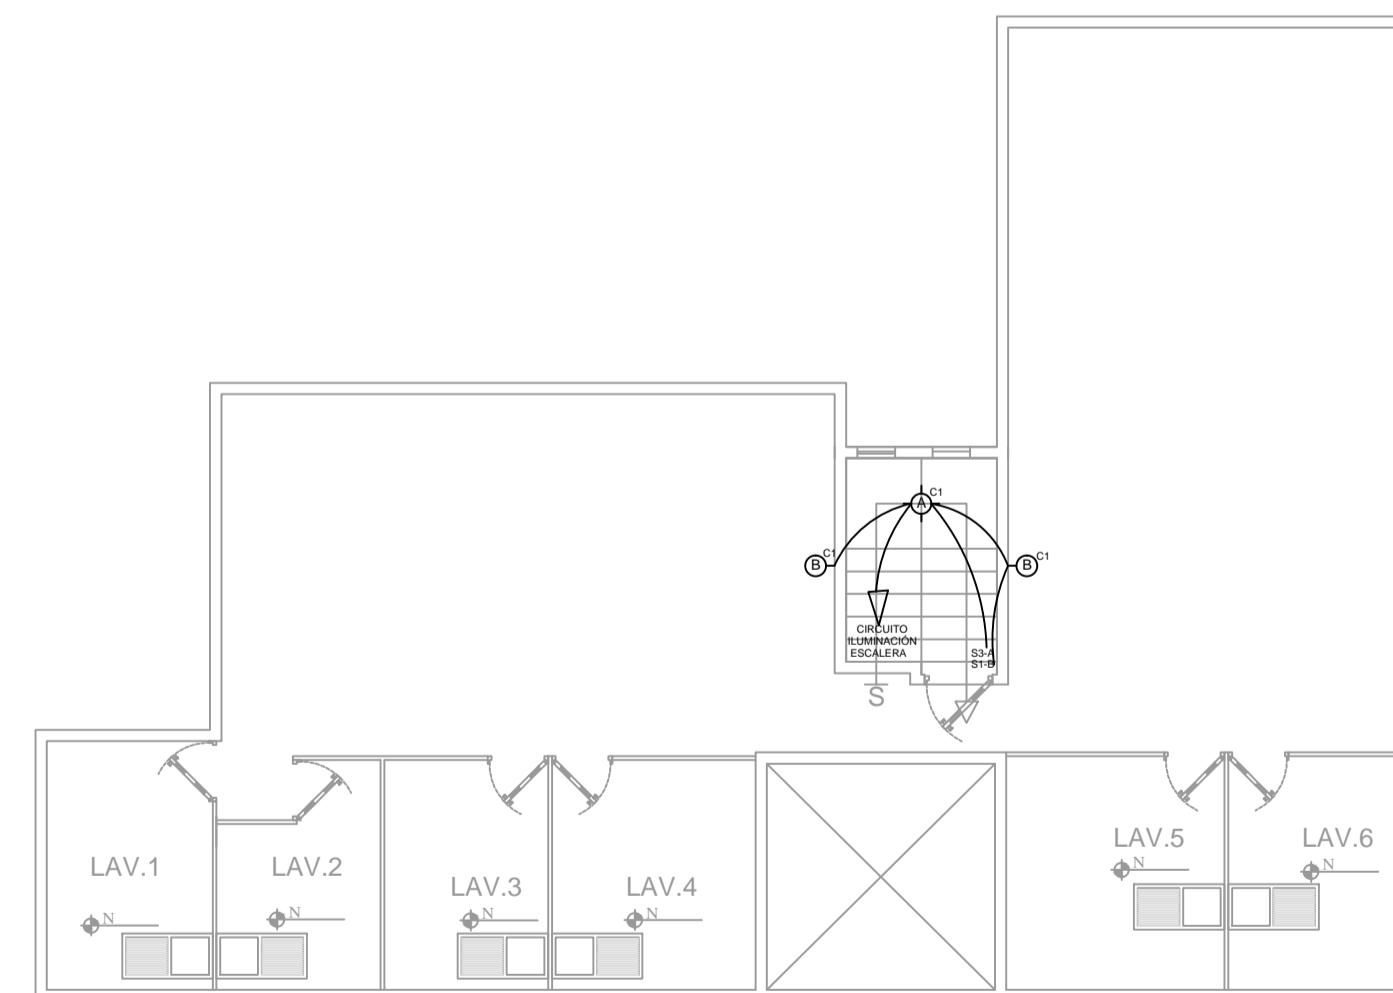

PISO - 3
ESC 1:100

CONTIENE: - INSTALACIONES ELÉCTRICAS (LUMINARIAS)	GLAVE CATASTRAL: 02.02.031.46.000	DISEÑO: J.V. R.V.
	CANTÓN: RUMIÑAHUI	DIBUJO: J.V.
	PARROQUIA: SANGOLQUÍ	ESCALA: INDICADA
FECHA: JUNIO 2017	BARRIO: INCHALILLO	LAMINA: E 1 / 2

WWW.VEGADES.COM




ARG. RENÉ VEGA A.
LP. 5303 SENESCYT:1068-16-1438056

PROYECTO:
FAMILIA LEMACHE


PROPIETARIOS:
UPAYA SANAGUARAY MANUEL JESÚS
C.I. D60363943-6
FIRMA CON PODER ESPECIAL N° 1094 / 2017
TOMO ,PÁGINA 1094

BELLOS MUNICIPALES:




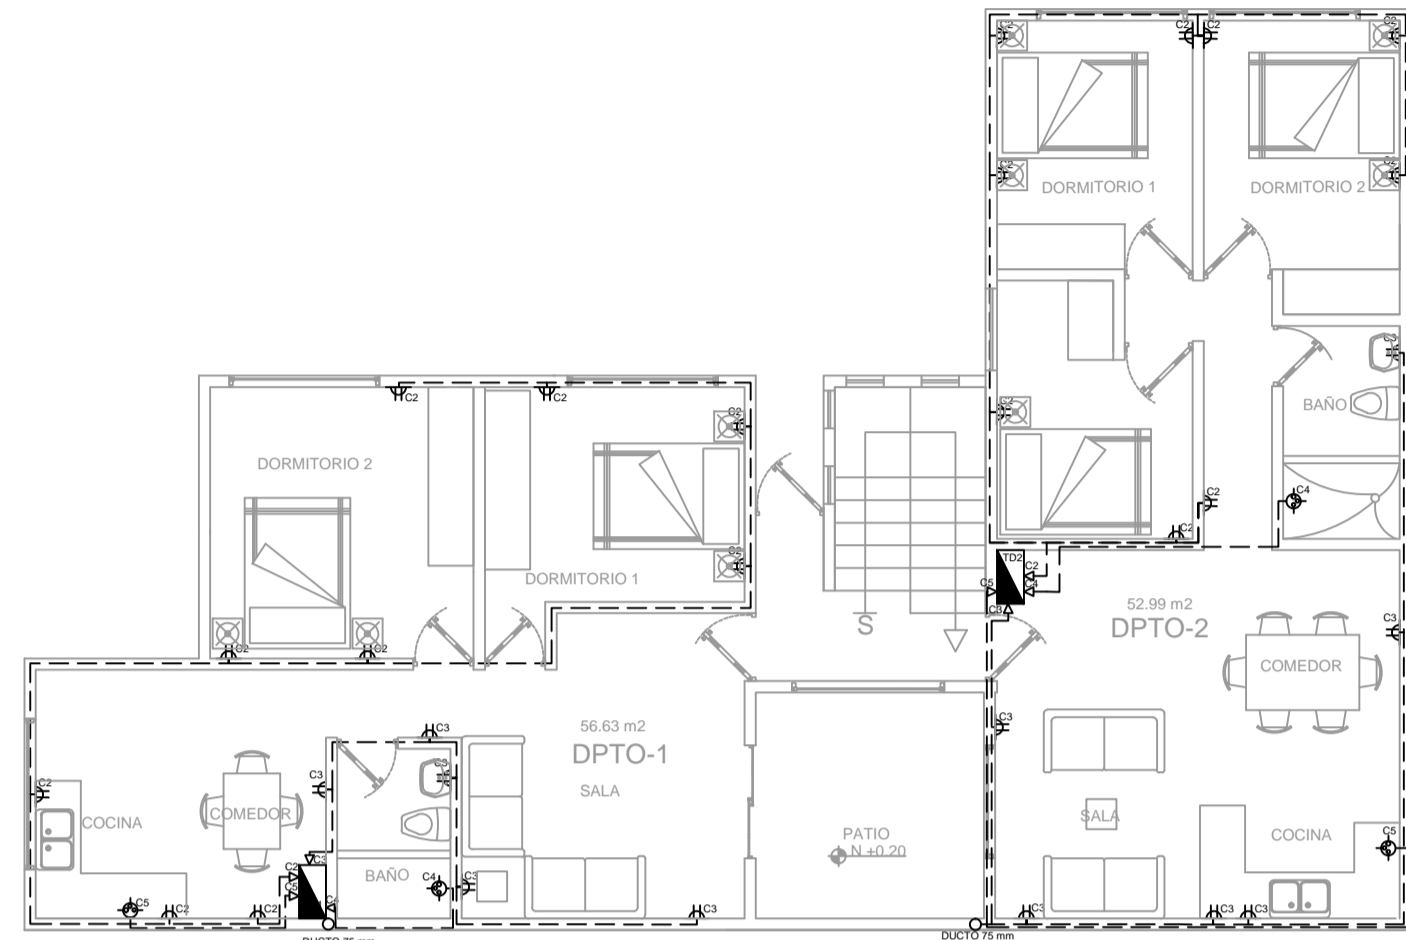


PLANTA - BAJA
ESC 1:100

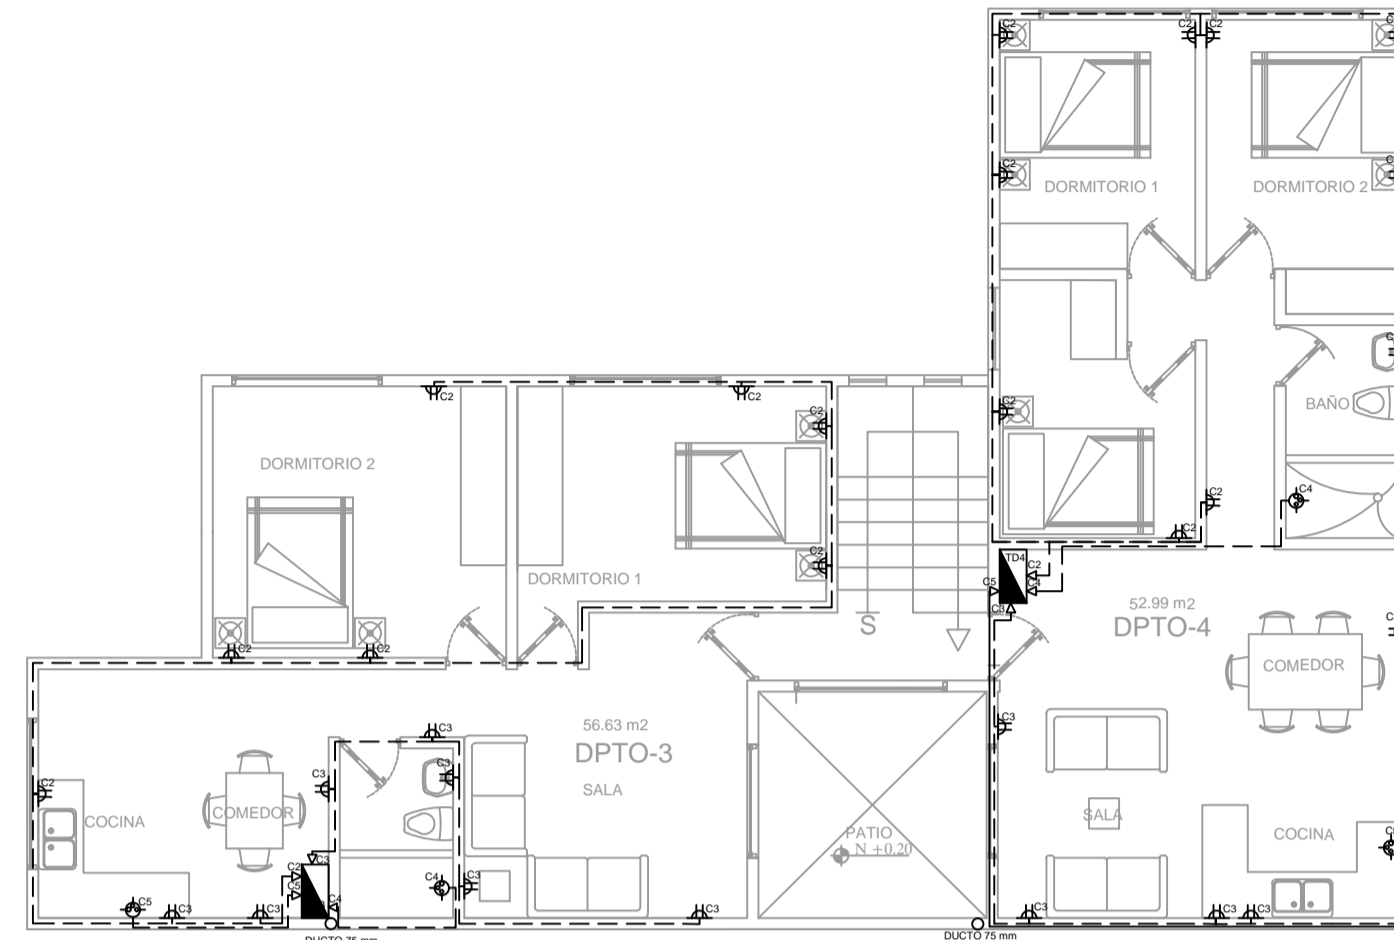

PISO - 1
ESC 1:100


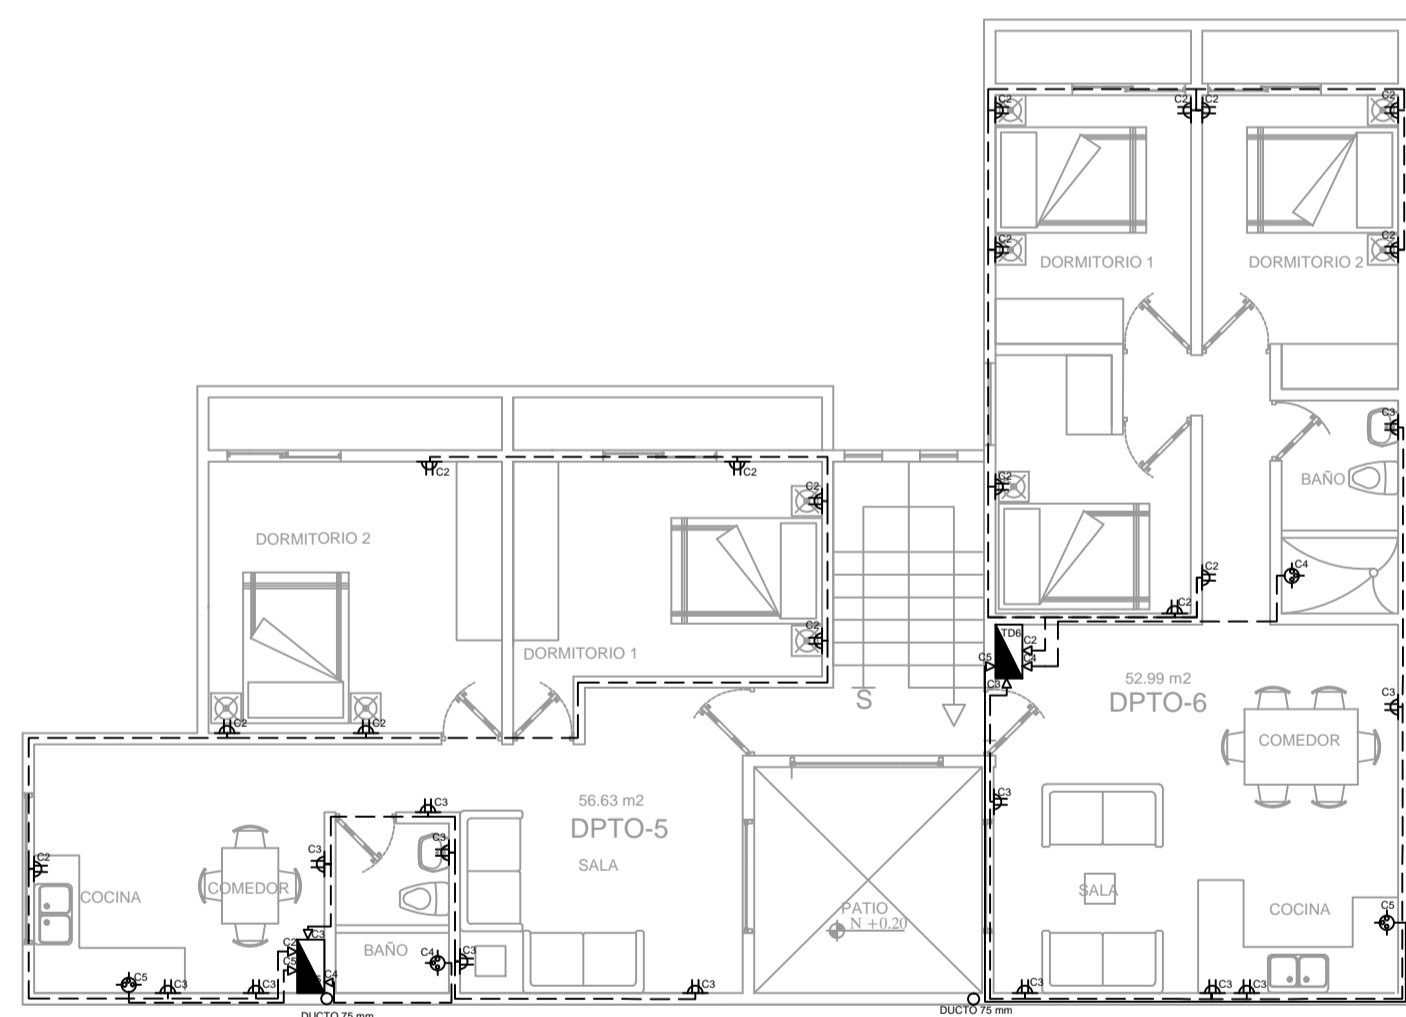


PISO - 2
ESC 1:100

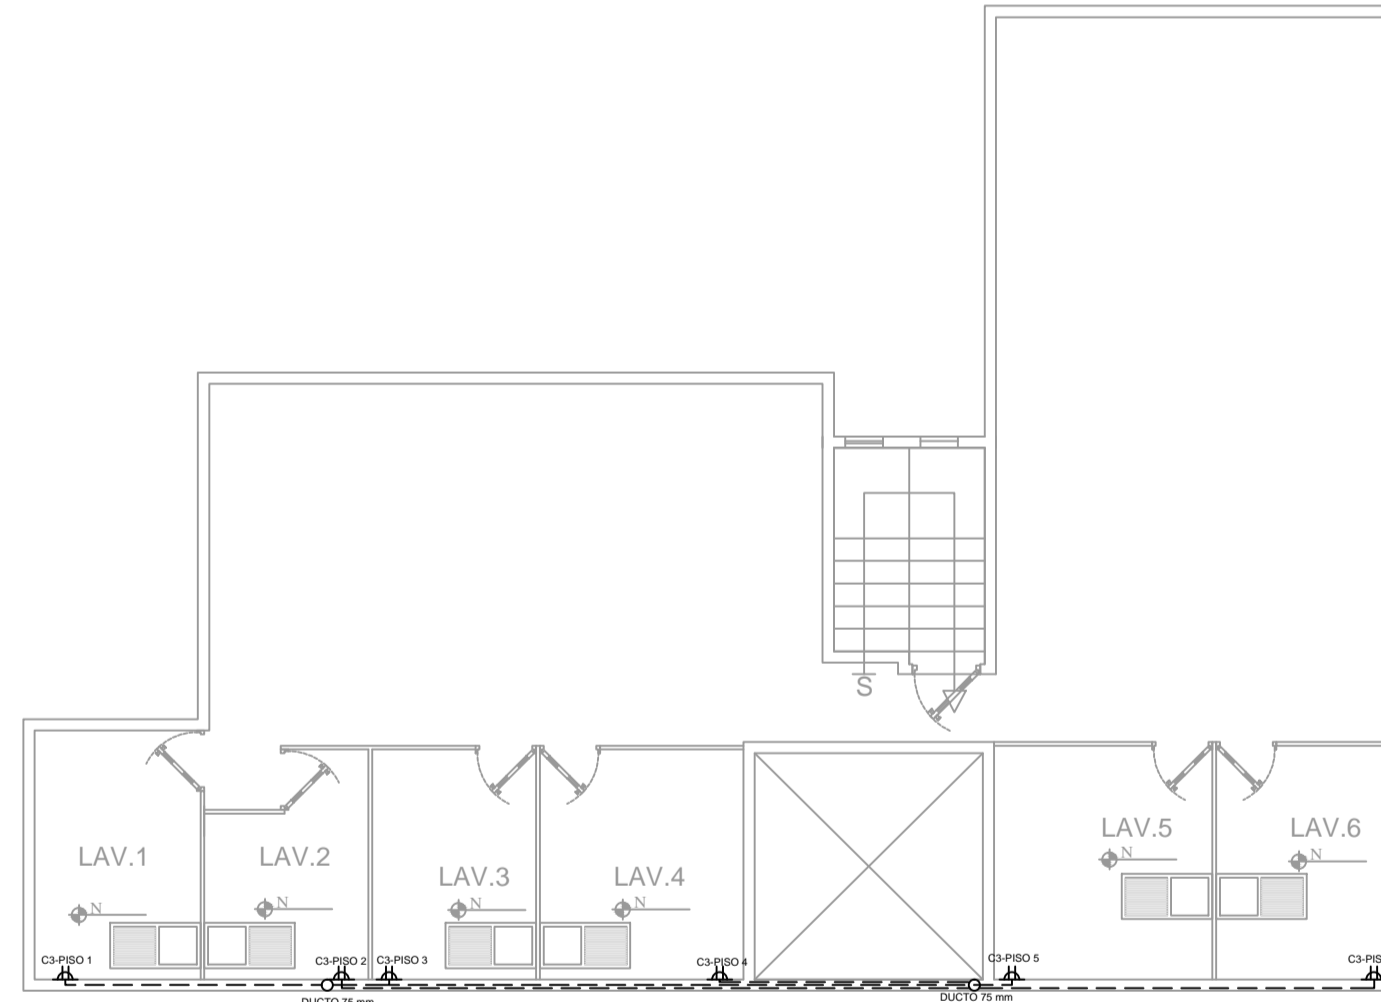

PISO - 3
ESC 1:100

DIAGRAMA UNIFILAR
ACOMETIDAS DE DISTRIBUCION SECUNDARIA

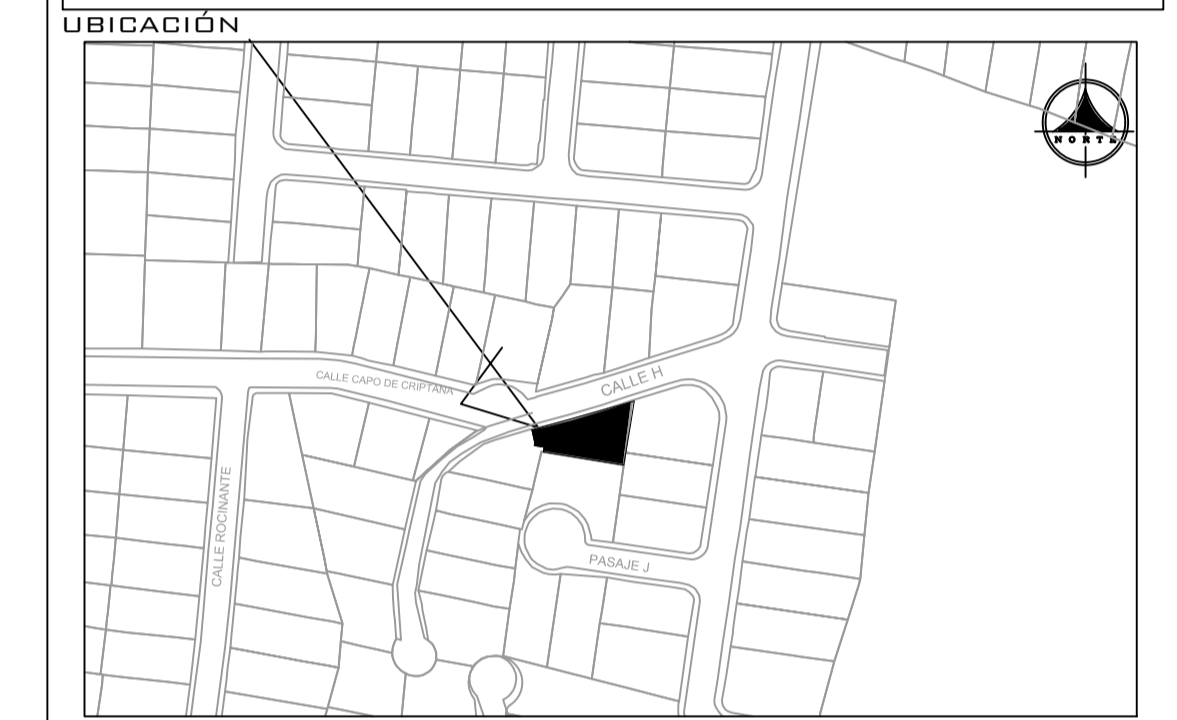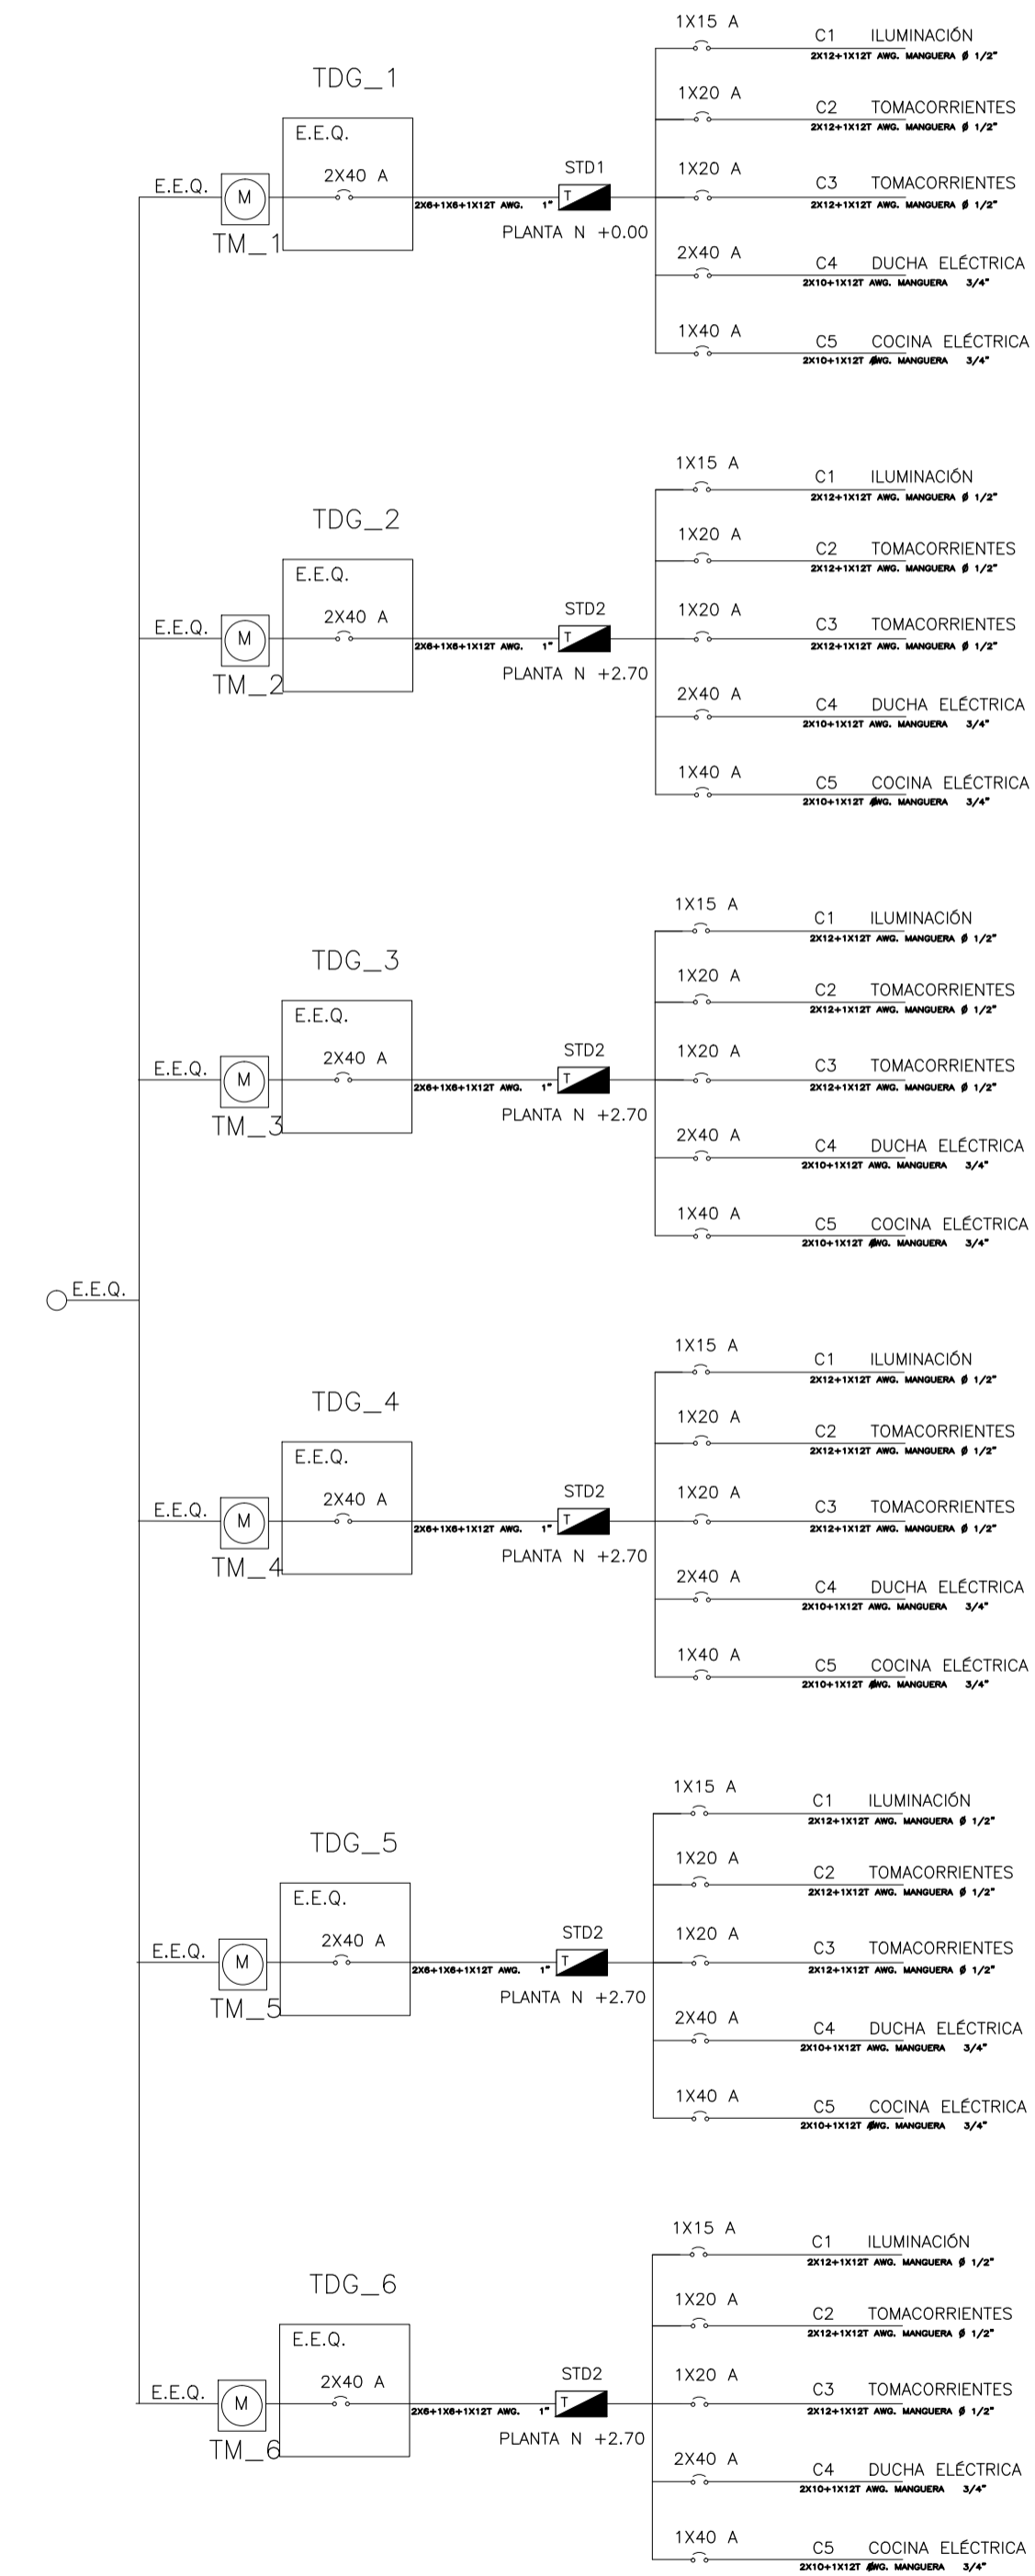

CONTIENE: - INSTALACIONES ELÉCTRICAS (FUERZA)	GLAVE GATASTRAL: 02.02.031.46.000	DISEÑO: J.V. R.V.
	CANTÓN: RUMIÑAHUI	DIBUJO: J.V.
	PARROQUIA: SANGOLQUÍ	ESCALA: INDICADA
FECHA: JUNIO 2017	BARRIO: INCHALILLO	LAMINA: E 2/2

WWW.VEGADES.COM



ARG. RENÉ VEGA A.
LP. 5303 SENEBCYT:1068-16-1438056

PROYECTO:
FAMILIA LEMACHE

PROPIETARIOS:
UPAYA SANAGUARAY MANUEL JESÚS
C.I. D60363943-0
FIRMA CON PODER ESPECIAL N° 1094 / 2017
TOMO, PÁGINA 1094

SELLOS MUNICIPALES:

