


PROPIETARIOS:

ING. JURADO
C.I.

UBICACIÓN DEL LOTE

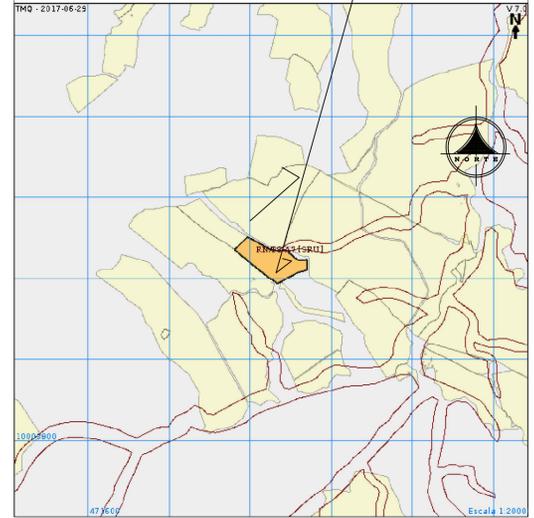

CONTIENE:	PREDIO: 5784350	DISEÑO: J.V. R.V.
LEVANTAMIENTO TOPOGRÁFICO GEOREFERENCIADO	CANTÓN: QUITO	DIBUJO: R.V.
FECHA: MAYO 2017	PARROQUIA: GUALEA	ESCALA: INDICADA
	BARRIO: GUALEA	LAMINA: LT-1


WWW.VEGADES.COM



ARQ. RENÉ VEGA A.
LP. 5303 SENESCYT:1068-16-1438056

PROYECTO:
LEVANTAMIENTO TOPOGRÁFICO

SELLOS MUNICIPALES:

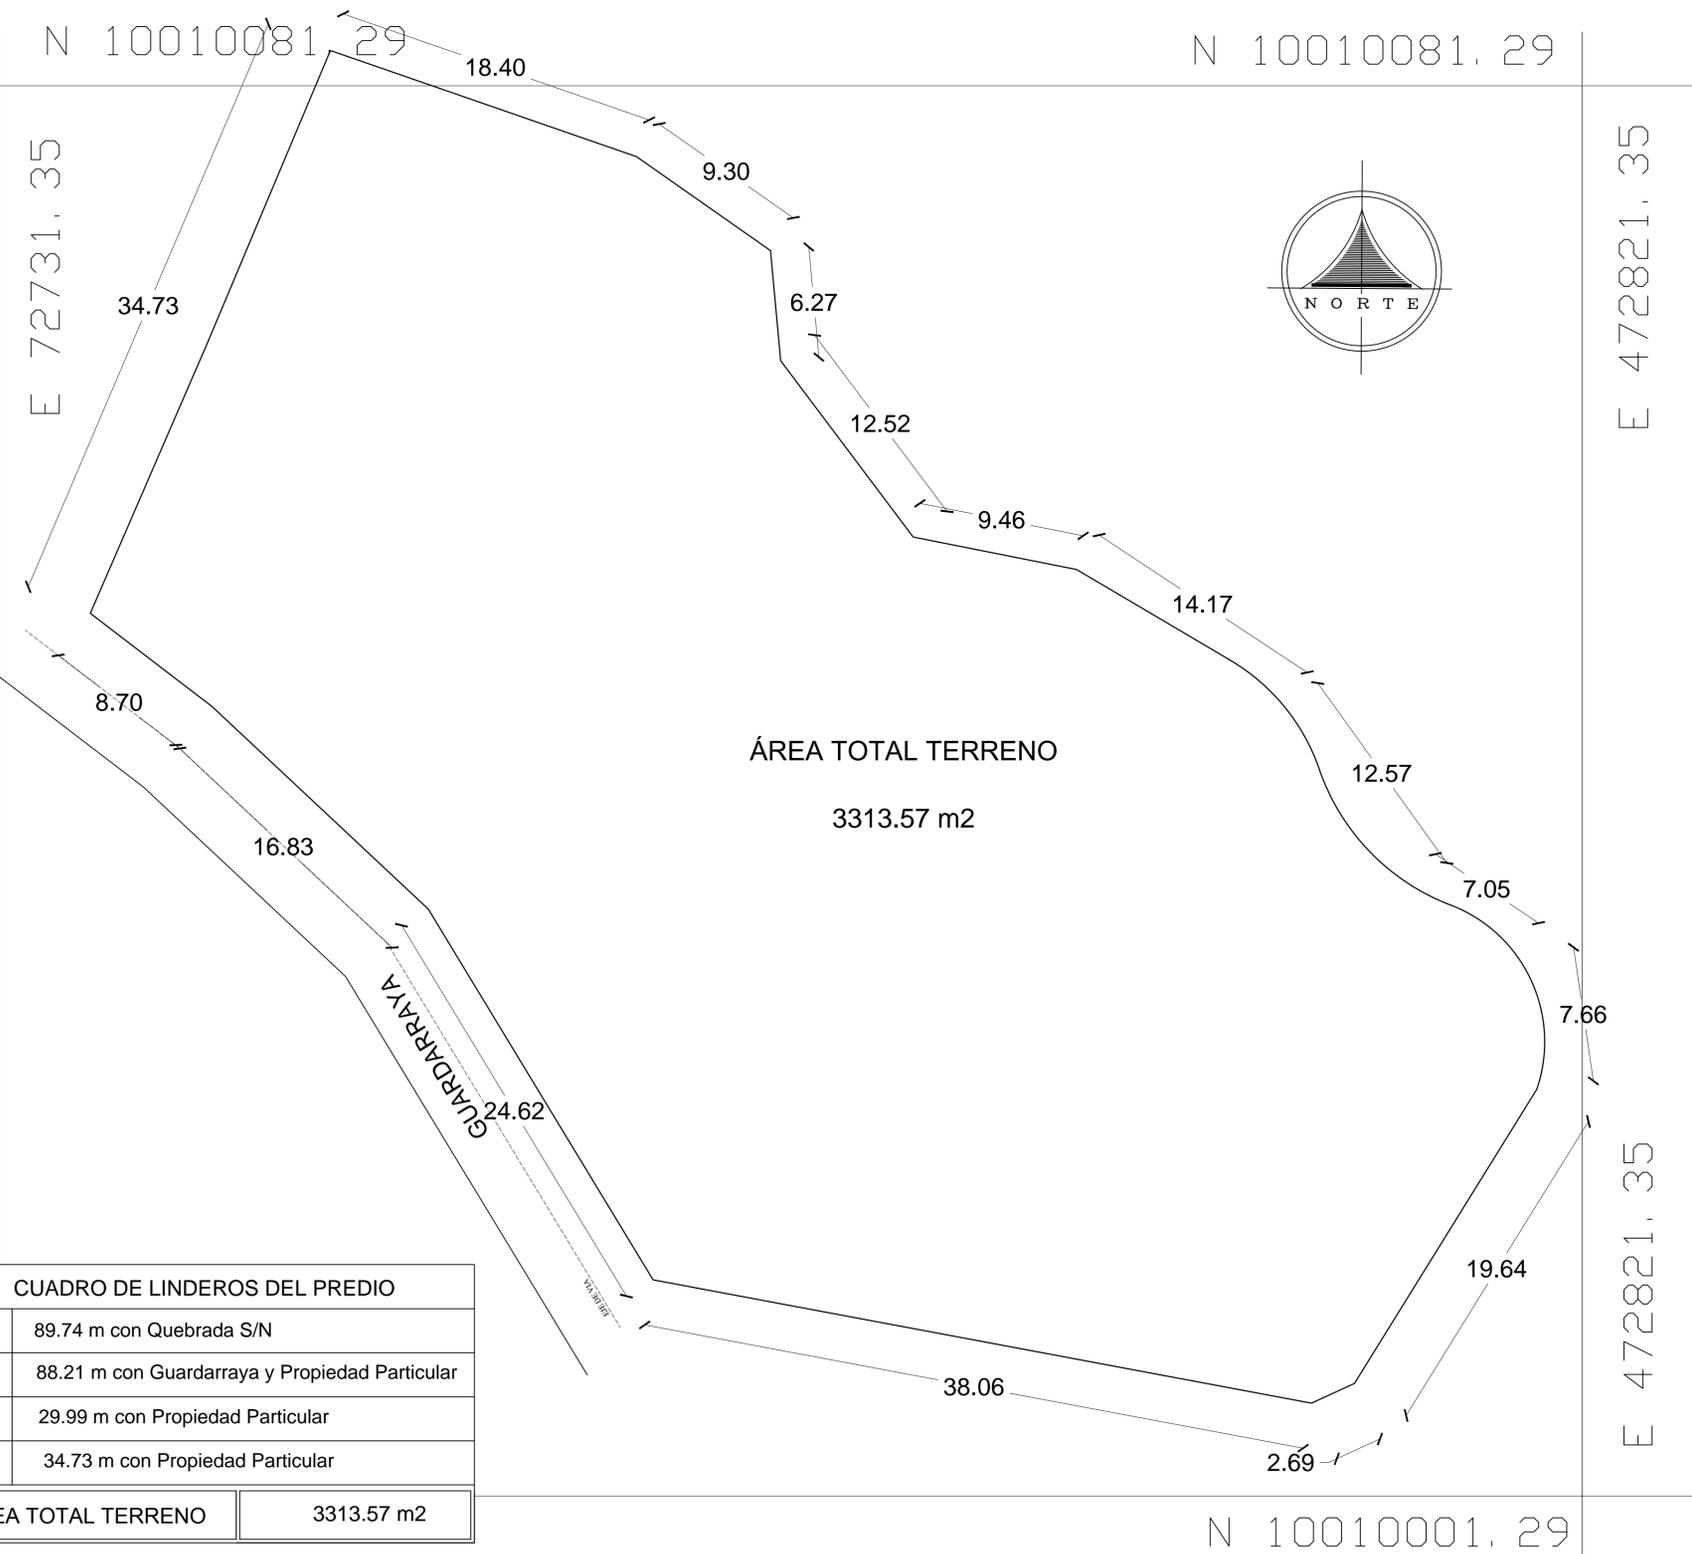

ÁREA TOTAL TERRENO
3313.57 m2

CUADRO DE LINDEROS DEL PREDIO	
N	89.74 m con Quebrada S/N
S	88.21 m con Guardarraya y Propiedad Particular
E	29.99 m con Propiedad Particular
O	34.73 m con Propiedad Particular
ÁREA TOTAL TERRENO	3313.57 m2

LEVANTAMIENTO GEOREFERENCIADO
ESC: 1:100