


PREDIO BAYAS GARCIA VICTOR MANUEL

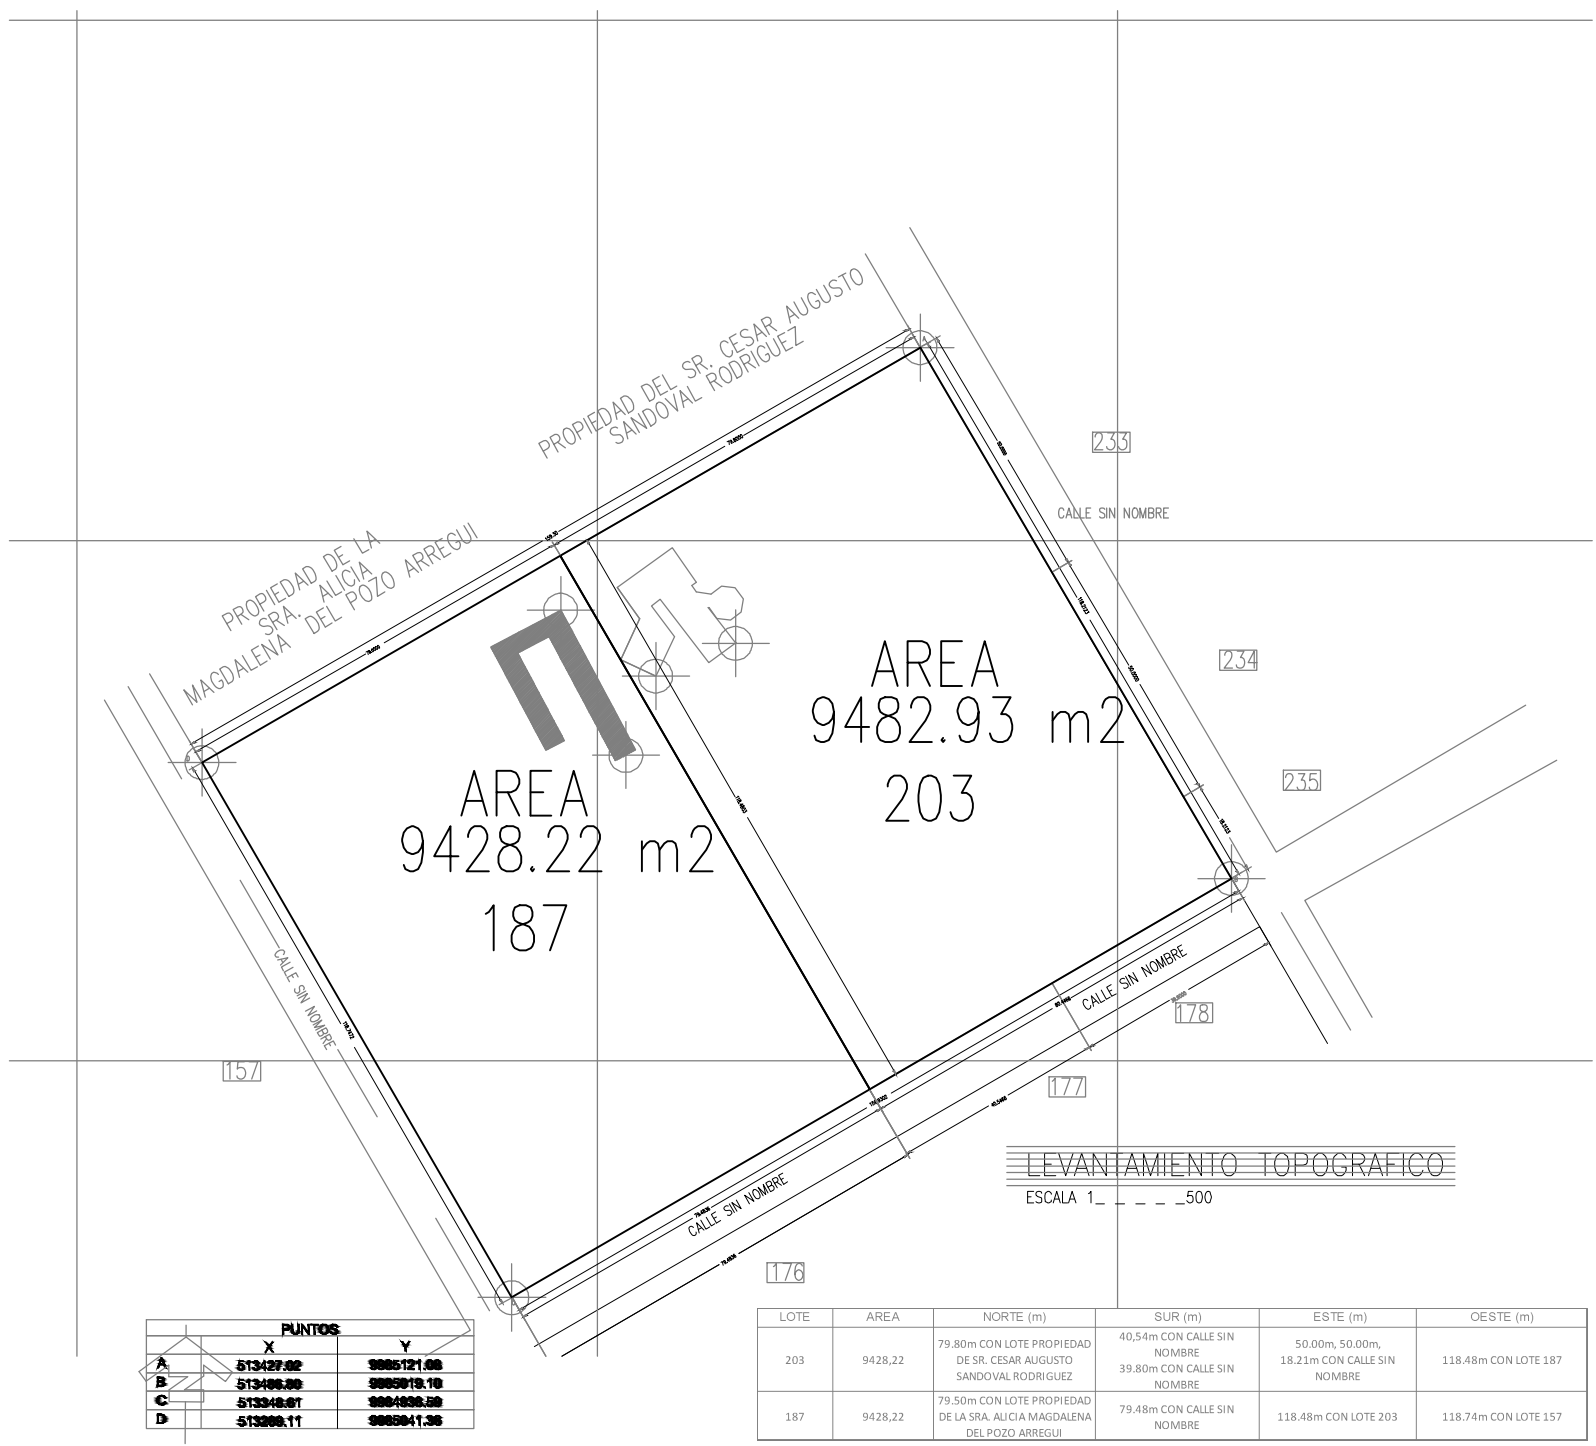

**RESIDENCIA DEL Sr. BAYAS GARCIA VICTOR MANUEL**  
SECTOR: ARRAYANES PARROQUIA: FUEBMO  
CANTON: QUITO PROVINCIA: FICHINCHA

CLAVE CATASTRAL: 12325 01 003 PRECIO: 5147510 ENLACE: R.V. LAMINA: 1/3

CONTIENE: FECHA: MARZO 2015  
ESCALA: INDICADAS

PROPIETARIO: SR. VICTOR MANUEL BAYAS GARCIA C.I. 1701759076  
SR. FRANCISCO JAVIER ARMENDARIS SAENZ C.I. 170674764  
SRA. WARTHA CELIA GONZALEZ ANDRADE C.I. 1706342797  
ARQ. PAULINA TUTILLO

**SELLOS MUNICIPALES**

LEVANTAMIENTO TOPOGRAFICO  
ESCALA 1 : 500

PUNTOS		
	X	Y
A	513427.02	9885121.08
B	513486.08	9885019.18
C	513348.87	9884898.58
D	513388.11	9885841.36

LOTE	AREA	NORTE (m)	SUR (m)	ESTE (m)	OESTE (m)
203	9428,22	79,80m CON LOTE PROPIEDAD DE SR. CESAR AUGUSTO SANDOVAL RODRIGUEZ	40,54m CON CALLE SIN NOMBRE 39,80m CON CALLE SIN NOMBRE	50,00m, 50,00m, 18,21m CON CALLE SIN NOMBRE	118,48m CON LOTE 187
187	9428,22	79,50m CON LOTE PROPIEDAD DE LA SRA. ALICIA MAGDALENA DEL POZO ARREGUI	79,48m CON CALLE SIN NOMBRE	118,48m CON LOTE 203	118,74m CON LOTE 157