

N 9964856.00



N 9964856.00

E 494714.00

E 494759.00

E 494759.00

N 9964820.00

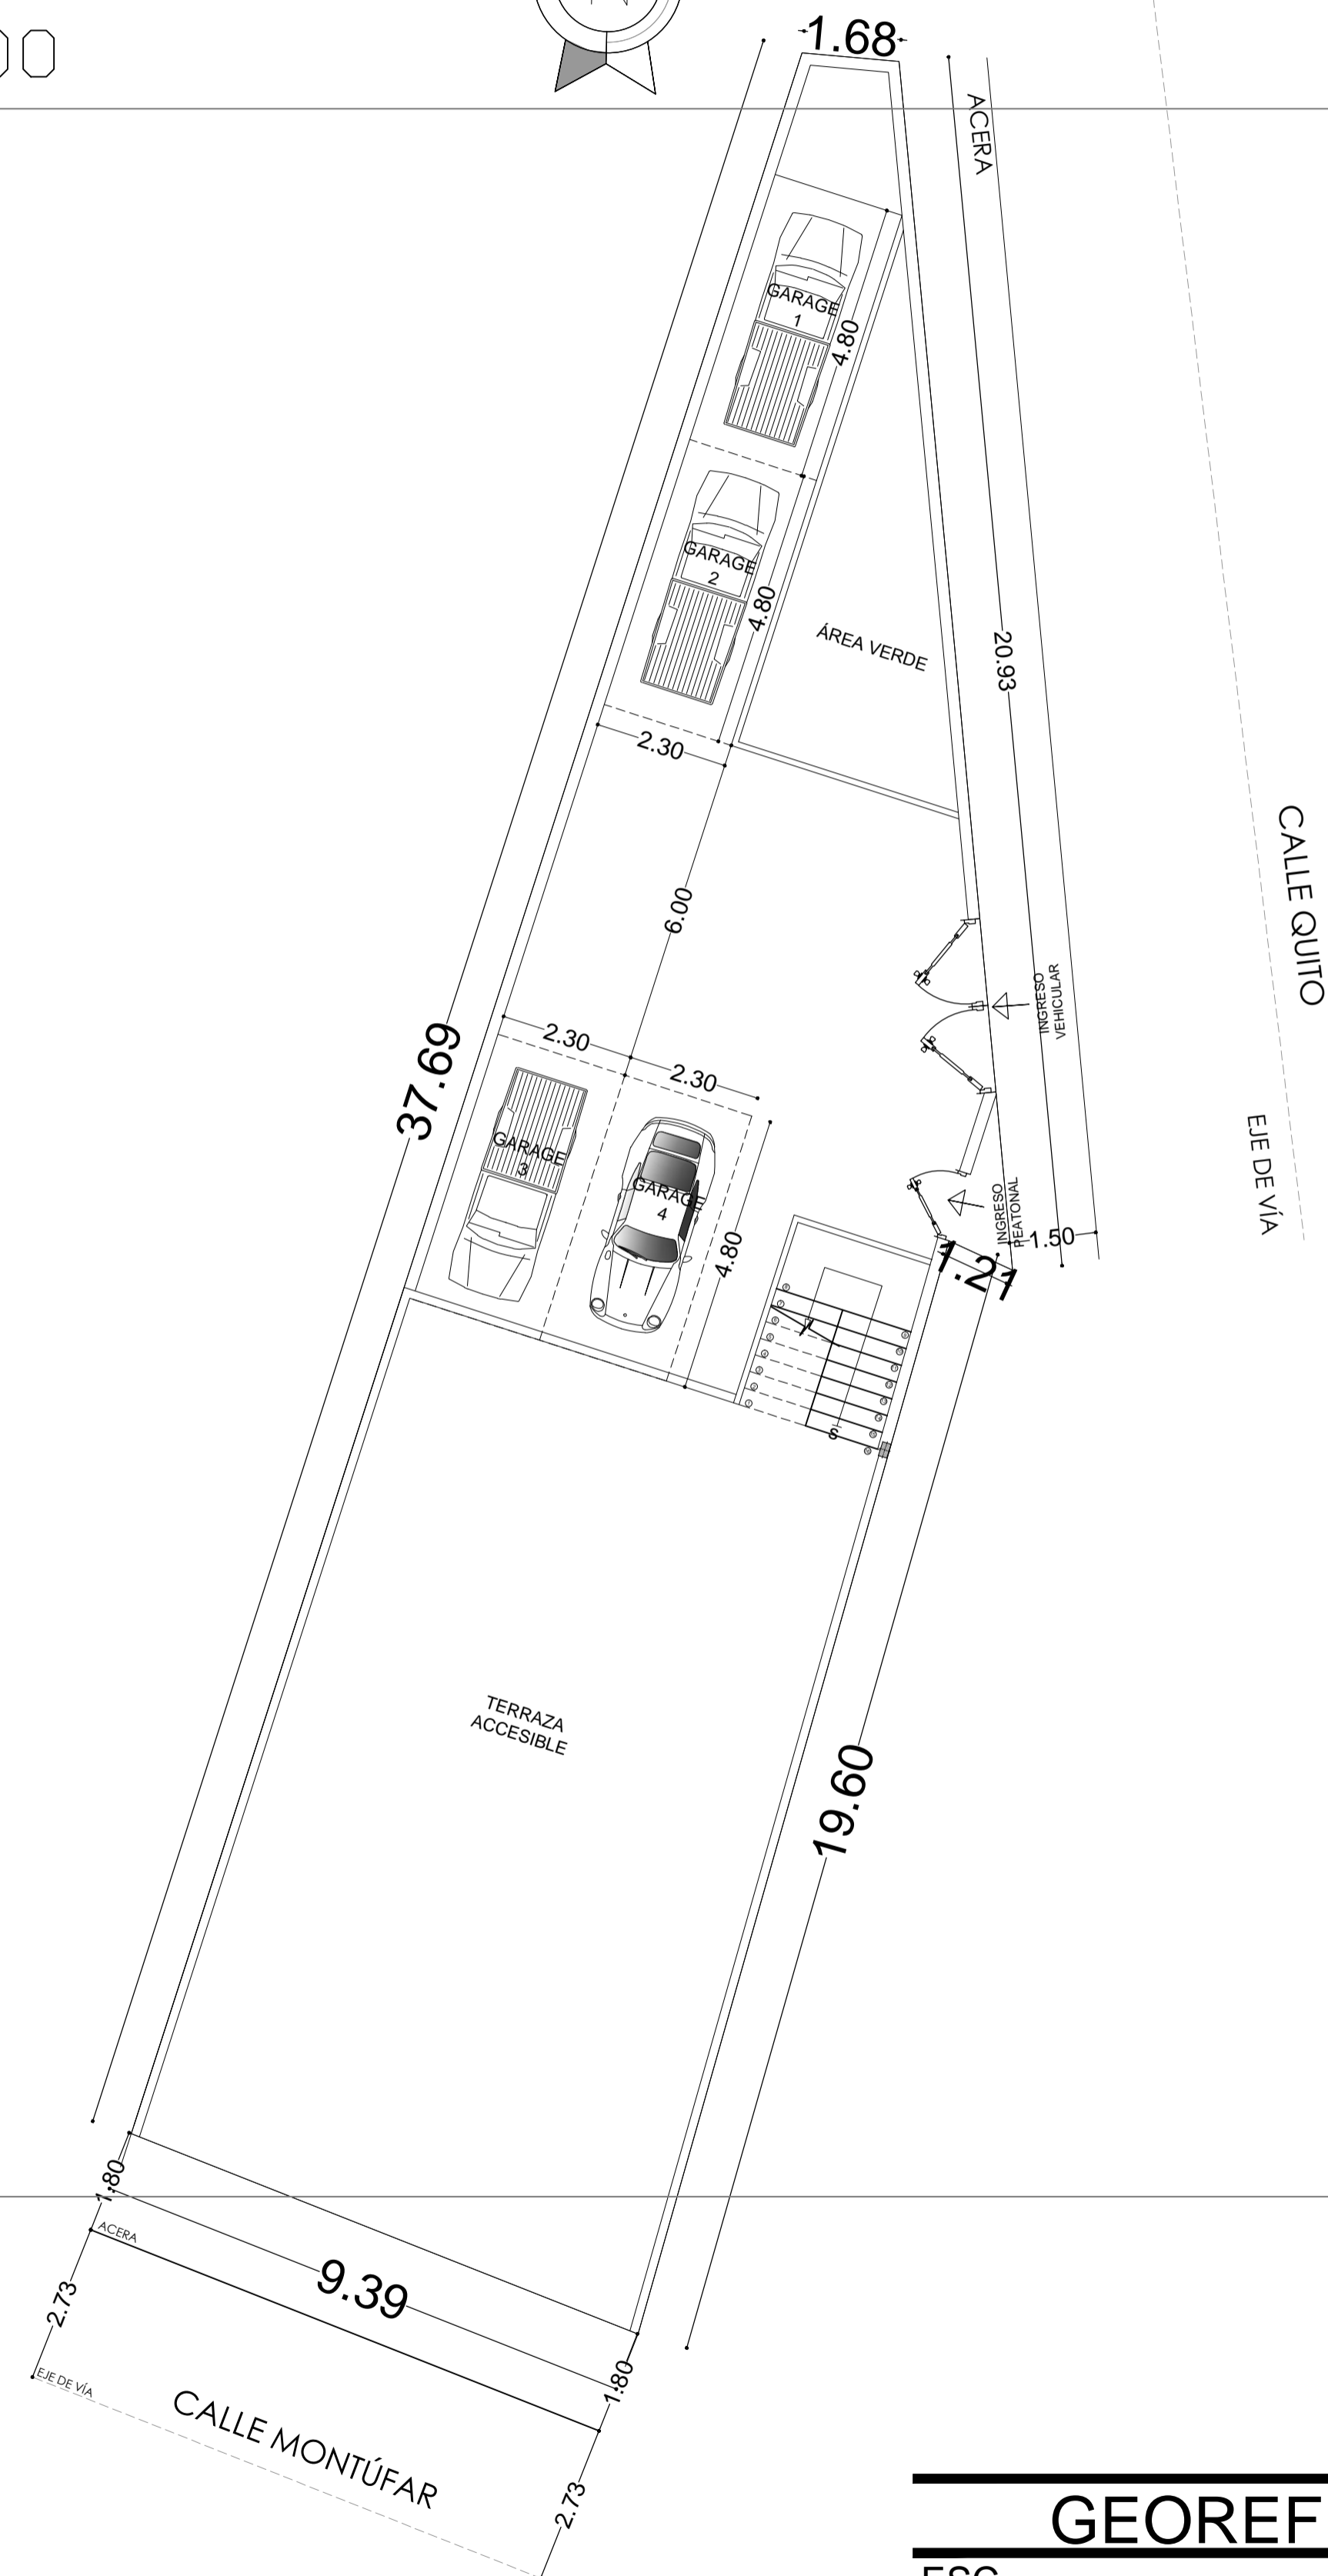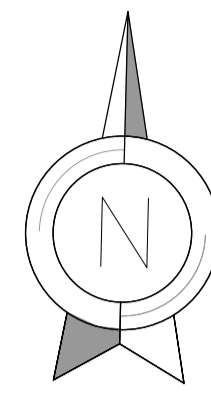

CUADRO DE LINDEROS	
N	1.68 m con AVENIDA EL BEATERIO
S	9.39 m con PROPIEDAD PARTICULAR
E	17.17 m con PROPIEDAD PARTICULAR
O	16.61 m con CALLE G
ÁREA TOTAL TERRENO 424.14 m2	

GEOREFERENCIADO
 ESC _____ 1:100

PROPIETARIOS:

SRTA. ERIKA KARINA FREIRE HIDALGO
 C.I. 171796638-D



C:\Users\RENE\AppData\Local\Temp\291a1906fc38e282edfce7bfe61d12d2.png

UBICACIÓN S/E

CONTIENE: LEVANTAMIENTO TOPOGRÁFICO	CLAVE CATASTRAL: 01.25.001.04.000	DISEÑO: R.V.
	CANTÓN: RUMIÑAHUI	DIBUJO: R.V.
	PARROQUIA: SANGOLQUÍ	ESCALA: INDICADA
FECHA: MAYO 2018	BARRIO: SAN SEBASTIÁN MONTÚFAR 124	LAMINA: A 1/2

WWW.VEGADES.COM



ARG. RENÉ VEGA A.
 MR. 5303 SENESCYT:1068-16-1438056

LEVANTAMIENTO TOPOGRÁFICO:
FREIRE HIDALGO

SELLOS MUNICIPALES:

