


SR. HIDROBO LEON OSCAR ROBERTO
CI: 1715579585

SRA. MARÍA AUGUSTA JARAMILLO LOAYZA
CI: 17152492621

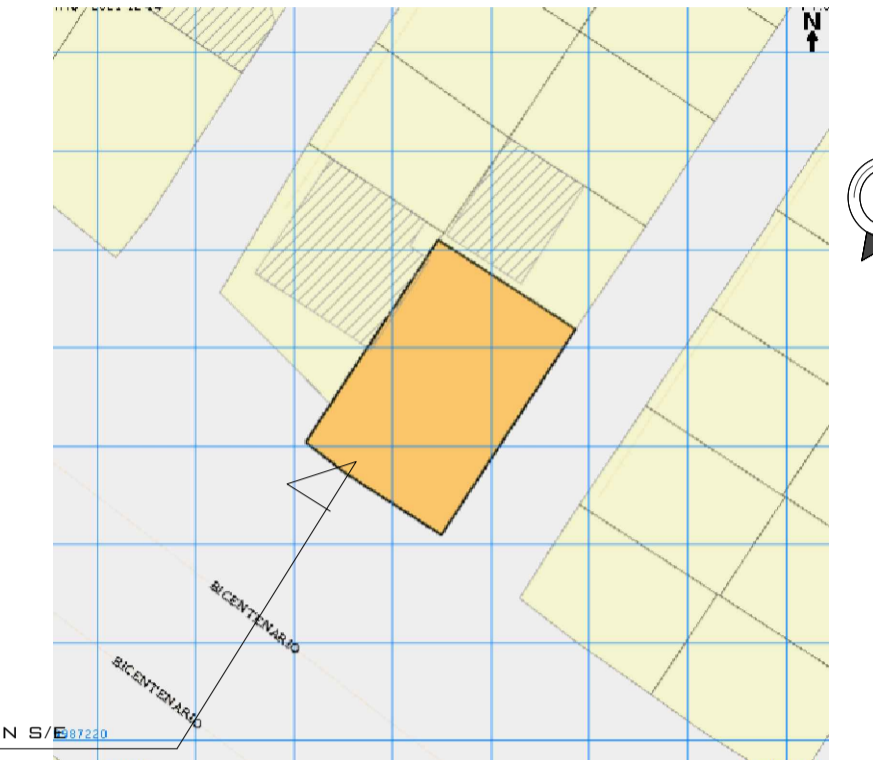

CONTIENE: LEVANTAMIENTO GEOREFERENCIADO	PREDIO: 1220634	DISEÑO: PT
FECHA: DICIEMBRE 2021	CANTÓN - PARROQUIA: QUITO - CALDERÓN	DIBUJO: PT
	BARRIO: CALDERÓN	ESCALA: INDICADA
		LÁMINA: A 1/1

ARG. PAULINA TUTILLO
LP. 6460 CI:1713706909


PROYECTO:
LEVANTAMIENTO TOPOGRÁFICO
HIDROBO JARAMILLO

WWW.VEGADES.COM



CUADRO DE LINDEROS DEL PREDIO	
N	16.64 m con RODRIGUEZ MADRUNERO ROBERTO RODRIGO
S	16.61 m con AV. SIMÓN BOLIVAR
E	24.15 m con CALLE 4
O	24.13 m con MOLINA VARGAS CARMEN ROCIO
AREA TOTAL TERRENO	395.97 m2
AFECCIÓN	18.43 m2
ÁREA ÚTIL	395.97 m2

COORDENADAS TMQ WGS-84		
VÉRTICE	ESTE	NORTE
P1	X=505084.7031	Y=9987270.9477
P2	X=505098.6409	Y=9987261.8657
P3	X=505086.1962	Y=9987242.2109
P4	X=505085.4134	Y=9987241.6604

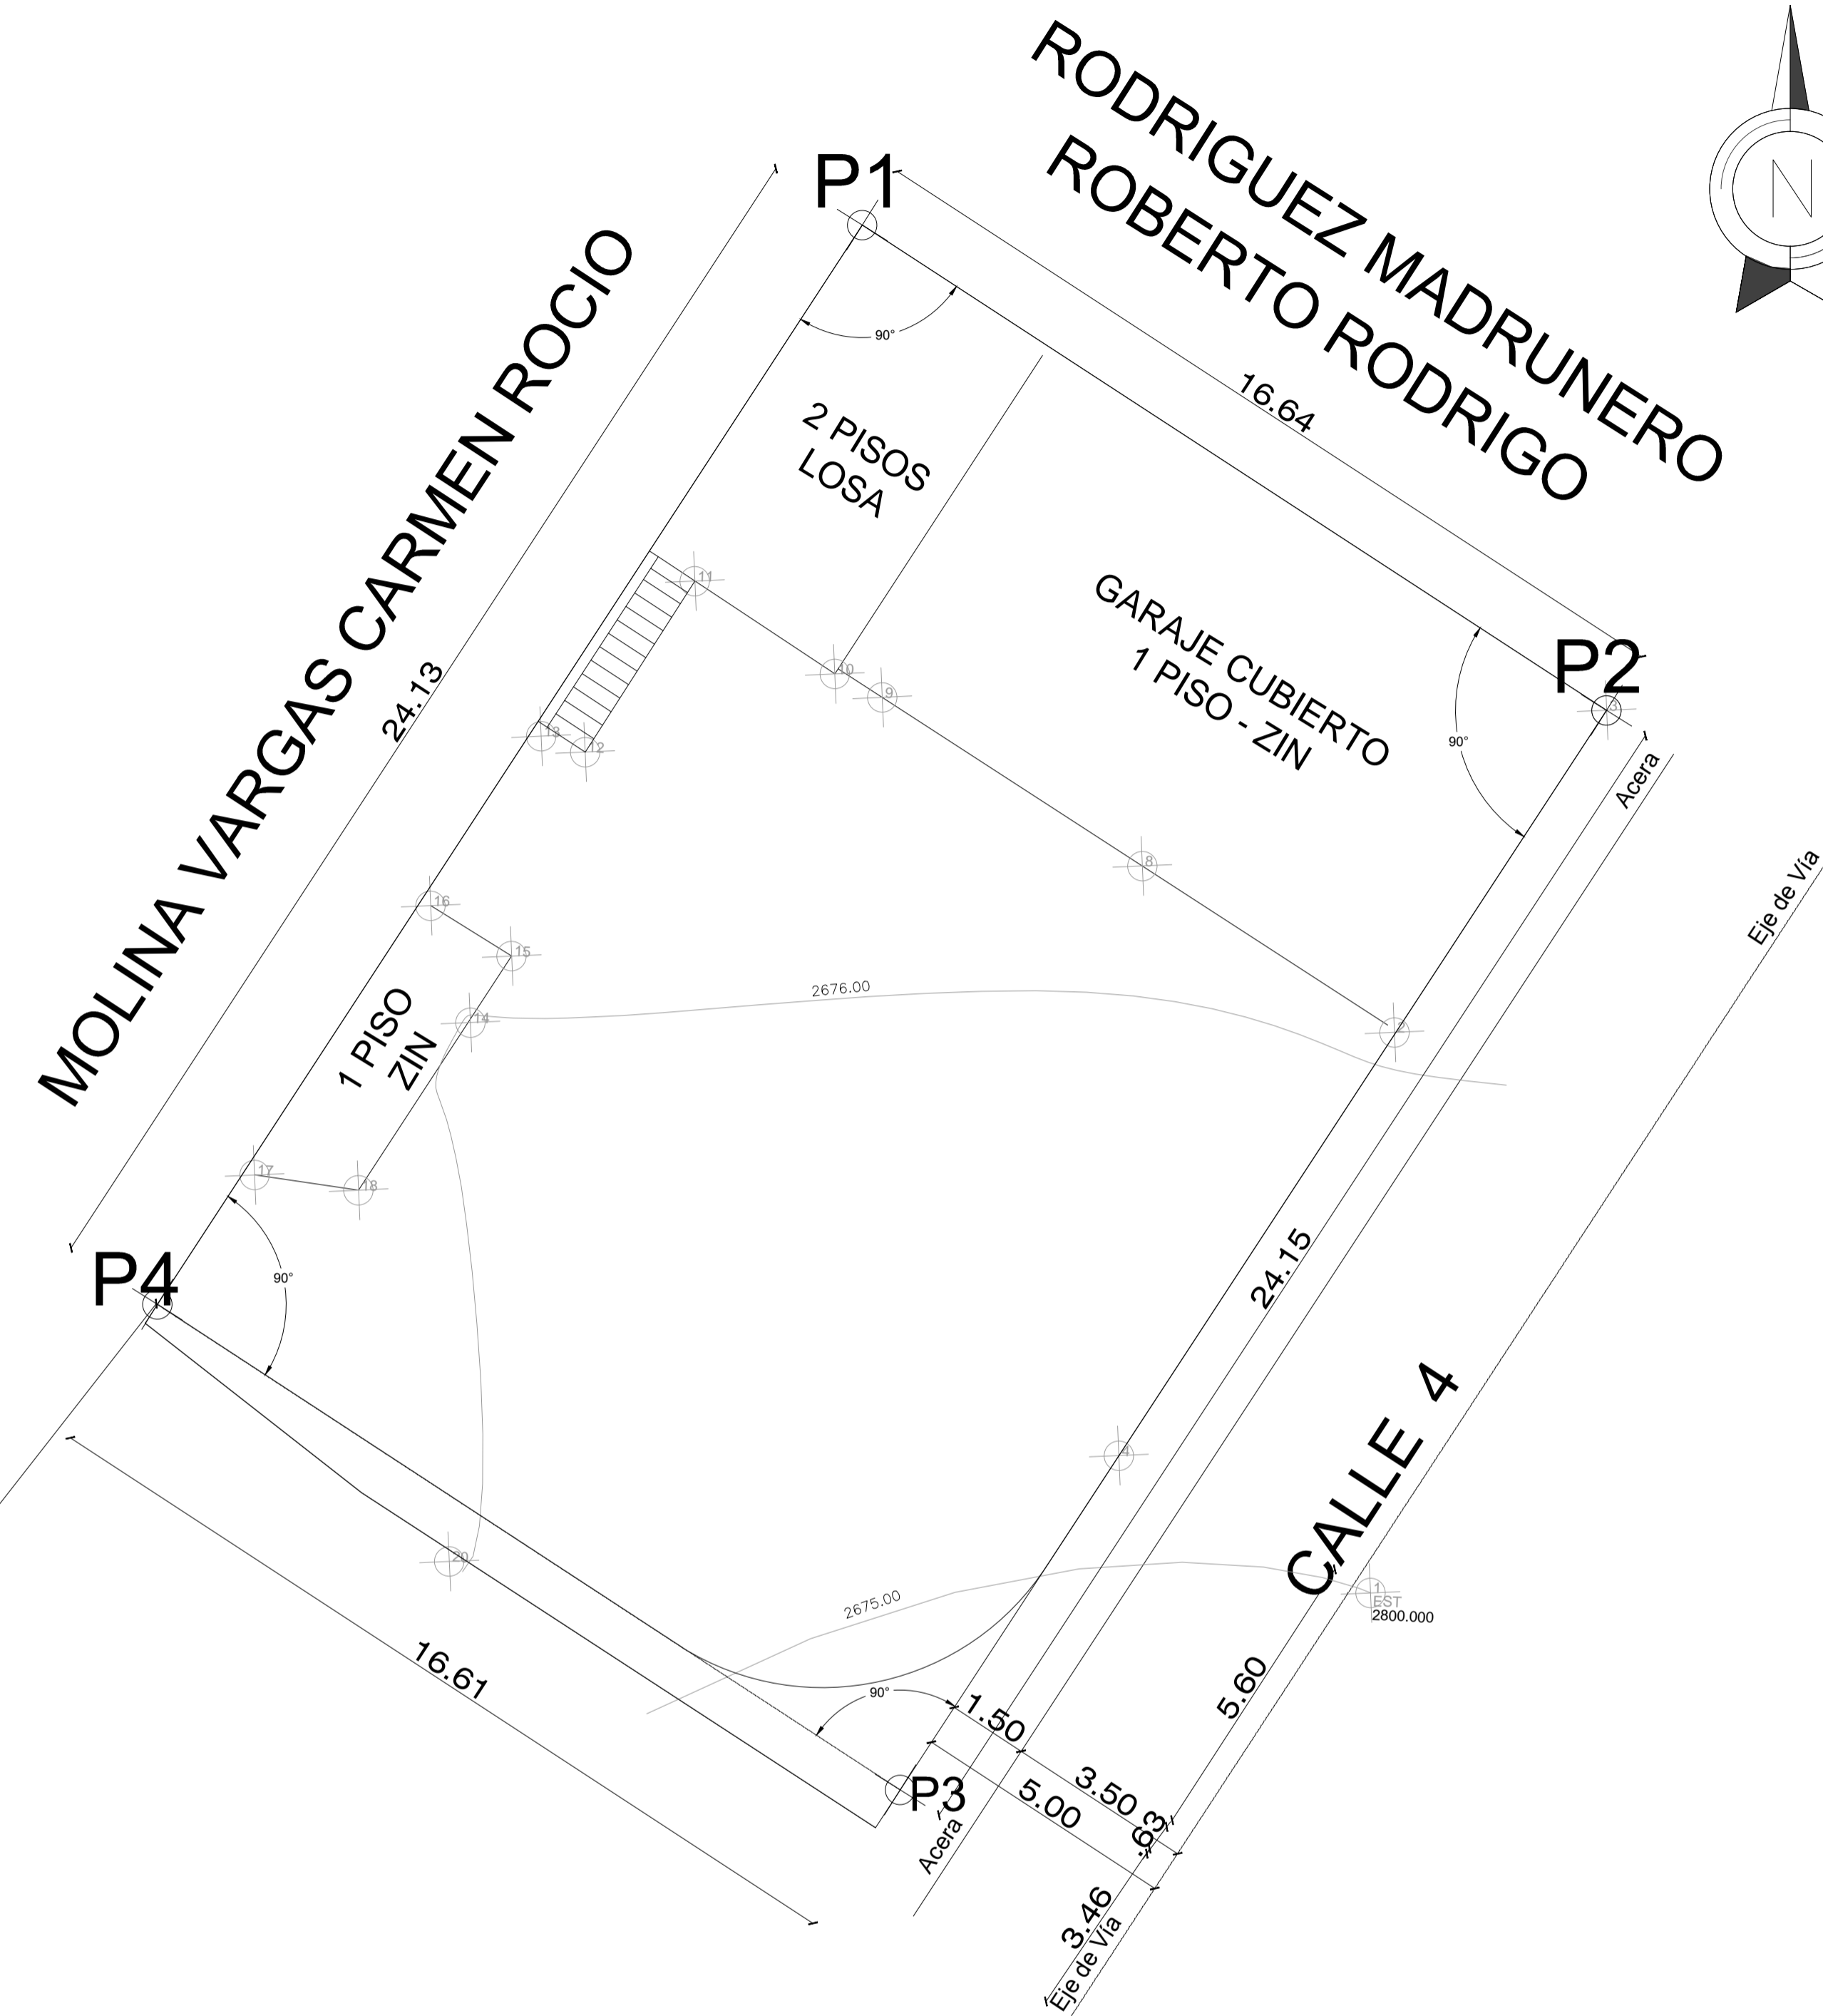

LEVANTAMIENTO TOPOGRÁFICO

ESC. 1:100

TRONCAL METROPOLITANA
AV. SIMÓN BOLIVAR
Eje de Via