



9963795.0000
786520.0000

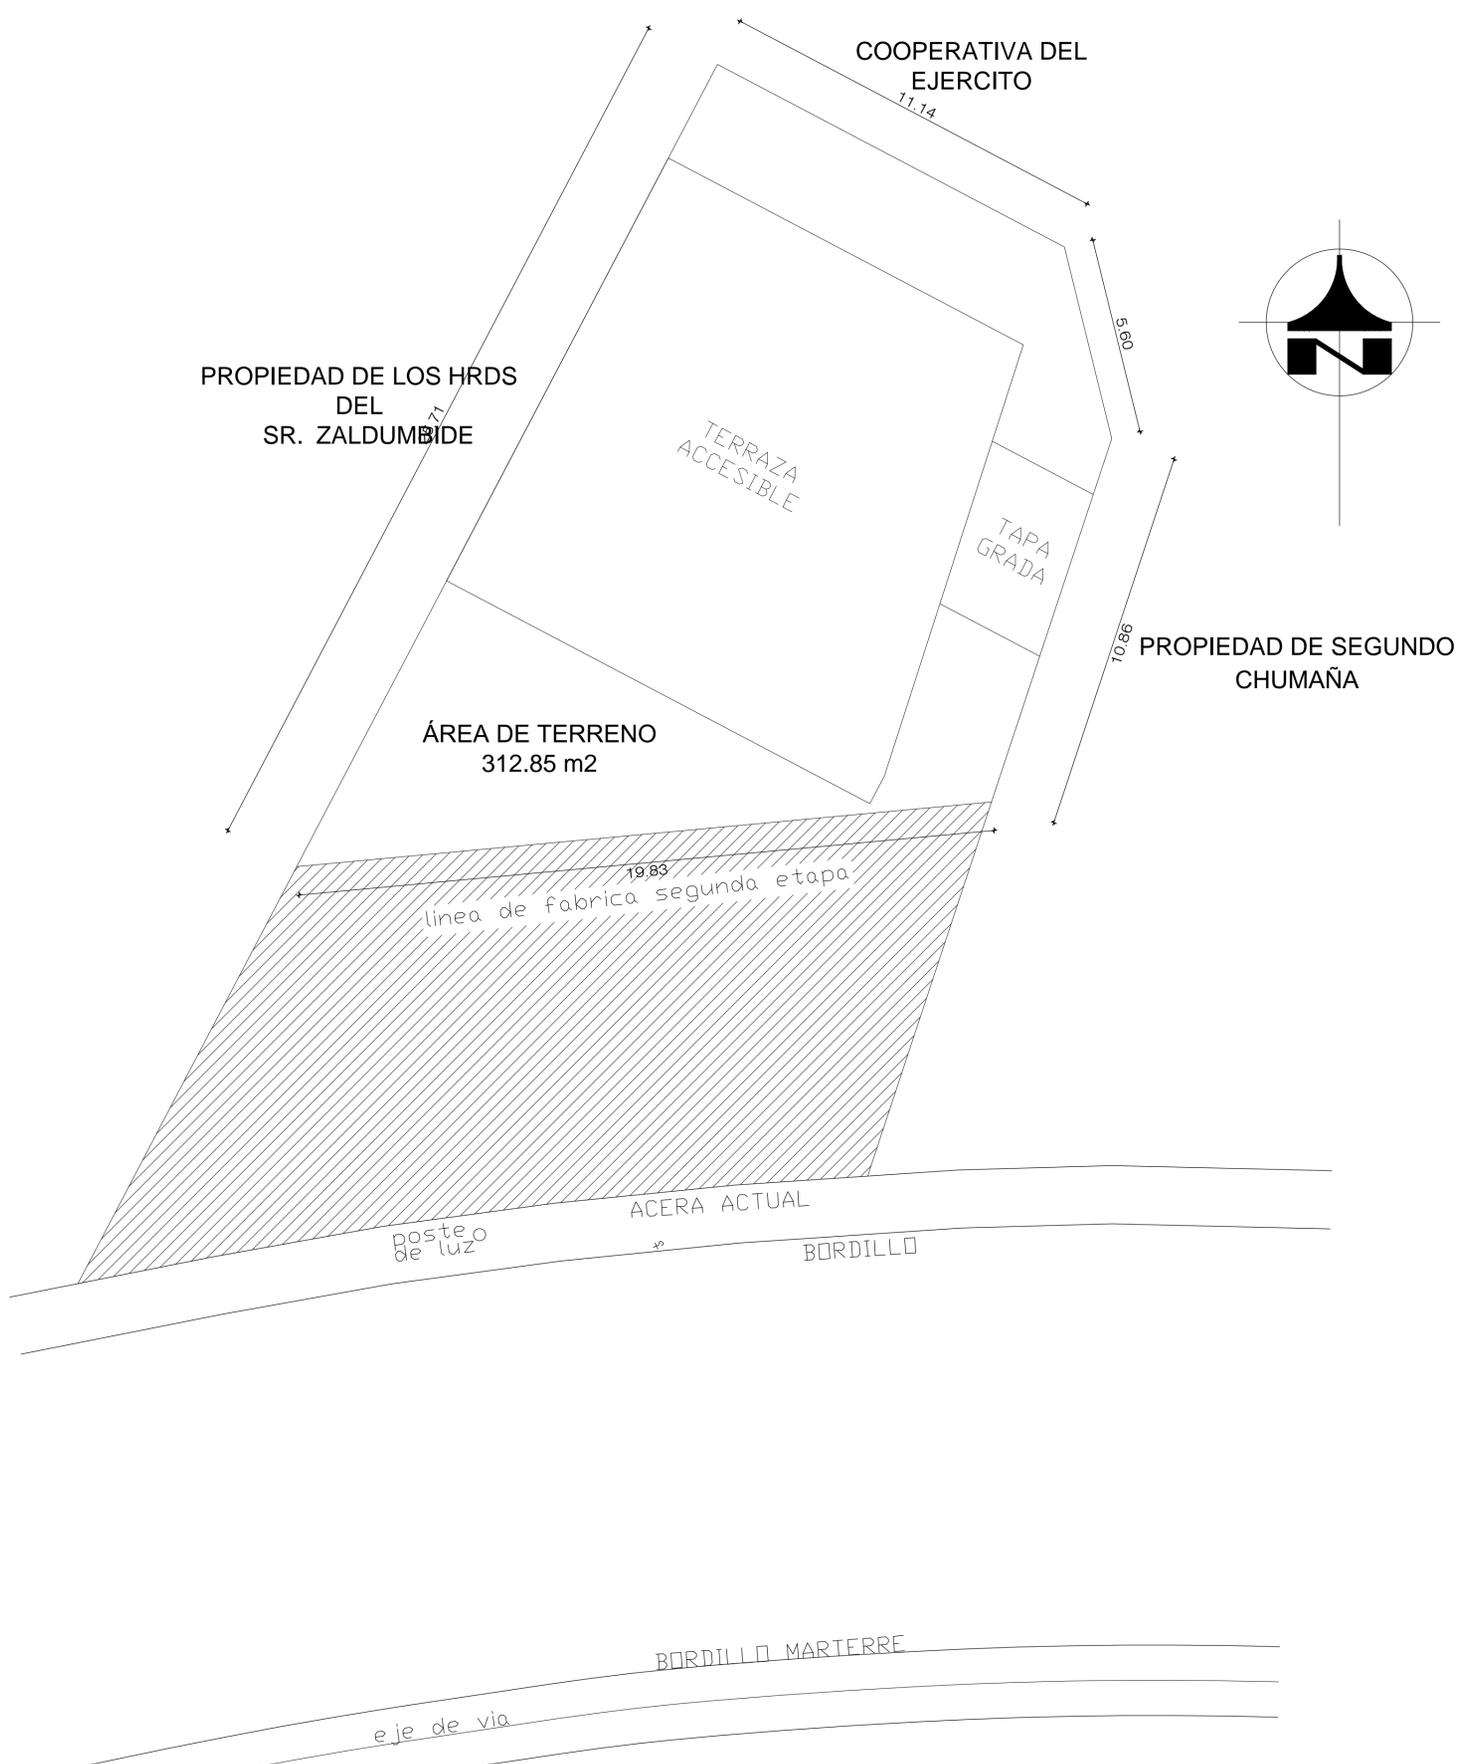

PROPIETARIOS:

APODERADO SR.FLAVIO EDUARDO ORDOÑEZ ORDOÑEZ
DE GUARQUILA MORQUCHO MARÍA CAMILA DE JESUS
C.I. 110144775-1

SR.FLAVIO EDUARDO ORDOÑEZ ORDOÑEZ
C.I. 110144775-1

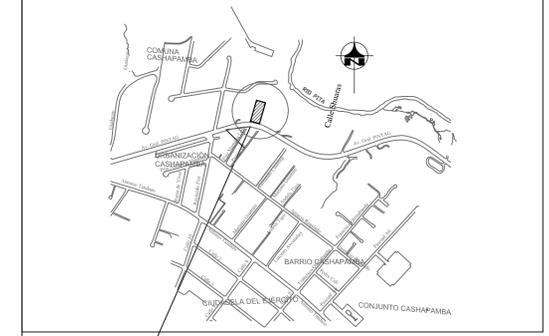

UBICACIÓN S/E

CONTIENE: LEVANTAMIENTO TOPOGRÁFICO	CLAVE CATASTRAL: 06.03.109.10.000	DISEÑO: R.V.
	CANTÓN: RUMIÑAHUI	DIBUJO: E.M.
	PARROQUIA: SANGOLQUI	ESCALA: INDICADA
FECHA: MAYO 2018	BARRIO: CASHAPAMBA	LAMINA: A1/1

WWW.VEGADES.COM



ARG. RENÉ VEGA A.
L.P. 5303 SENESCYT:1068-16-1438056

PROYECTO:
LEVANTAMIENTO TOPOGRÁFICO

